


REGLEMENTARI URBANISTICE

SC. 1:1000

ELABORARE P.U.Z. PENTRU
RECONSIDERAREA REGLEMENTARILOR
URBANISTICE SI A FUNCTIUNILOR ZONEI IN
VEDEREA CONSTRUIRII CLADIRE
LOCUINTE COLECTIVE SI BIROURI P+6
Adresa: Calea Bucuresti, nr. 54A, Bl. P1, Mun. Craiova,
Jud. Dolj

LEGENDA:

- LIMITE**
 - LIMITA ZONA STUDIATA PRIN P.U.Z. - S = 10643,65 m² (106194)
 - TEREN CEA GENERAL DOC. P.U.Z. - S = 41700 m²
- ZONIFICARE**
 - ZONA DE LOCUINTE COLECTIVE SI BIROURI P+6
CATEGORIA DE TEREN: P+6
P+6 - S = 10643,65 m²
P+6 - S = 10643,65 m²
 - ZONA MIXTA - LOCUINTE COLECTIVE SI BIROURI/SERVICII
P+6 - S = 10643,65 m²
P+6 - S = 10643,65 m²
- LIMITA DE CONSTRUIBILITATE**
- CONSTRUCTIE PROPUSA P+6**
- S = 1972 m²
- LOCURI PARCARI 13**
conform planului
- CONSTRUCTII EXISTENTE IN ZONA STUDIATA**
- CONSTRUCTII EXISTENTE IN AFARA ZONEI STUDIADE**
- ZONA SPATII VERZI**
- STRAZI IN INTRAVILAN**
- STRAZI CU IMBRACAMINTE DEFINITIVA**
- TRASEE PIETONALE**

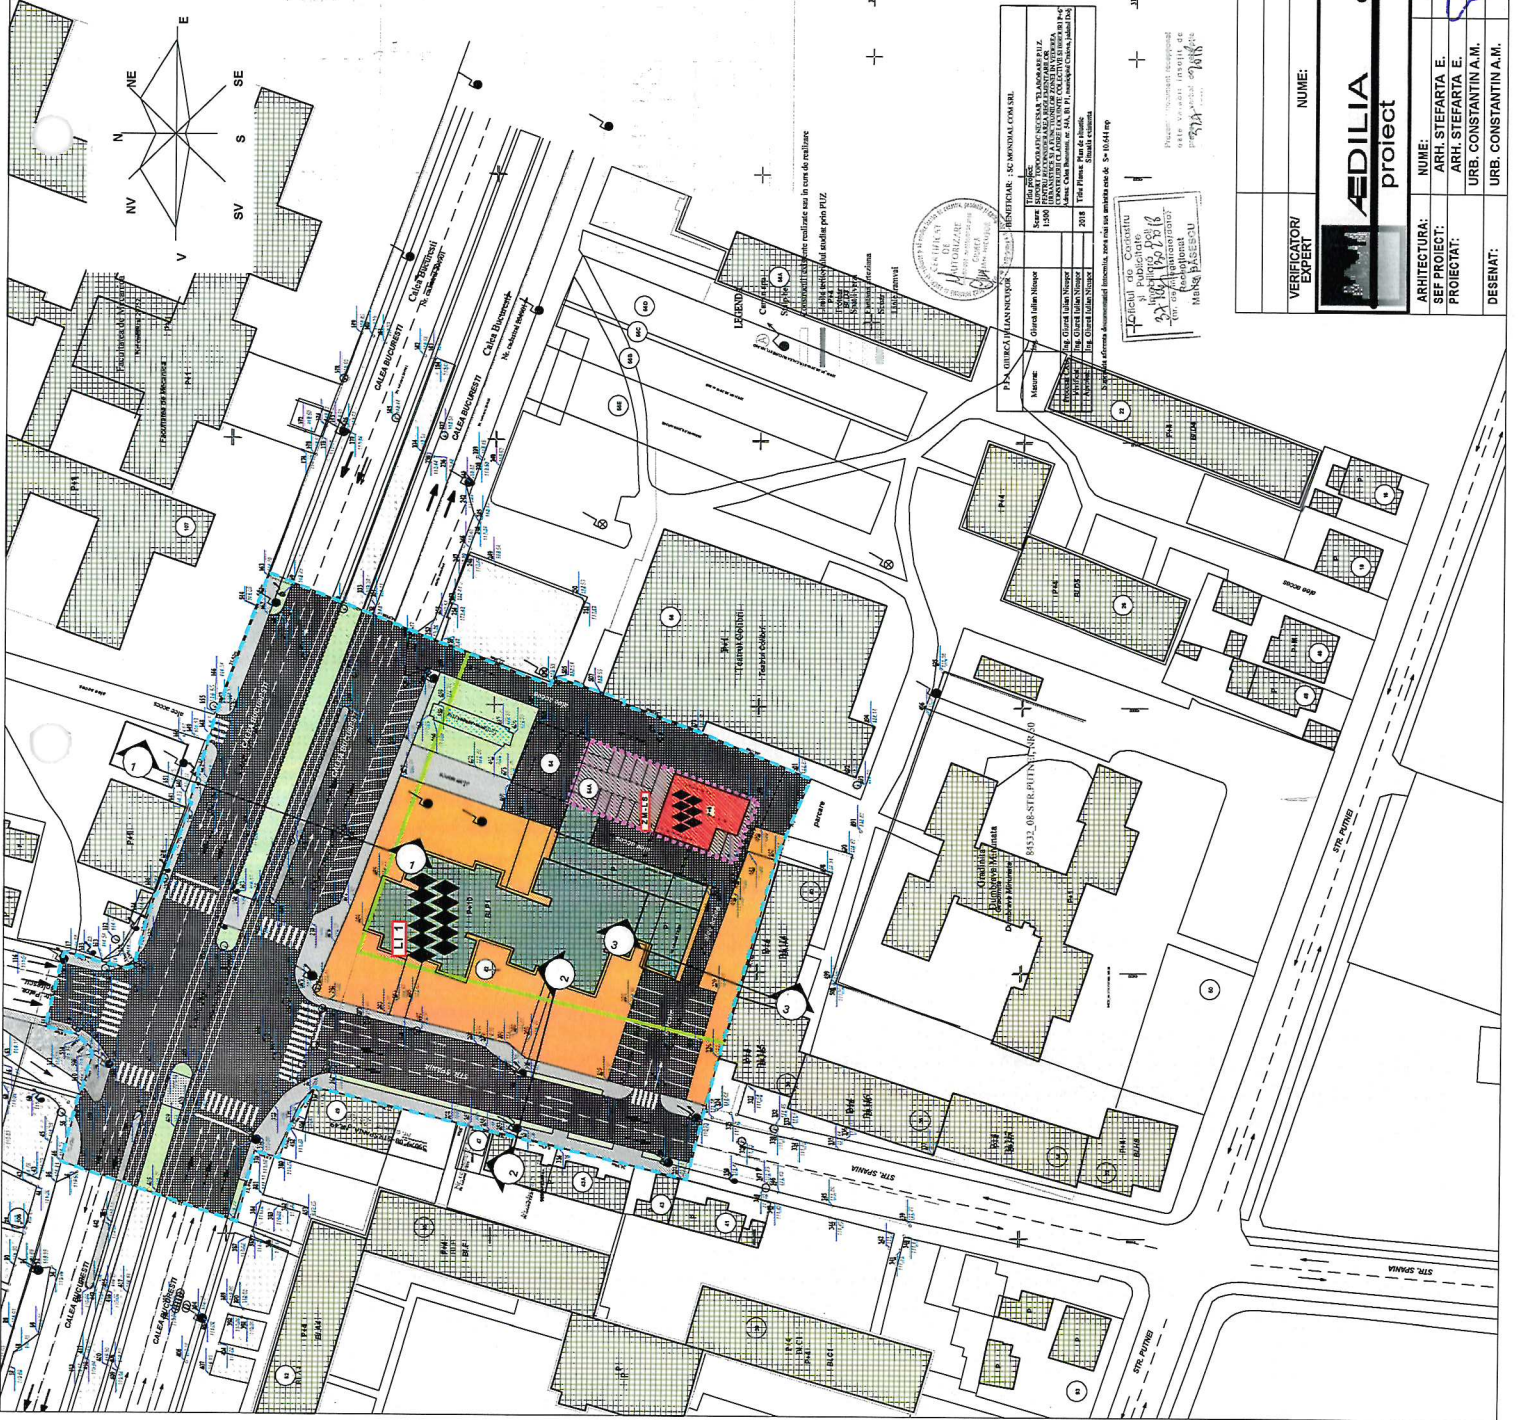

NUME: **ADILIA craiova, dolj**
proiect
unirii, nr.196

VERIFICATOR/ EXPERT: [Signature]
SEMNTURA: [Signature]
NUME: [Name]

ARHITECTURA: ARH. STEFARTA E.
SER. PROIECT: ARH. STEFARTA E.
PROIECTAT: URB. CONSTANTIN A.M.
DESEINAT: URB. CONSTANTIN A.M.

SC. MONDIAL COM S.R.L. reprezentata
prin PROTEASA ION C.
Sediu: Calea Bucuresti, Bl. Mica, Mun. Craiova, Jud. Dolj

REGISTRUL DE
RUR
Emilian L.
STEFARTA
arhitect

REFERAT / EXPERTIZA NR. DATA:
BENEFICIAR:
TITLU PROIECT

ELABORARE P.U.Z. PENTRU RECONSIDERAREA REGLEMENTARILOR URBANISTICE
SI A FUNCTIUNILOR ZONEI INTERSECTIE CALEA BUCURESTI - STR. STANIA IN
VEDEREA CONSTRUIRII CLADIREI COLECTIVE SI BIROURI P+6
Calea Bucuresti, nr. 54A, Bl. P1, Mun. Craiova, Jud. Dolj

VERIFICATOR/ EXPERT	NUME:	SEMNTURA:	CERINTA:	BENEFICIAR:	REFERAT / EXPERTIZA NR. DATA:
ARHITECTURA:	NUME:	SEMNTURA:	NUME:	SC. MONDIAL COM S.R.L. reprezentata	arhitect
SER. PROIECT:	ARH. STEFARTA E.	SEMNTURA:	SCARA:	prin PROTEASA ION C.	
PROIECTAT:	ARH. STEFARTA E.	SEMNTURA:	1:1000	Sediu: Calea Bucuresti, Bl. Mica, Mun. Craiova, Jud. Dolj	
DESEINAT:	URB. CONSTANTIN A.M.	SEMNTURA:	DATA:	TITLU PROIECT	
	URB. CONSTANTIN A.M.	SEMNTURA:	MAI	ELABORARE P.U.Z. PENTRU RECONSIDERAREA REGLEMENTARILOR URBANISTICE	
		SEMNTURA:	2018	SI A FUNCTIUNILOR ZONEI INTERSECTIE CALEA BUCURESTI - STR. STANIA IN	
		SEMNTURA:		VEDEREA CONSTRUIRII CLADIREI COLECTIVE SI BIROURI P+6	
		SEMNTURA:		Calea Bucuresti, nr. 54A, Bl. P1, Mun. Craiova, Jud. Dolj	
		SEMNTURA:		TITLU PLANSA	
		SEMNTURA:		REGLEMENTARI URBANISTICE	