


PRIMARIA MUNICIPIULUI CRAIOVA
 DIRECTIA PATRIMONIU
 SERVICIUL PATRIMONIU

SCHITA TOPOGRAFICA

Suprafata masurata (mp)	Adresa imobilului
67511	Mun. Craiova, Str. Caracal, Nr. 132
Nr. Cad. 214726	UAT CRAIOVA

Intocmit:
 TUTA Coman-Radu

Data:
 07.08.2017

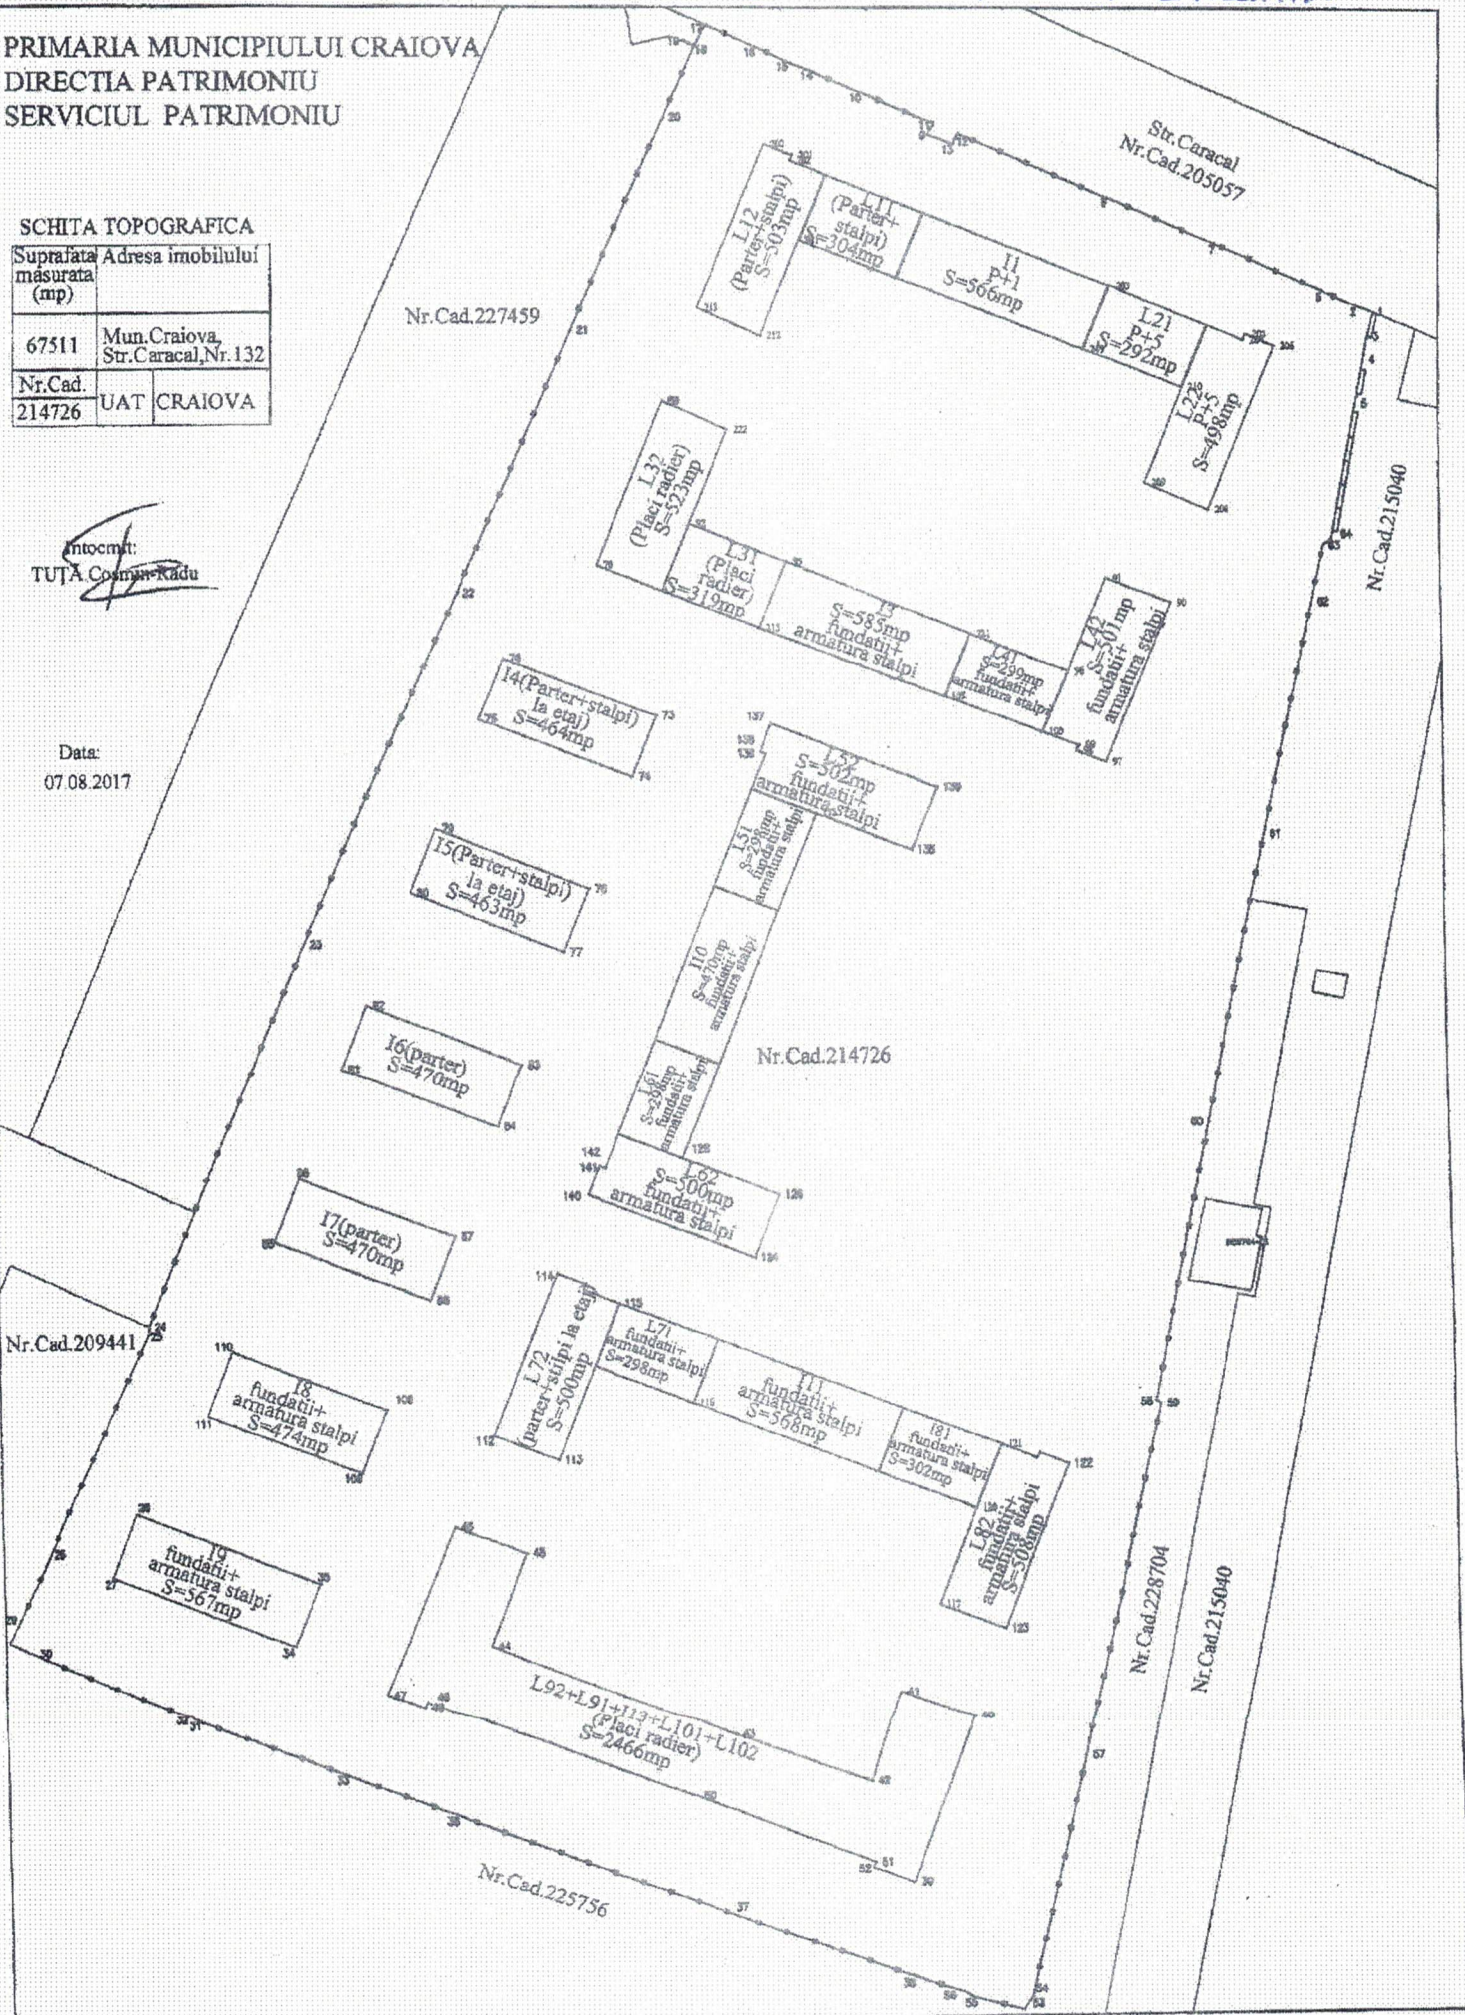

Str. Caracal
 Nr. Cad. 205057

Nr. Cad. 227459

Nr. Cad. 215040

Nr. Cad. 214726

Nr. Cad. 209441

Nr. Cad. 228704

Nr. Cad. 215040

Nr. Cad. 225756