

ANEXA NR.2 LA HOTĂRÂREA NR.19/2019

PLAN DE AMPLASAMENT ȘI DELIMITARE A IMOBILULUI
SCARA 1:500


Mun. Craiova, Calea Bucuresti , FN -zona Parcul Hanul Doctorului

Parcela (1)

| Nr. Pct. | Coordonate pct.de contur | | Lungimi laturi D(i,i+1) |
|----------|--------------------------|------------|-------------------------|
| | X [m] | Y [m] | |
| 1 | 313276.182 | 409759.649 | 22.50 |
| 7 | 313268.664 | 409780.856 | 33.00 |
| 8 | 313237.055 | 409771.378 | 22.77 |
| 9 | 313244.652 | 409749.911 | 1.63 |
| 5 | 313246.262 | 409750.164 | 20.51 |
| 6 | 313265.961 | 409755.882 | 10.89 |

S(1)=757.94mp P=111.31m

PREȘEDINTE DE ȘEDINȚĂ,
Adrian COSMAN

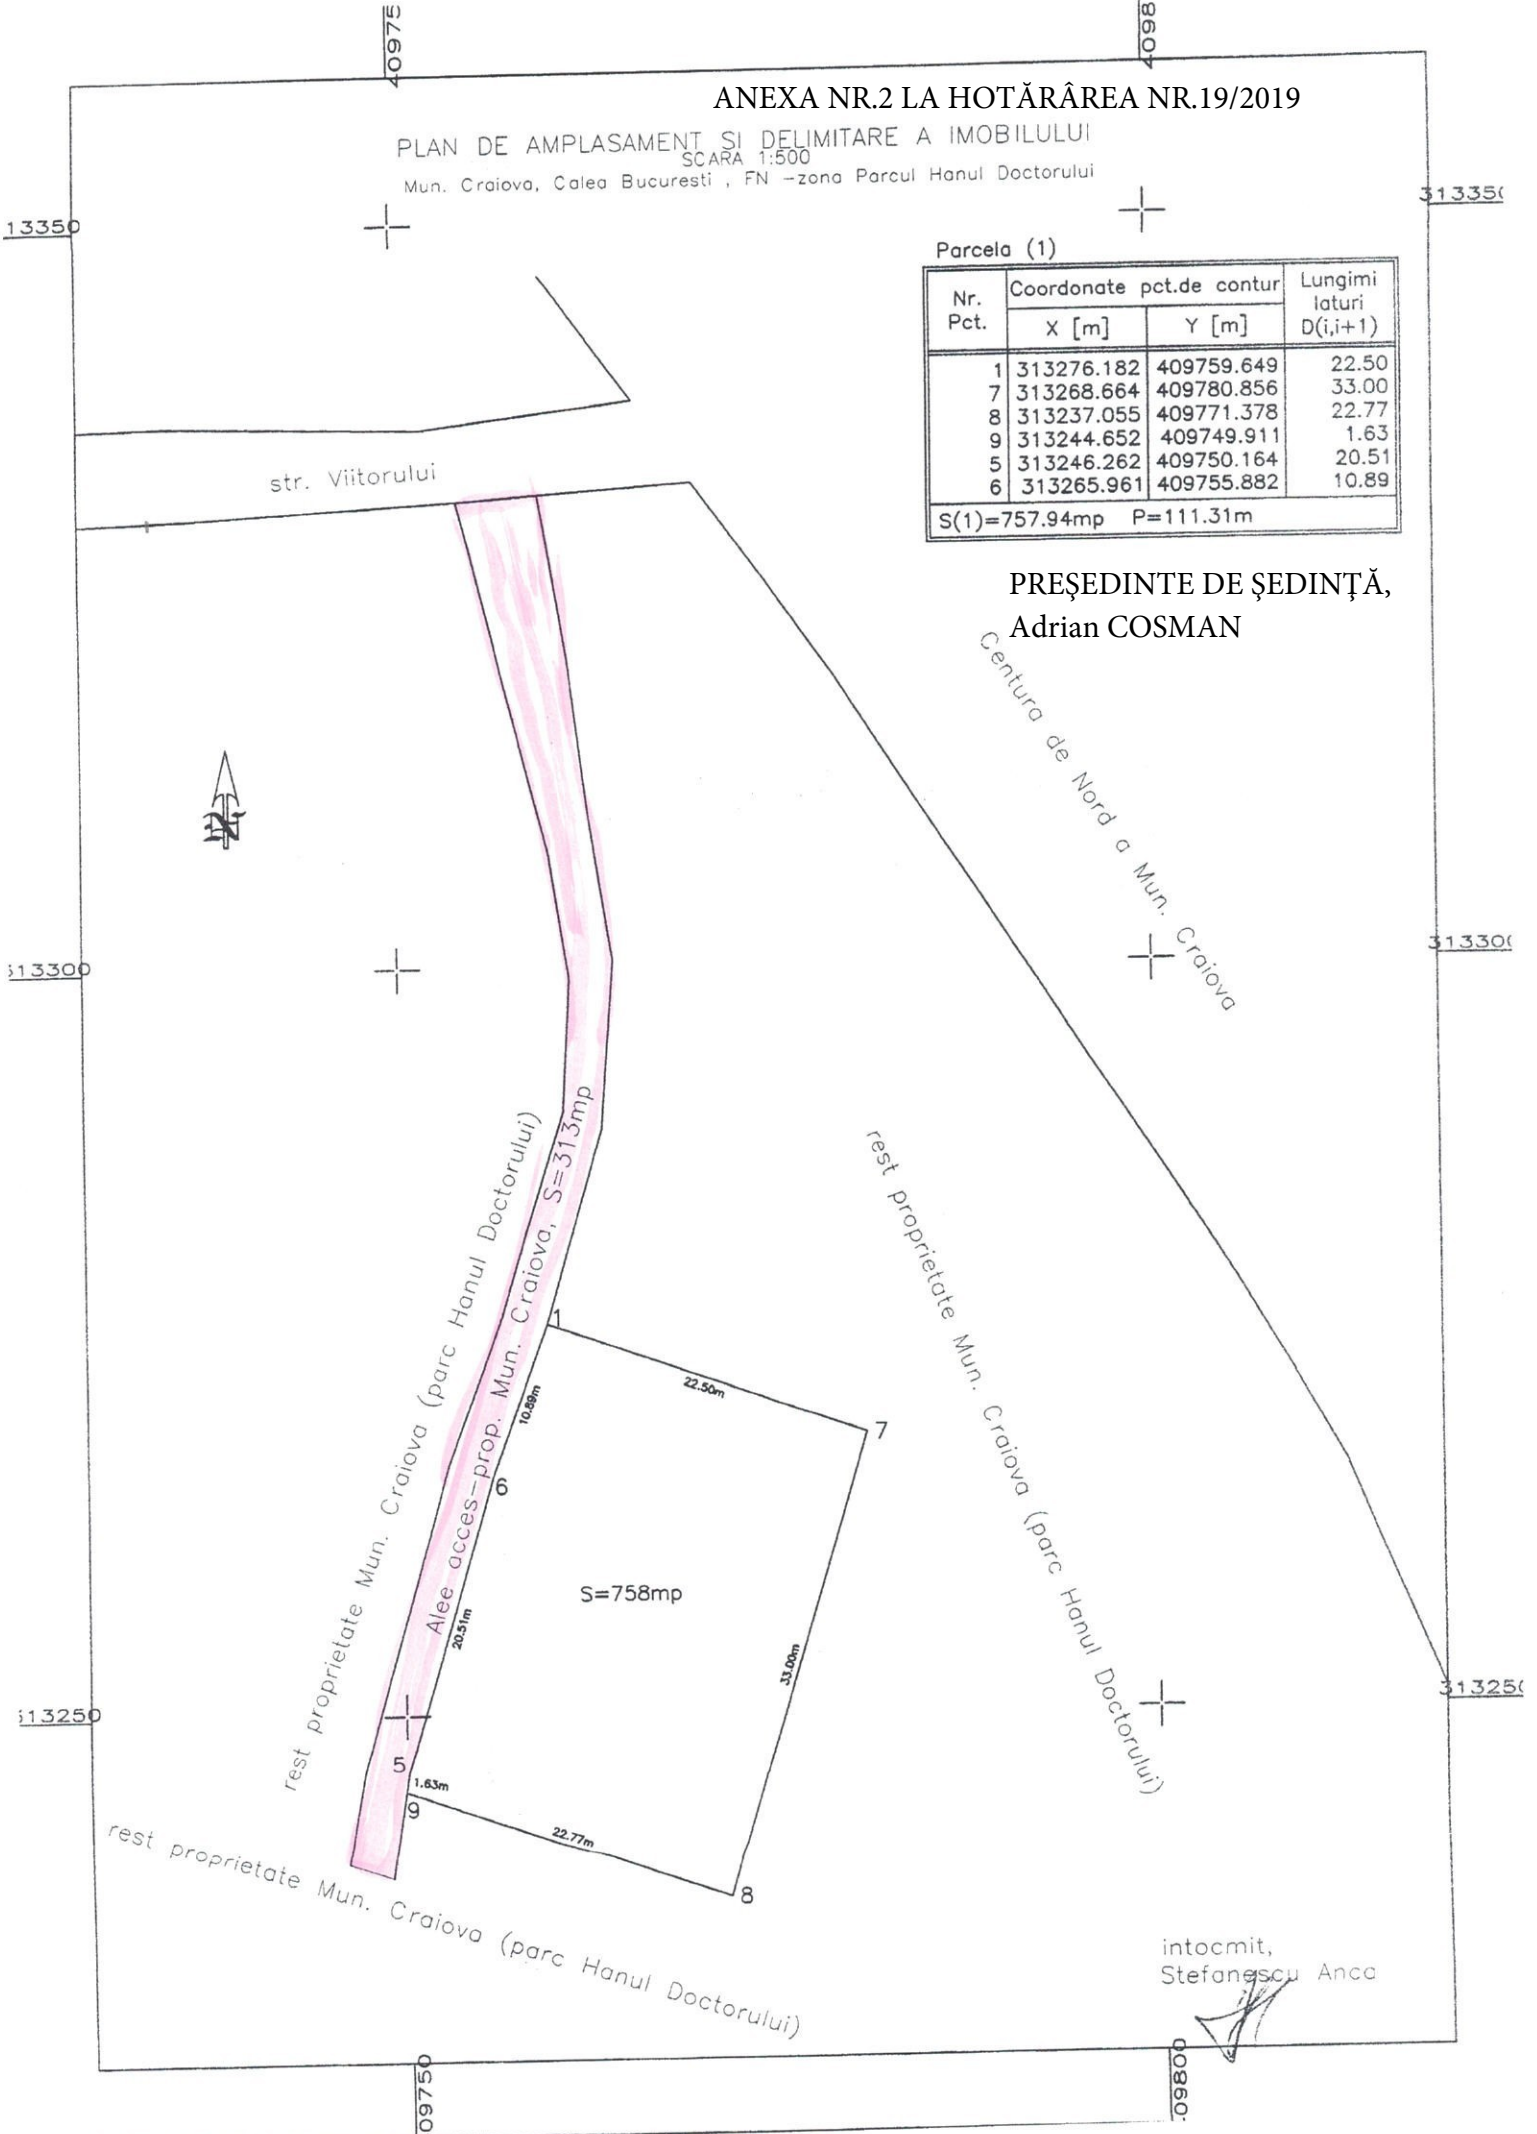

intocmit,
Stefanescu Anca