



COPI (A)

Arce construite cu sticlă
 pentru ferestre vezi arce 1, 2, 3, 4

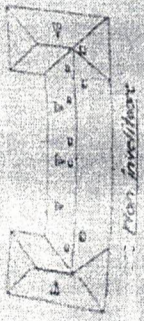

Plan învelitoare

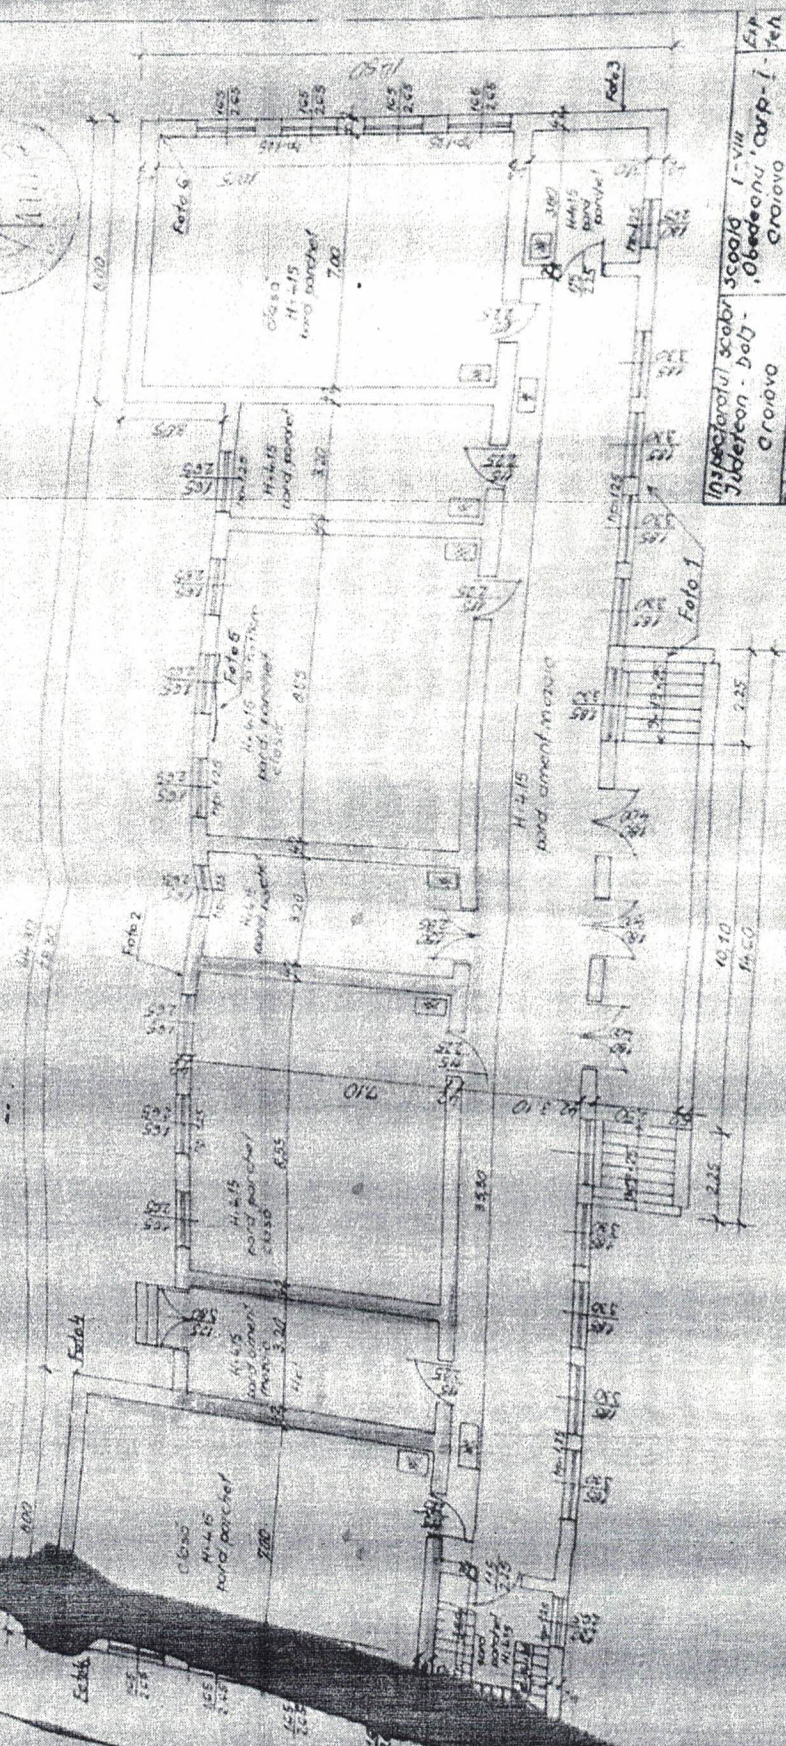

Inspectoratul scolar Jubeteon - bat - CROIOVA	scara I-VIII 'Obedeacu' corp-1- CROIOVA	EP
Relevu plan parter 1/100 si plan invelitoare		R2