ANEXA LA HOTARAREA CONSILIULUI LOCAL AL MUNICIPIULUI CRAIOVA NR.140/2020

PRESEDINTE DE SEDINTA,
Stelian BĂRĂGAN

## PLAN DE AMPLASAMENT SI DELIMITAREA CORPLUI DE PROPRIETATE

| Nr. cadastral | Suprafata masutata | Adresa imobilului |
|---|---|---|
| | | Str. Gorunului, Cartier Craiovita |
| Carte funciara nr. | UAT | Mun. Craiova, Jud. Dolj |

Coordonate STEREO 70 - PTAB proiectat

| Denumire obiect/stalp | Number | E | N |
|---|---|---|---|
| PTAB proiectat – Colt. 1 | 1 | 402220.533 | 316324.178 |
| PTAB proiectat – Colt. 2 | 2 | 402217.493 | 316321.735 |
| PTAB proiectat – Colt. 3 | 3 | 402216.028 | 316323.559 |
| PTAB proiectat – Colt. 4 | 4 | 402219.068 | 316326.002 |

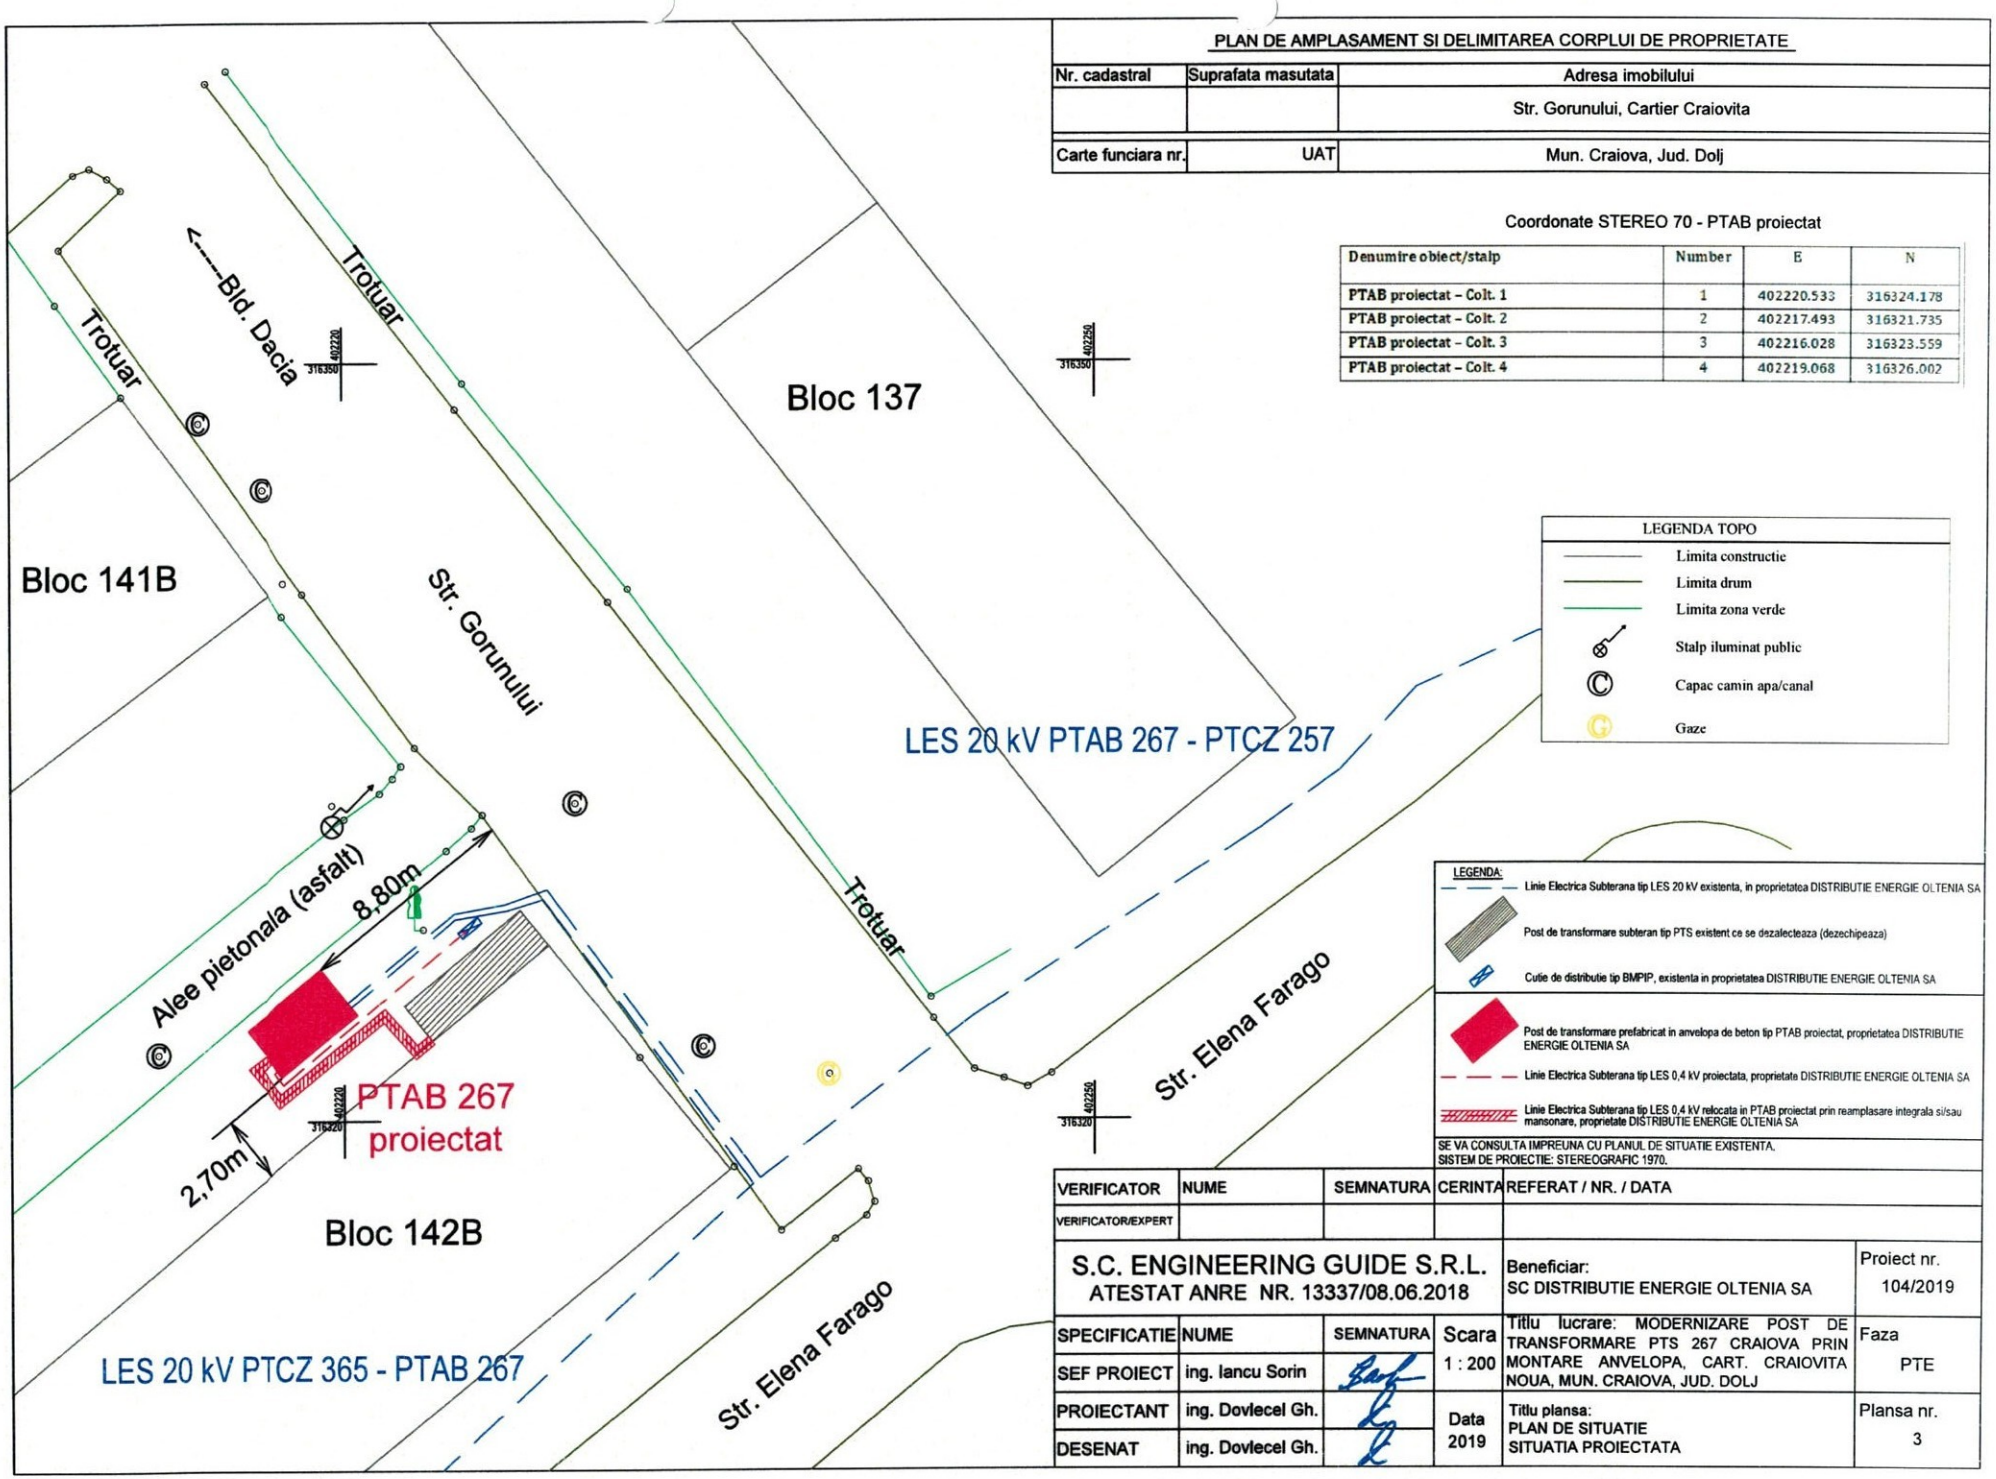


| VERIFICATOR | NUME | SEMNATURA | CERINTA | REFERAT / NR. / DATA |
|---|---|---|---|---|
| VERIFICATOR/EXPERT | | | | |

| | | | | | |
|---|---|---|---|---|---|
| S.C. ENGINEERING GUIDE S.R.L. ATESTAT ANRE NR. 13337/08.06.2018 | | | | Beneficiar: SC DISTRIBUTIE ENERGIE OLTENIA SA | Proiect nr. 104/2019 |
| SPECIFICATIE | NUME | SEMNATURA | Scara 1 : 200 | Titlu lucrare: MODERNIZARE POST DE TRANSFORMARE PTS 267 CRAIOVA PRIN MONTARE ANVELOPA, CART. CRAIOVITA NOUA, MUN. CRAIOVA, JUD. DOLJ | Faza PTE |
| SEF PROIECT | ing. Iancu Sorin | | | | |
| PROIECTANT | ing. Dovlecel Gh. | | Data 2019 | Titlu plansa: PLAN DE SITUATIE SITUATIA PROIECTATA | Plansa nr. 3 |
| DESENAT | ing. Dovlecel Gh. | | | | |