


Relevu etaj 1

scara 1:100

Nr. cadastral al terenului	Suprafata (mp)	Adresa imobil:
Cartea Funciara colectiva nr.		Mun. Craiova, Str. Madona Dudu, Nr. 21, (fost Nr. 55)
Cod unitate individuala (U):		UAT: CRAIOVA
		CF individuala:

RECAPITULATIE

Nr. Incôpere	Denumire Incôpere	Suprafata utilă (mp)
1	Hol	2.46
2	WC	0.76
3	WC	0.65
4	WC	0.87
5	Vestibul	2.26
6	Bucatorie	9.70
7	Bucatorie	11.30
8	Bucatorie	11.26
9	Comero	16.02
10	Comero	19.95
11	Comero	19.24
12	Comero	14.95
13	Comero	19.65
14	Comero	15.12
15	Comero	12.00
16	Comero	8.99
17	Hol	30.70
18	Podest	2.22
20	Vestibul	5.53
Suprafata utilă		203.63
19	Balcon	3.10
Suprafata totala		206.73
Suprafata construita		287.00

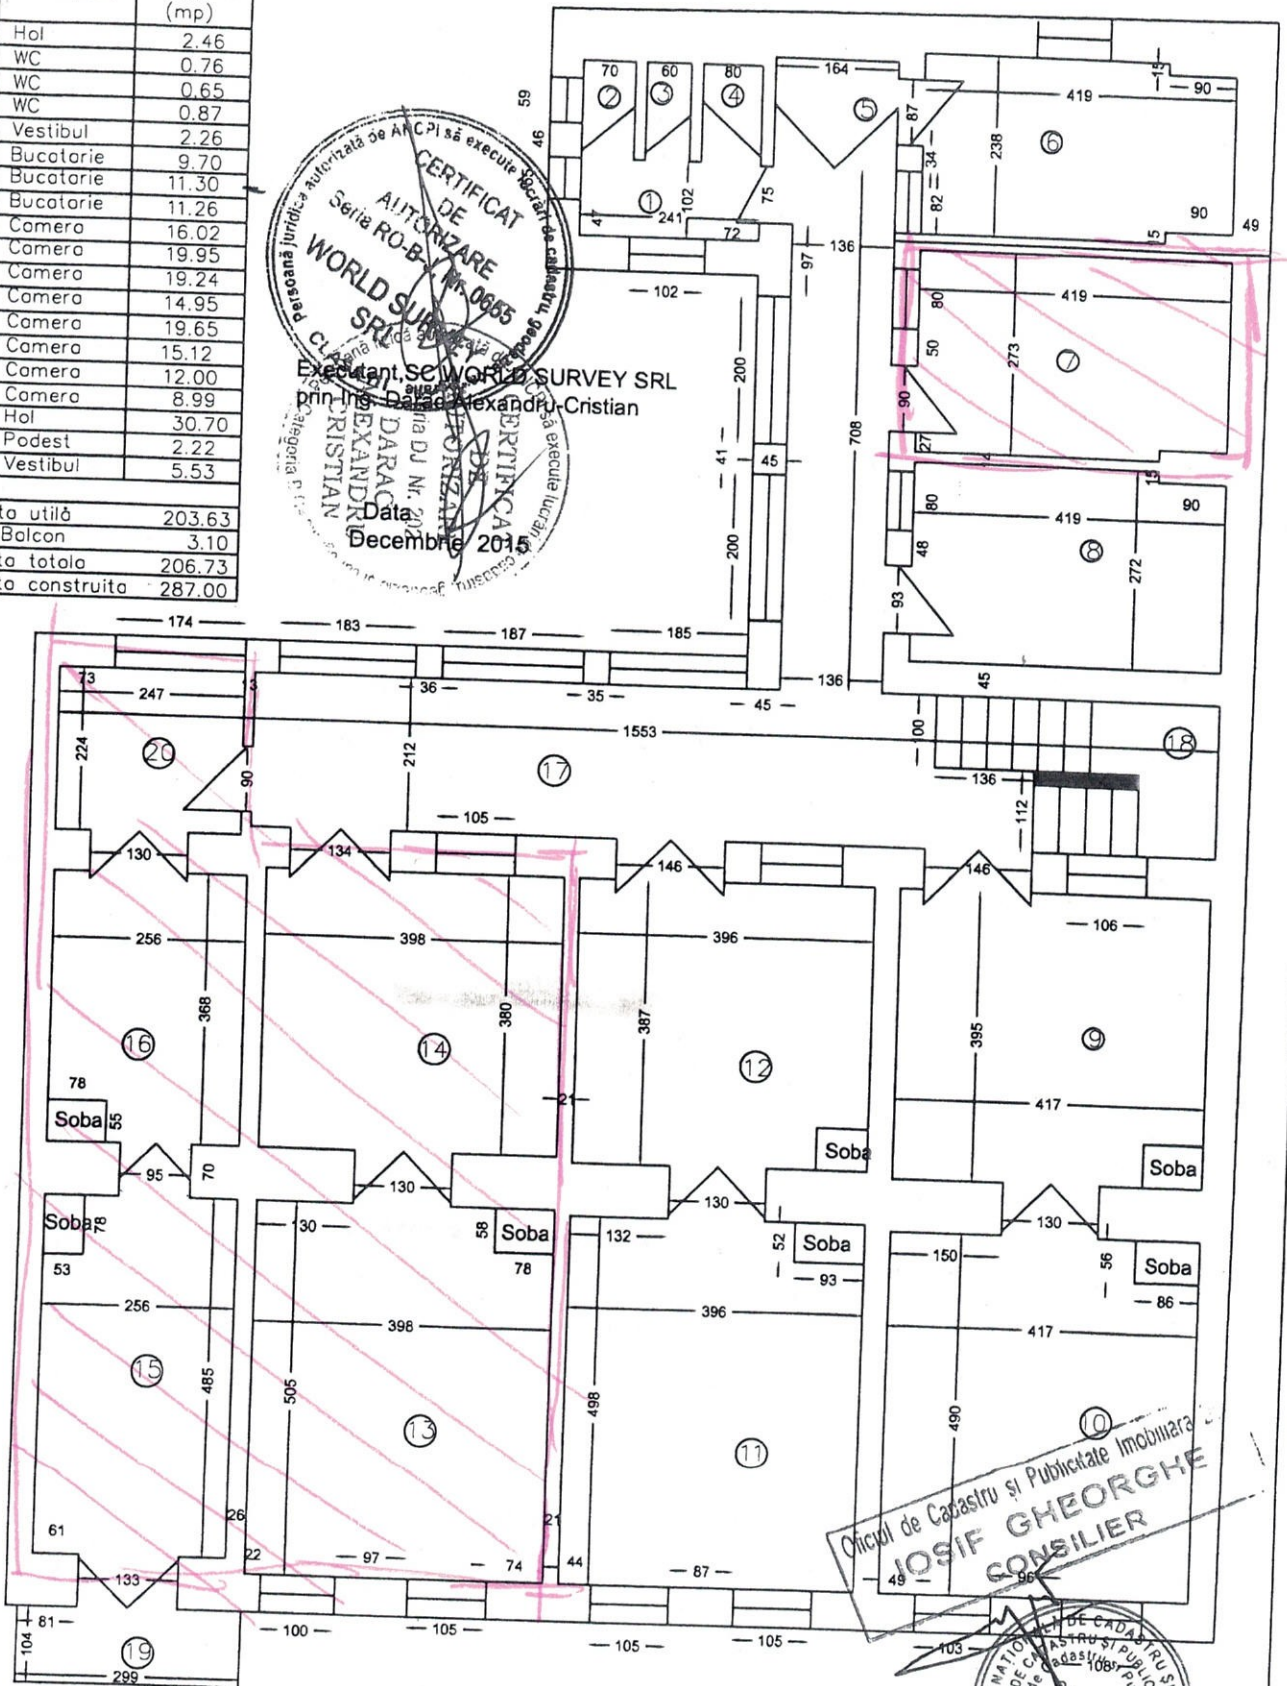

CERTIFICAT DE AUTORIZARE
 Seria RO-B-1 Nr. 0655
WORLD SURVEY SRL
 Executant: SC WORLD SURVEY SRL
 prin Ing. Dădă Alexandru-Cristian
 Data: Decembrie 2015

Oficiul de Cadastru și Publicitate Imobiliară
IOSIF GHEORGHE
 CONSILIER

AGENCIJA NAȚIONALĂ DE CADASTRU ȘI PUBLICITATE IMOBILIARĂ
 OFICIUL DE CADASTRU ȘI PUBLICITATE IMOBILIARĂ
 Craiova