

PLAN DE AMPLASAMENT SI DELIMITARE A IMOBILULUI SCARA 1:1000

Nr. cadastral	Suprafata masurata	Adresa imobilului	
	7350 mp	Craiova, str. Dr. Dimitrie Gerota, Nr. 7 (fosta str. Dimitrie Gerota, Nr. 2)	
Cartea Funciara nr.		UAT	CRAIOVA


A. DATE REFERITOARE LA TEREN

Nr. parcela	Categoria de folosinta	Suprafata din masuratori (mp)	Mentii
ICc	Cc	7350	La Nord hotar gard beton si hotar conventional
			La Est hotar conventional
			La Sud hotar conventional
Total		7350	La Vest hotar conventional si hotar gard beton

B. DATE REFERITOARE LA CONSTRUCTII

Cod Constructie	Destinatia	Supraf. construita la sol (mp)	Mentii
C1	CA	63	C1 are destinatie de sopron, suprafata desfasurata=63mp
C2	CA	30	C2 are destinatie de sopron, suprafata desfasurata 30mp
C3	CA	17	C3 are destinatie de sopron, suprafata desfasurata 17mp
C4	CA	30	C4 are destinatie de sopron, suprafata desfasurata 30mp
C5	CA	61	C5 are destinatie de sopron, suprafata desfasurata 61mp
C6	CA	65	C6 are destinatie de sopron, suprafata desfasurata 65mp
C7	CA	129	C7 are destinatie de sopron, suprafata desfasurata 129mp
C8	CA	130	C8 are destinatie de sopron, suprafata desfasurata 130mp
C9	CIE	8	C9-Statie gaze, suprafata desfasurata 8mp
Total		533	


Constructiile C1, C2, C3, C4, C5, C6, C7, C8, C9 nu fac obiectul actualei documentatii.
Suprafata totala masurata a imobilului este S=15240mp

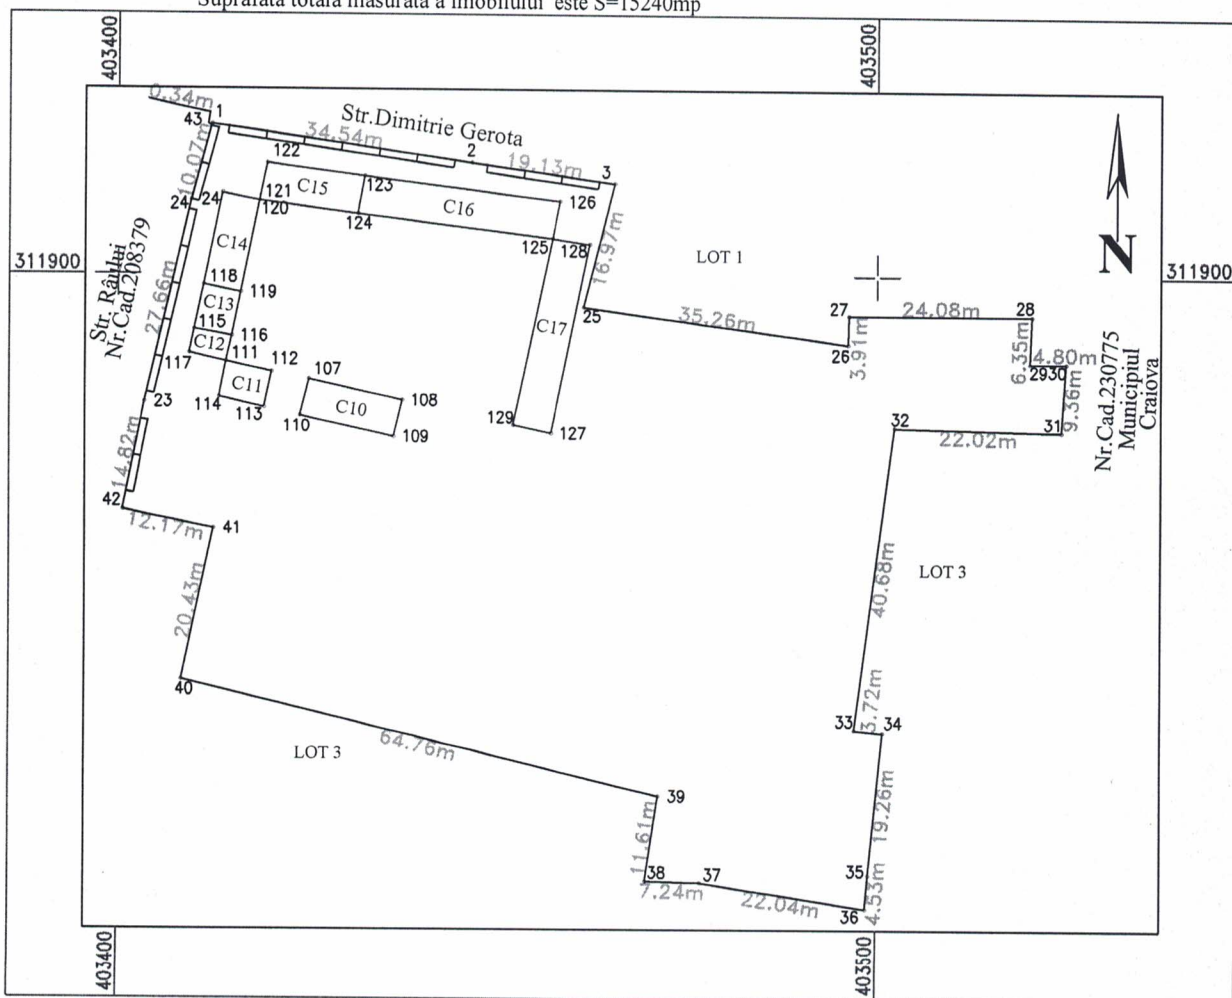

PLAN DE AMPLASAMENT SI DELIMITARE A CORPULUI DE PROPRIETATE
CU PROPUNERE DEZMEMBRARE SCARA 1:1000

Nr. cadastral 241564	Supraf. masurata	Adresa imobilului	
Cartea Funciara nr.241564	15240mp	Mun.Craiova,Str. Dimitrie Gerota,Nr.7	UAT Mun. Craiova

TABEL DE MISCARE PARCELARA							
Situatia actuala(inainte de dezlipire)				Situatia viitoare(dupa dezlipire)			
Nr. cad.	Supraf. mp	Categ. de folosin.	Descrierea imobilului	Nr. cad.	Supraf. mp	Categ. de folosin.	Descrierea imobilului
241564	15240	Cc	Mun. Craiova, Str. Dimitrie Gerota, Nr.7		930	Cc	LOT 1
					7350	Cc	LOT 2
					6960	Cc	LOT 3
Total	15240			Total LOT 1+LOT 2+LOT 3 = 15240mp			

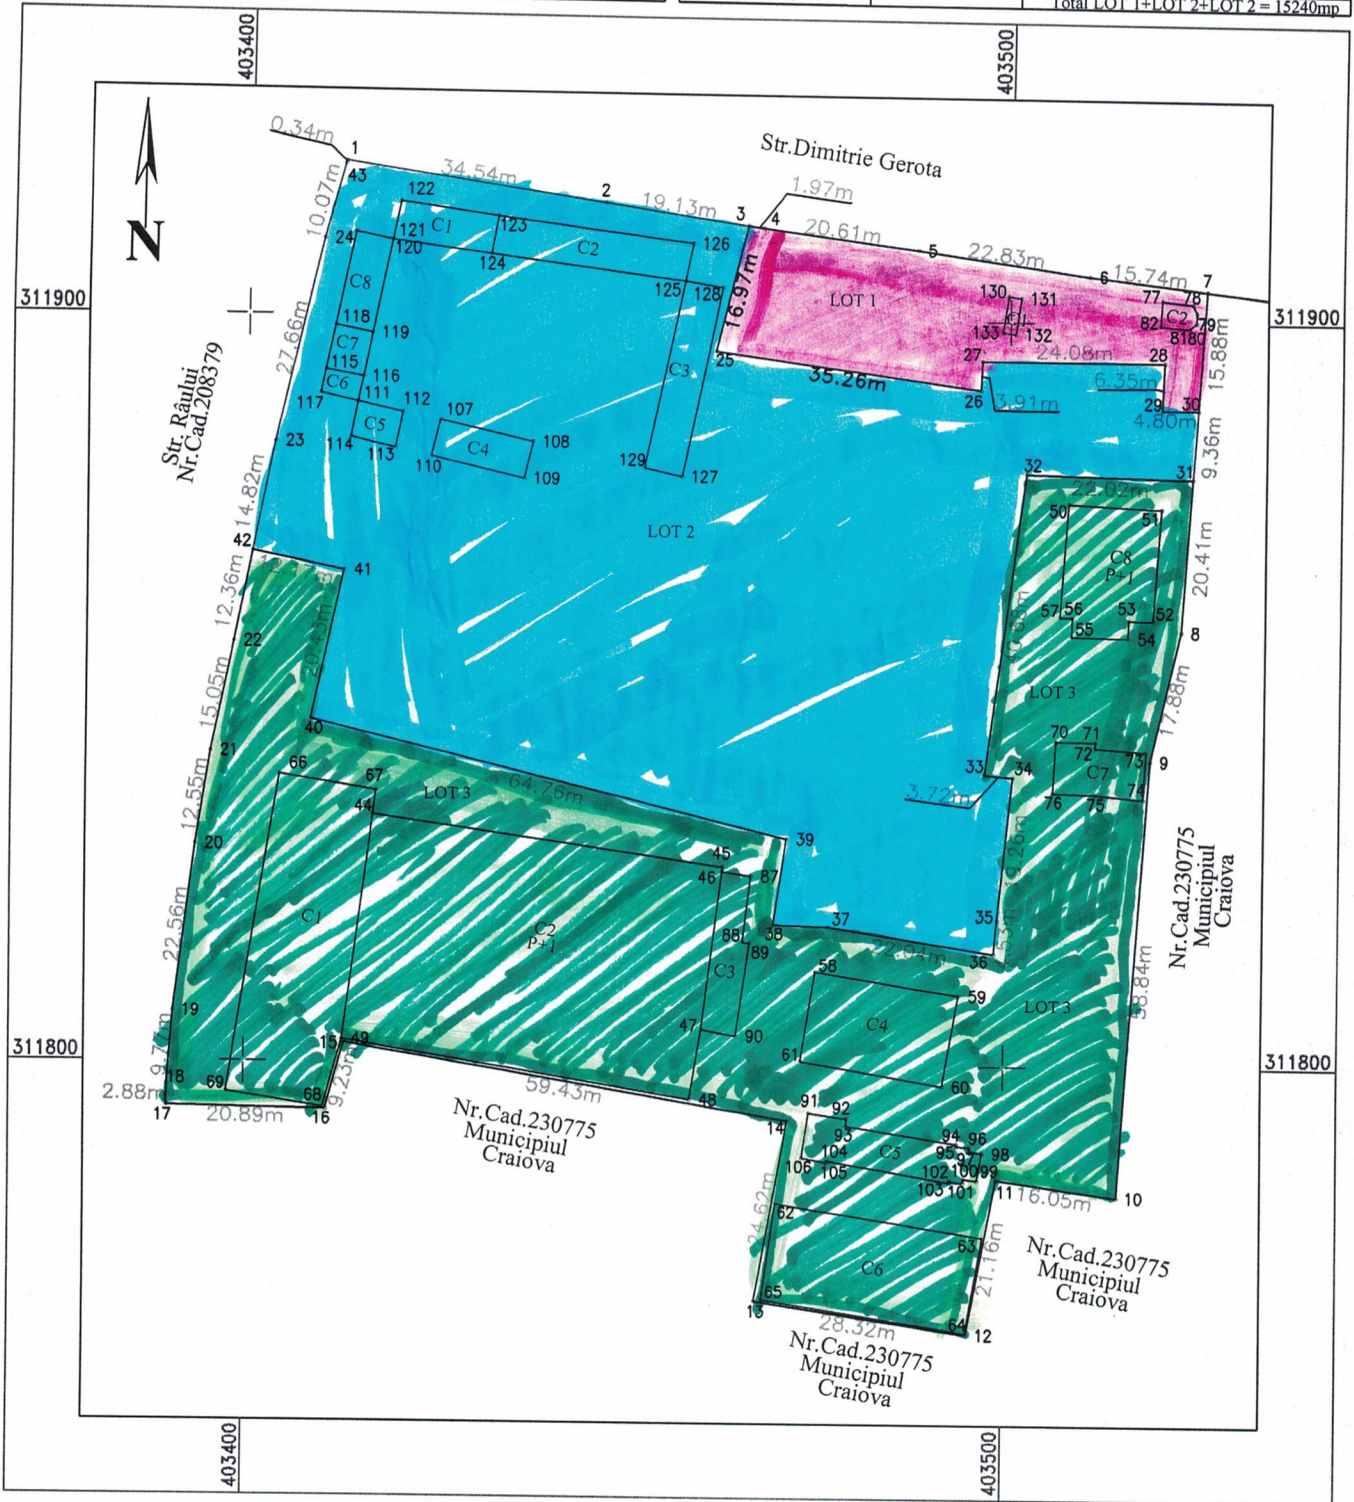

B. DATE REFERITOARE LA CONSTRUCȚII

Construcție	Supraf. construita la sol(mp)	Nr.lot	Mentiiuni
C1	8	Lot 1	Construcțiile C1;C2 nu fac obiectul prezentei documentatii.
C2	65		
C3	29	Lot 2	Construcțiile C1;C2;C3;C4;C5;C6;C7;C8 nu fac obiectul prezentei documentatii.
C4	30		
C5	63		
C6	30		
C7	17		
C8	30		
C3	574		
C3	1447		
C4	94	Lot 3	Construcțiile C1;C2;C3;C4;C5;C6;C7;C8 nu fac obiectul prezentei documentatii.
C5	233		
C5	122		
C6	357		
C6	70		
C8	204		
Total	3658		

MUNICIPIUL CRAIOVA
PRIMARIA MUNICIPIULUI CRAIOVA
SERVICIU PATRIMONIUM

Semnatura:
Tuță Cosmin-Rădu

Data: 09.06.2020