

Județul DOUJ
Teritoriul adm. CRAIOVA
Adresa imobil:
str. Electroputere, nr. 21
Liceul Ștefan Odobleja și Liceul Voltare

GRUP ȘCOLAR DE ARTE ȘI MESERII
(U C E C O M)

PLAN DE AMPLASAMENT ȘI DELIMITARE A BUNULUI IMOBIL
(Imobiliar)
Scara 1:1000

S.C. CEREALCOM
ATELIER JIU



DOMENIUL PUBLIC

STR. HENRI COANDA

ALEE ACCES

STR. ELECTROPUTERE

STR. I. D. SĂRBU

Suprafața totală
 $S \approx 62086 \text{ mp}$

S1
 $S=4362 \text{ mp}$

S2
 $S=2757 \text{ mp}$

S3
 $S=1243 \text{ mp}$

C11
 $S=1227 \text{ mp}$

P+1 C6
 $S=474 \text{ mp}$

C21
GRADINIȚA NR.55
LIC. HENRI COANDA

P+2
CAMIN NR.3
S.C.ABRARIS

P+2
S.C.ABRARIS
CAMIN NR.4
C16

C19

C15

C17

S=938 mp

C18

C14

C23

S.C. CEREALCOM
ATELIER JIU

Numele și prenumele executorului: Ștefănescu Anca
Semnatura
DATA: 06.2021

Anexa 1


Județul DJU
Teritoriul adm. CRAIOVA
Adresa imobil:
str. Electroputere, nr. 21
Licenț Stefan Odoibeleja al Licenț Voltaire

GRUP SCOLAR DE ARTE SI MESERII
(U C E C O M)

PLAN DE AMPLASAMENT SI DELIMITARE A BUNULUI IMOBIL

(Intorsion)
Scara 1:1000

S.C. CEREAL.COM
ATELIER JIU

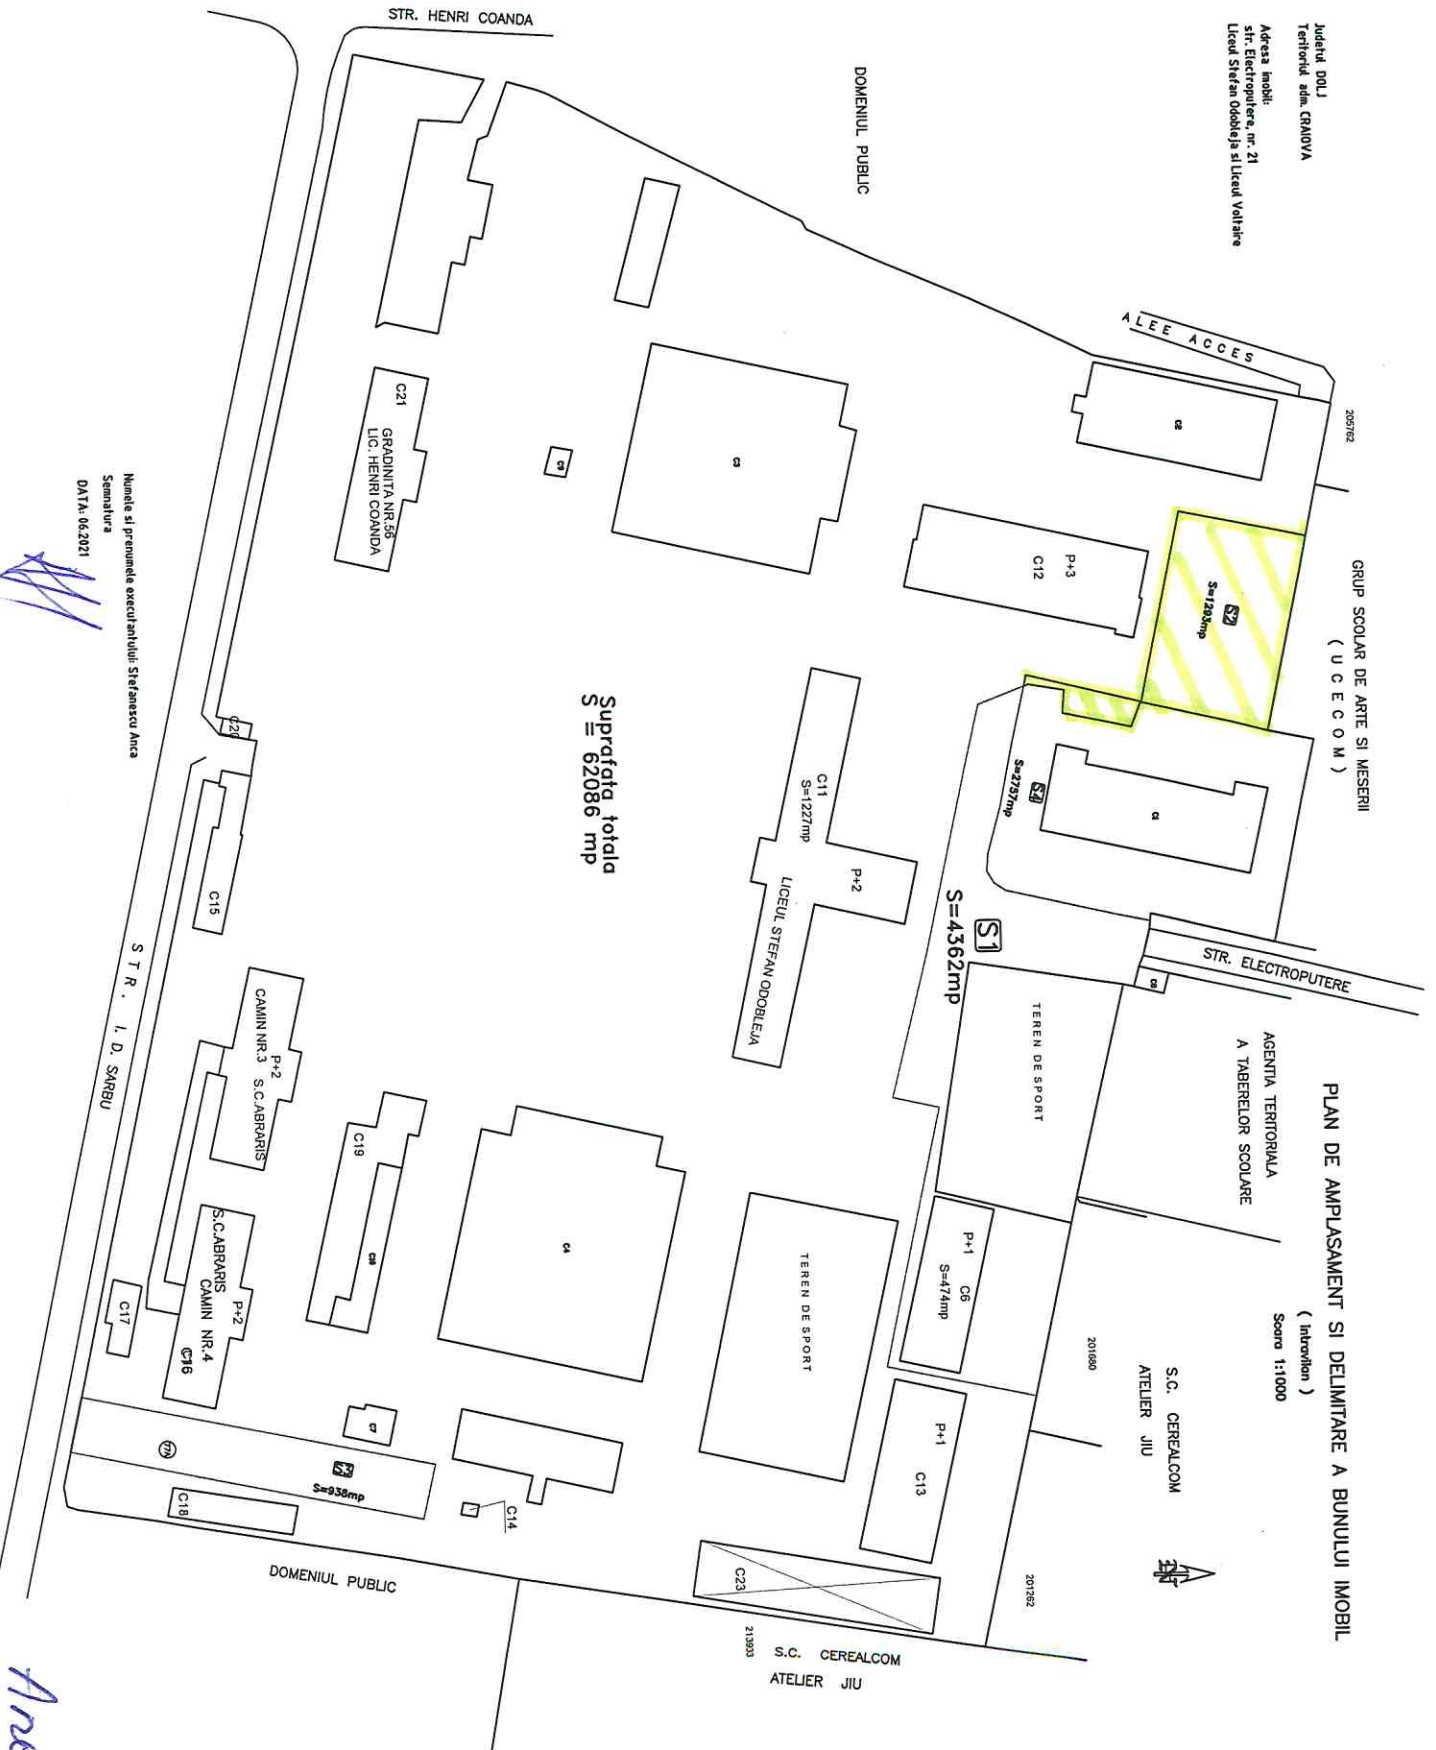

Suprafata totala
S = 62086 mp

Numele si prenumele executantului: Stefanescu Anca
Semnatura
DATA: 06.2021

Area 2