

PLAN DE AMPLASAMENT SI DELIMITARE

TERITORIUL ADM. Craiova
COD. SIRUTA

ADRESA CORPULUI DE PROPRIETATE :

SC. 1 : 500

str. A.I. Cuza , FN , Craiova , jud. Dolj.

NUMAR CADASTRAL PROVIZORIU 15592


NUMELE SI PRENUMELE PROPRIETARULUI :

Florescu Trufka

ADRESA : str. Rovine , nr . 37 , Craiova , judetul Dolj
Florescu Tanase

ADRESA : str. Rovine , nr . 31 , Craiova , judetul Dolj

Anexa 1

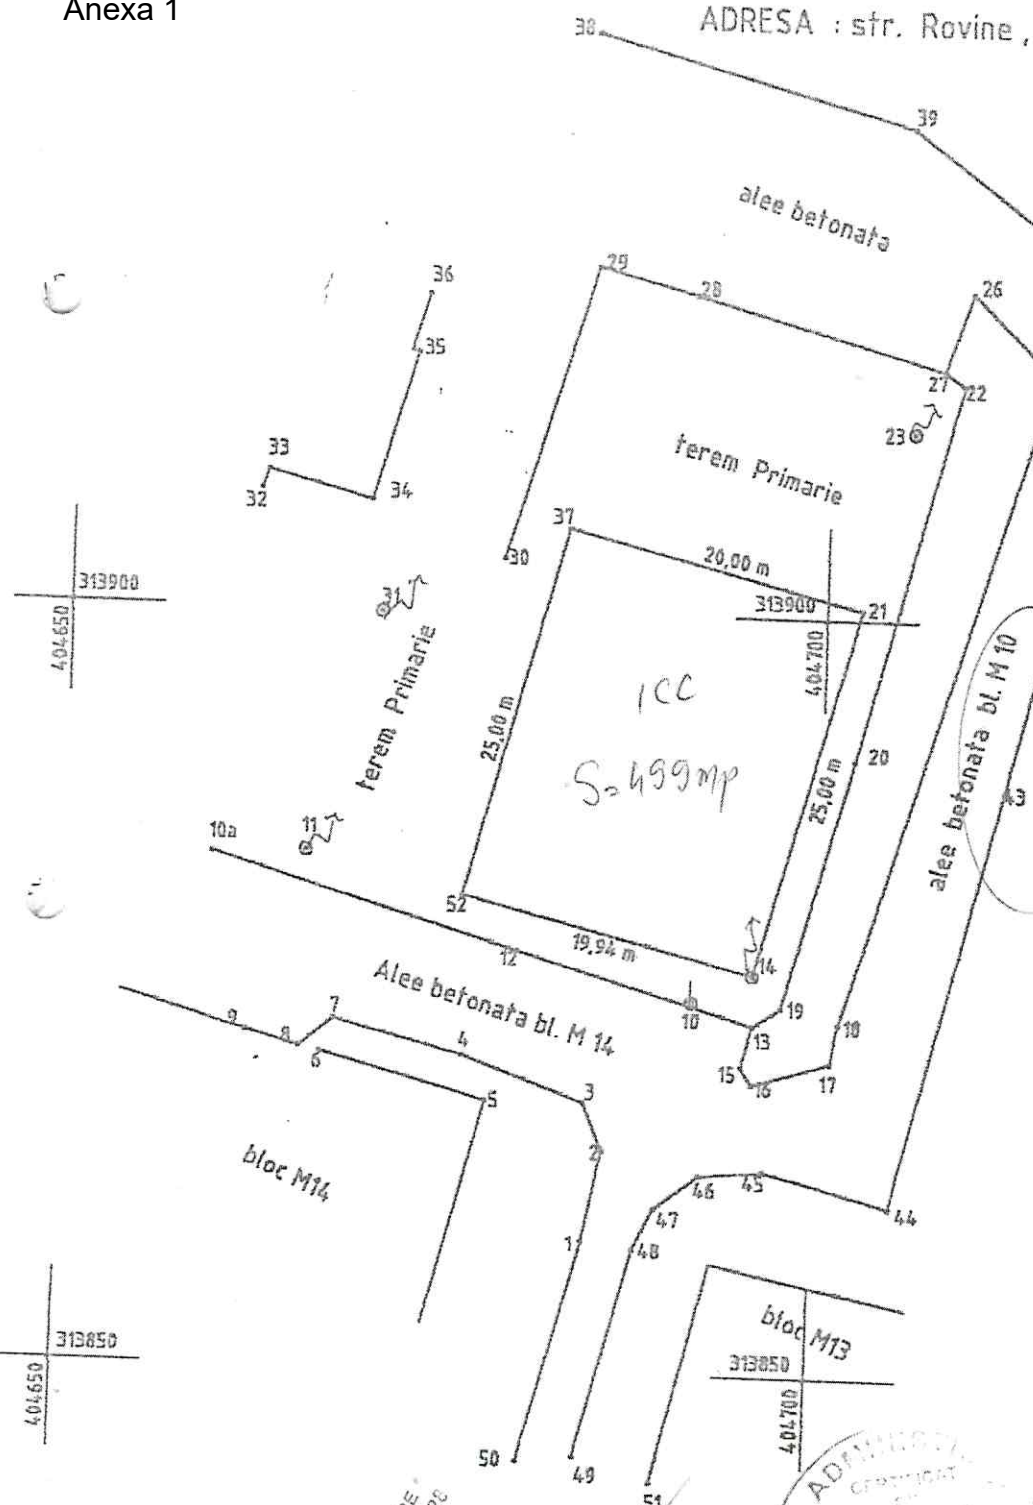

Planul de amplasament
corespunde cu posesia
in posesie.

Primar
ing. Vasile B. Ionescu

Serata
si Nicotela
Ionescu

Sistem de proiectie Stereo 1970

Vizant,
ing. Rada Jan

Oficiul Național de Cadastru,
Geodezie și Cartografie
Oficiul Județean de cadastru,
geodezie și cartografie
Nr. de inregistrare 22.123, data 14.07.2003

Verificat și recepționat

Consilier MARIA BĂSEȘ



Intocmit : ing. Panduru Petr

Data : 03.07.2003