


Anexa 1

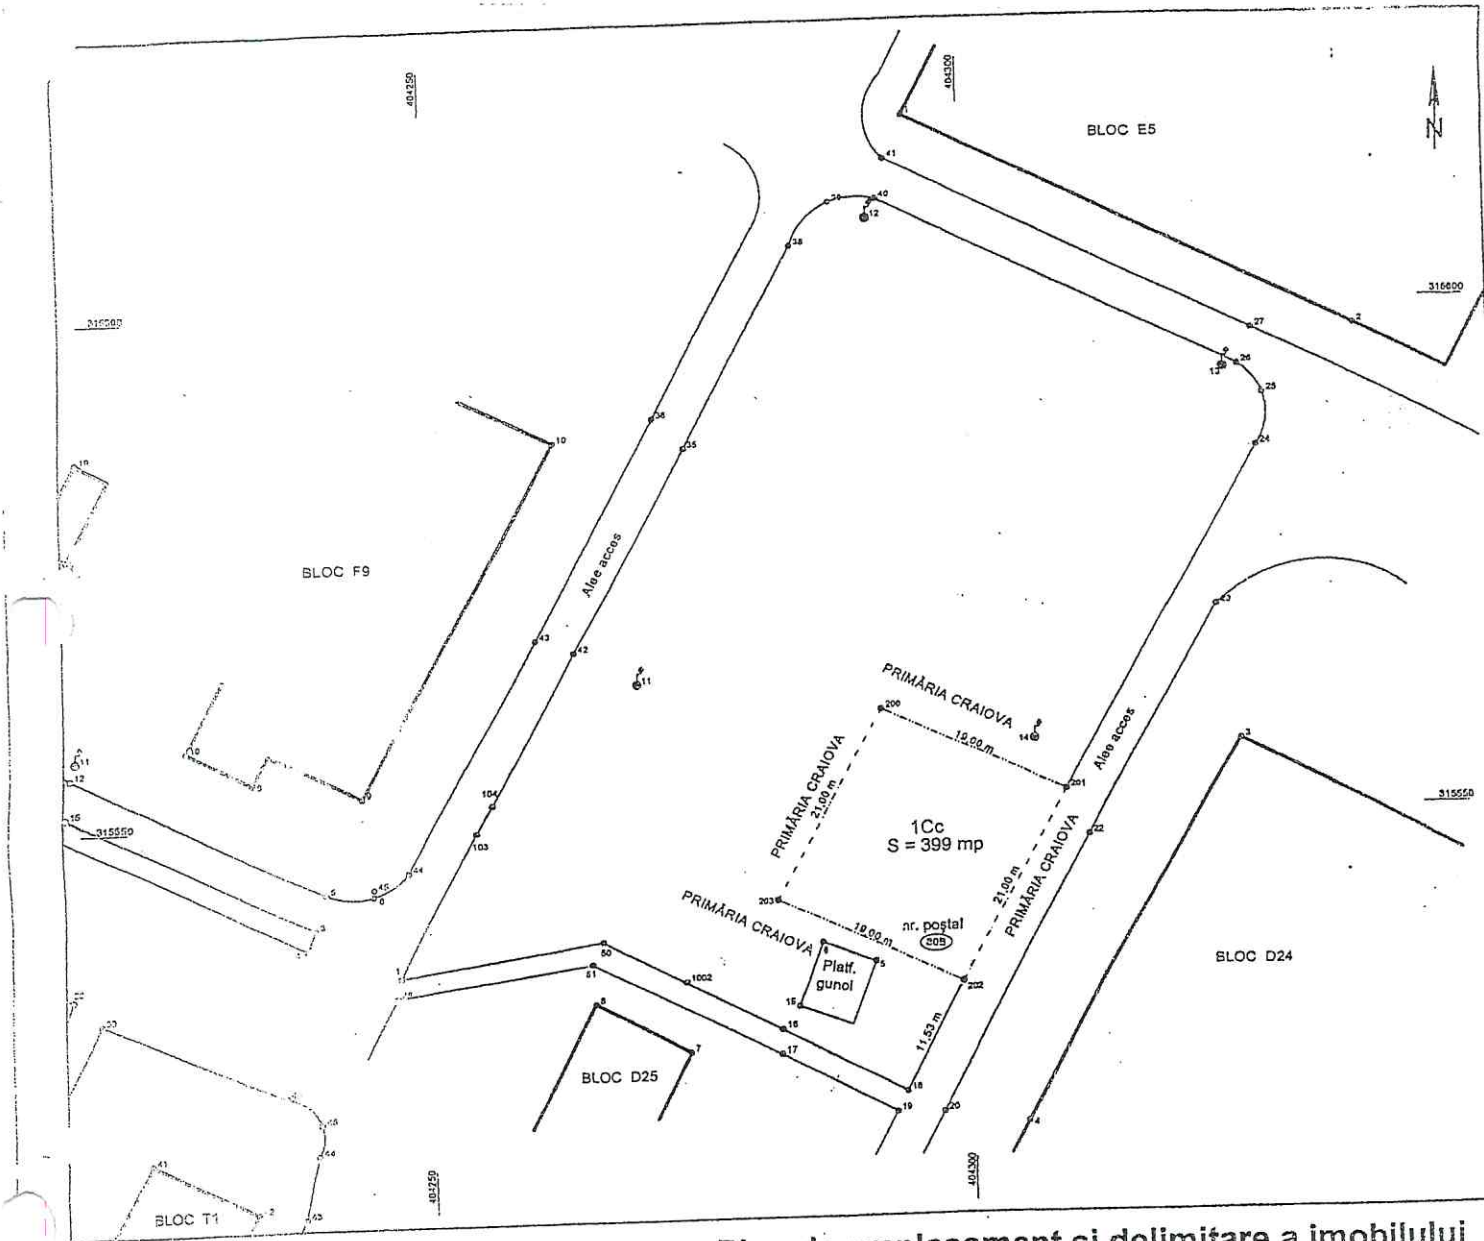

Plan de amplasament și delimitare a imobilului

(Intravilan)

Scara 1 : 500

Oficiul de Cadastru și Publicitate Imobiliară Dolj
TRĂVIOREL
 SİLIER



INV. COORDONATE
 Sistem de proiecție : STEREO 1970

Parcela(1Cc)

Nr. Pct.	Coordonate pct.de contur		Lungimi laturi D(l,i+1)
	X [m]	Y [m]	
200	315560.10	404291.89	19.00
201	315531.83	404308.99	21.00
202	315533.28	404299.16	19.00
203	315541.54	404282.05	21.00

S(1Cc)=399mp P=79.99m

Nr. cadastral	Suprafața măsurată	Adresa imobilului
2243	399 mp	Mun. Craiova, Bulevardul Dacla nr. 80B

Cartea Funciară nr.	UAT	MUN. CRAIOVA

A. Date referitoare la teren				
Nr. parcelă	Categorie de folosință	Suprafața (mp)	Valoare de Impozitare (lei)	Mențiuni
1.	Cc	399	144928.77	N pct. 200,201 - limita convențională E pct. 201,202 - limită convențională S pct. 202,203 - limită convențională V pct. 203,200 - limită convențională
Total		399	144928.77	

Executant
 SUBȚIRELU CONSTANTIN

Data : 05.05.2008
 CERTIFICAT DE AUTORIZARE
 Seria DJ Nr. 09
 Categoriile B.C
 SUBȚIRELU CONSTANTIN
 ONCGC



Se confirmă suprafața din măsurări
 întocmită în baza de...



Ștampila OCPI

Handwritten signatures and notes:
 V. Stefanescu
 K. P. Focof