

ANEXA LA HOTARAREA NR.

PROPRIETATI PRIVATE

ALEEA CALEA BUCURESTI (Asfalt)

TEREN CE APARTINE CONSILIULUI JUDETEAN. SE VOR PURTA DISCUTIILE PENTRU ACCES SANTIER.

Conform informatiilor primite de la statie, drumul de acces Aleea Calea Bucuresti, are o latime ce variaza intre 5m si 6.5m. Prezinta diferite cabluri aeriene, cel mai jos cablu fiind la inaltimea aproximativa de 4m. Accesul pentru utilajele destinate constructiei noului radar se poate face prin partea de vest, dinspre Aleea Calea Bucuresti nr.13. La vest se afla Consiliul Judetean Dolj, din al carui teren, o suprafata de 3000 mp este concesiionata catre Autoritatea pentru Administrarea Sistemului National Antigrindina si de Crestere a Precipitatiilor, iar in partea de SE se afla o statie didactica, iar la nord si nord-est terenul se invecineaza cu proprietati private. Terenul care actualmente apartine de Consiliul Judetean a fost recent defrisat (in anul 2020) si se preteaza amplasarii unei organizari de santier/inchirierii pentru accesul utilajelor pe suprafata minima aproximativa, din terenul invecinat, necesara organizarii de santier si organizarii de santier: 600mp. Suprafata minima aproximativa, din terenul invecinat, necesara pentru accesul utilajelor si organizarii de santier, va fi in situatia in care nu se poate obtine acordul vecinului, va fi nevoie de o protectie a sapaturii pe limita de proprietate, prin executarea unor sprijiniri (spre exemplu palplanse sau echivalent).

SUPRAFATA MINIMA APROXIMATIVA, DIN TERENUL INVECINAT, NECESARA PENTRU ACESUL UTILAJELOR SI ORGANIZARII DE SANTIER: 600MP (zona hasurata)


SPATIU NECESAR PENTRU CALAREA AUTOMACARALEI - APROX. 15,5 m x 8,5 m.

IMPREJMUIRE PROVIZORIE (SE VA DESFIINTA DUPA TERMINAREA LUCRARILOR)

SE DESFACE IMPREJMUIREA EXISTENTA PENTRU A SE CREA DRUMUL DE ACCES SI SE VA REFACE DUPA TERMINAREA LUCRARILOR

PROPUNERE RADAR NOU - FUNDATIE IN TREPTE, 12m x 12m

IN SITUATIA IN CARE NU SE POATE OBTINE ACORDUL VECINULUI PENTRU REALIZAREA SAPATURII IN TALUZ, VA FI NEVOIE DE O PROTECTIE A SAPATURII PE LIMITA DE PROPRIETATE, PRIN EXECUTAREA UNOR SPRIJINIRI (PALPLANSE SAU ECHIVALENT).

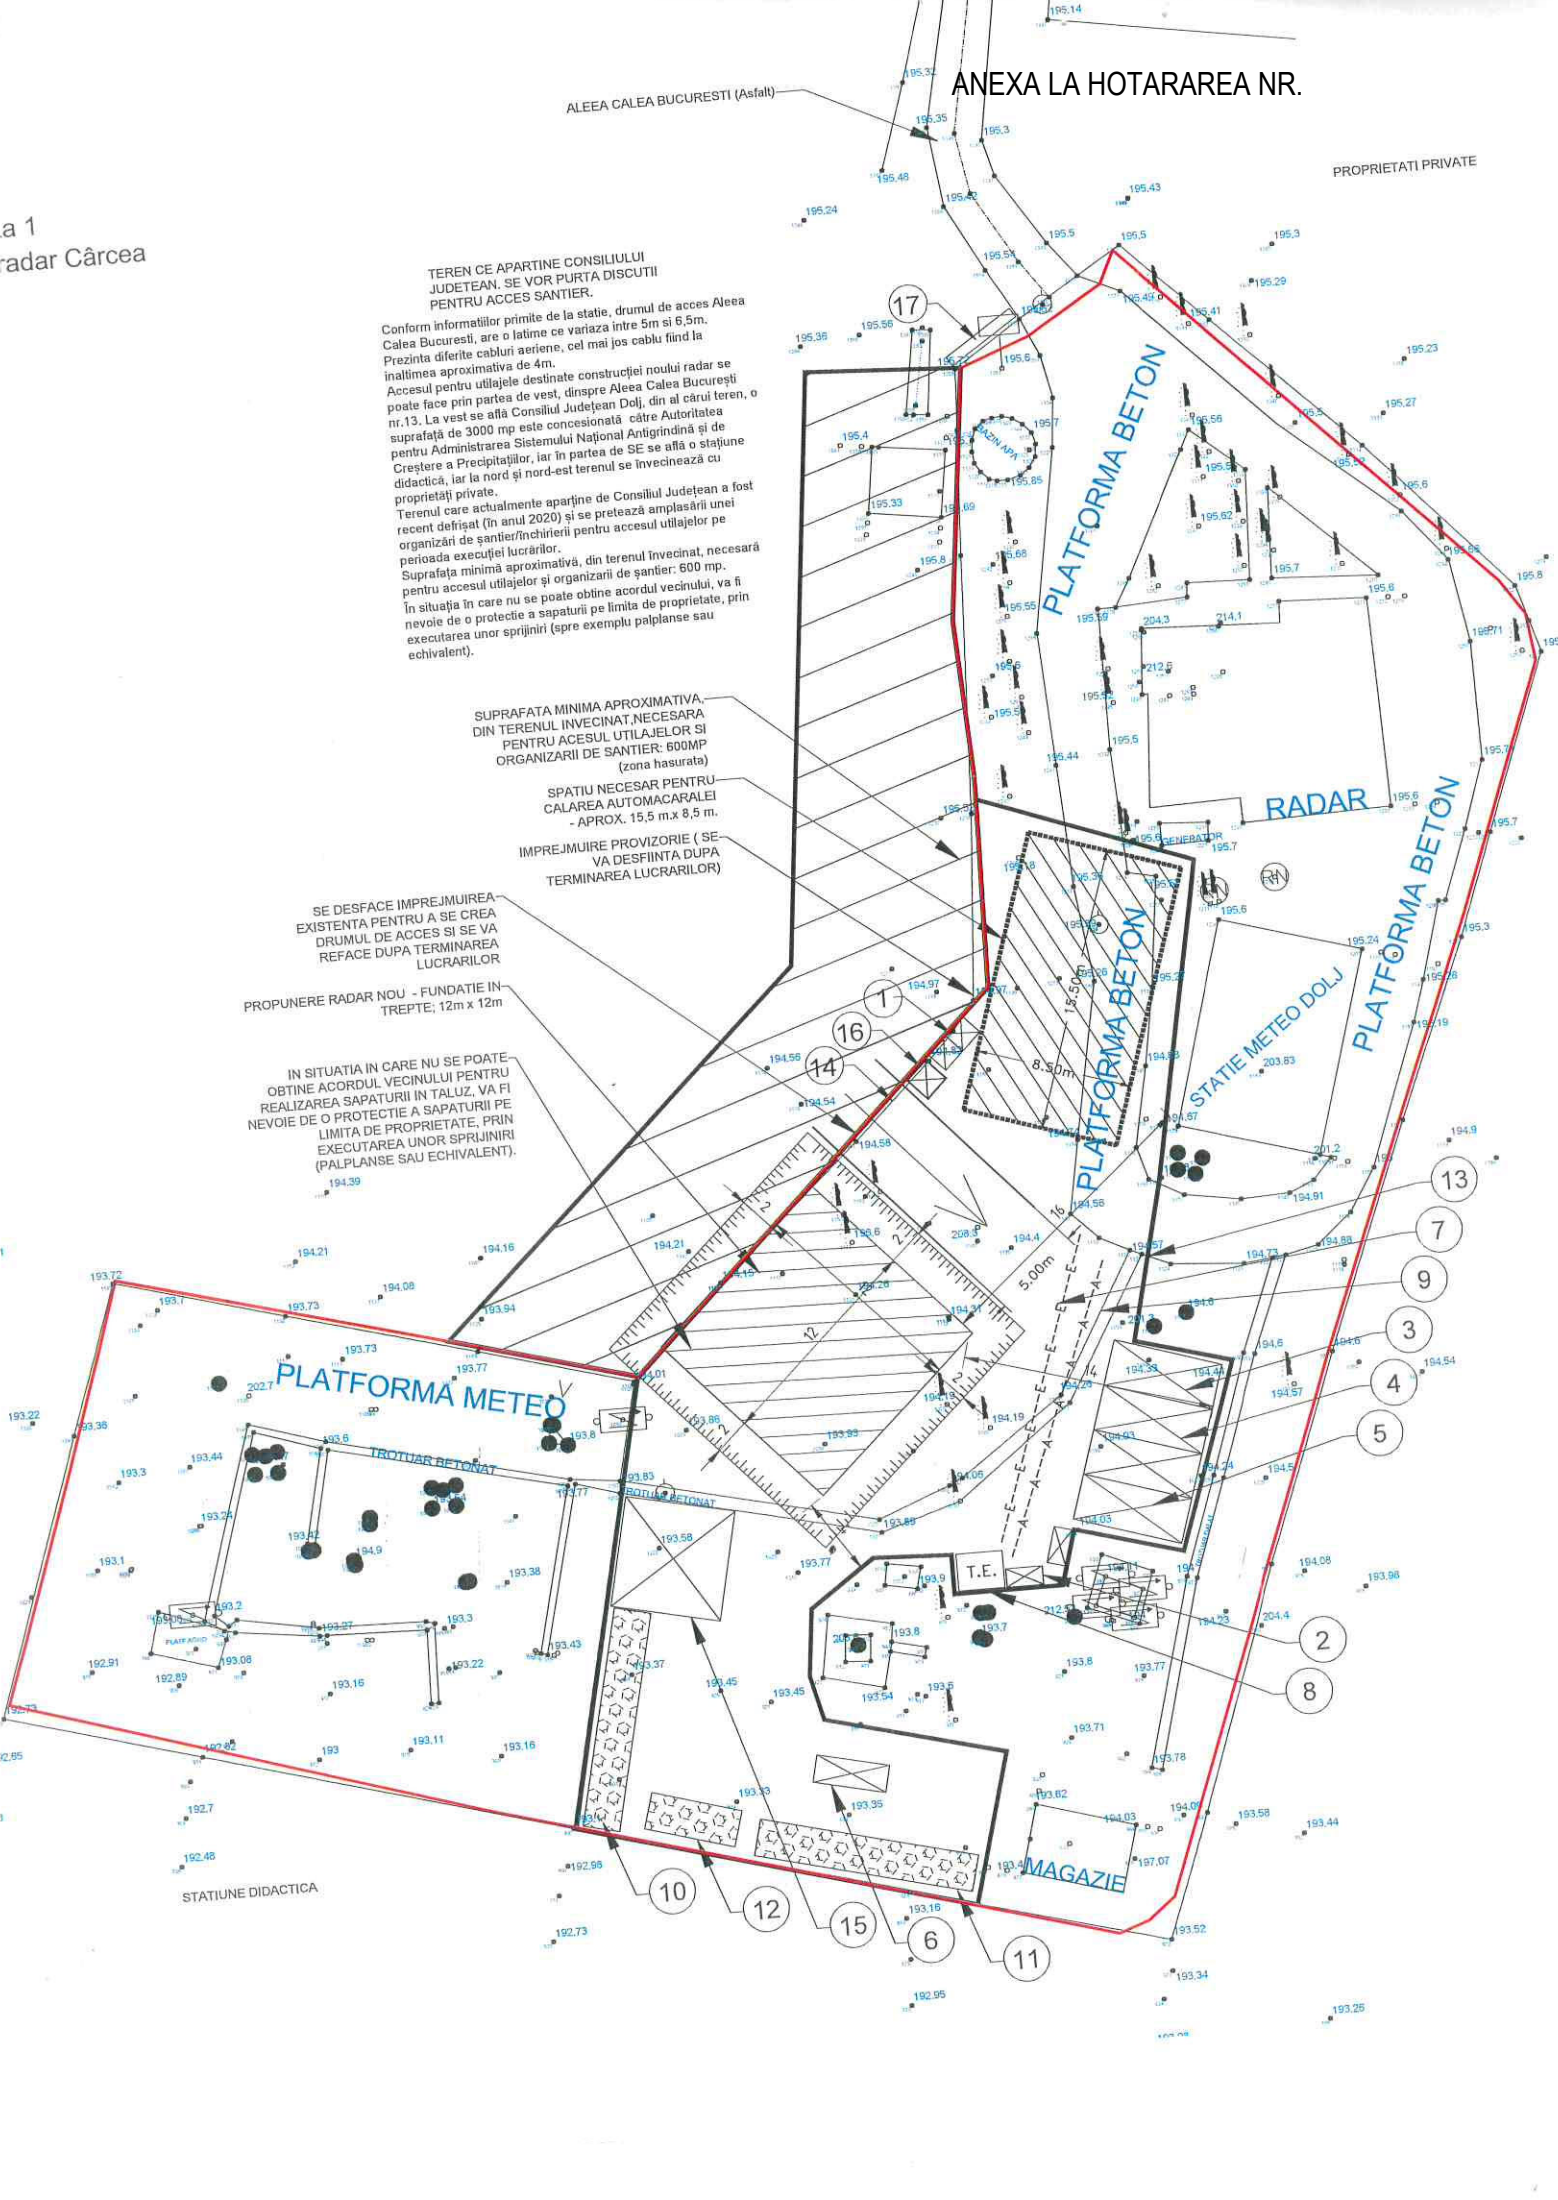

a 1
radar Cârcea