

ANEXA NR. 1 LA PROIECT  
PLAN DE AMPLASAMENT ȘI DELIMITARE A CORPULUI DE CONSTRUCȚII


Suprafața măsurată	Adresa imobilului
402 mp	Str. Mihai Viteazul, Nr. 5 Craiova
U.C.A.	

A. DATE REFERITOARE LA TEREN

Număr parcelă	Categorie de teren	Suprafața din măsurători (mp)	Mențiuni
1Ce	Ce	402	La Nord: hotar gard sarmă și zid construcție La Est: hotar gard sarmă La Sud: hotar gard beton și poartă metalică La Vest: hotar gard sarmă
Total		402	

B. DATE REFERITOARE LA CONSTRUCȚII

Cod	Destinația	Suprafața construită la sol (mp)	Mențiuni
CT	CIE	127	Suprafața construită desfășurată= 508 mp
Total		127	

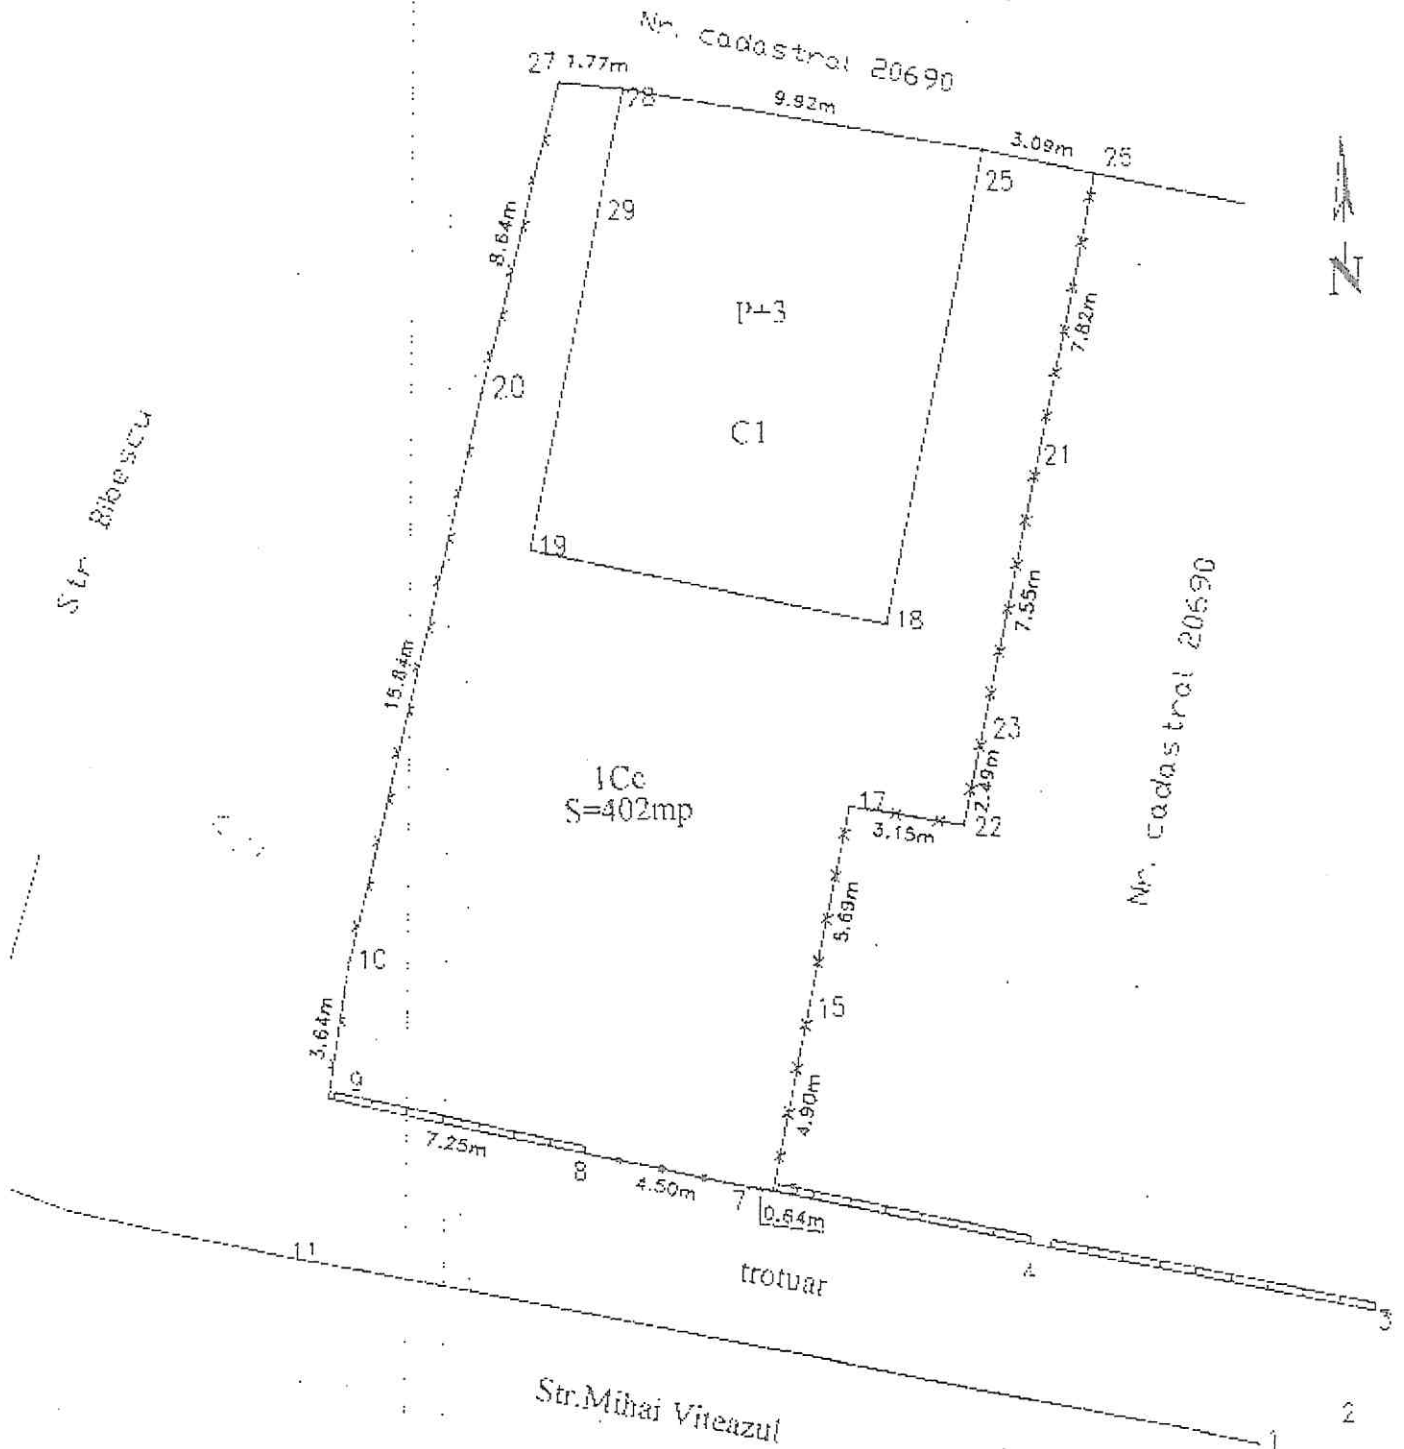


Întocmit: ILIESCU Dumitru  
Data: 11.12.2015



RELEVÉ CONSTRUCTIE CI PARTER  
Scara 1:100

Nr. Cadastral al terenului	Suprafata teren:	Adresa imobilului	
	86.81	Str. Minai Viteazii, Nr.20	
Nr. Carte Funciara		UA1	Craiova

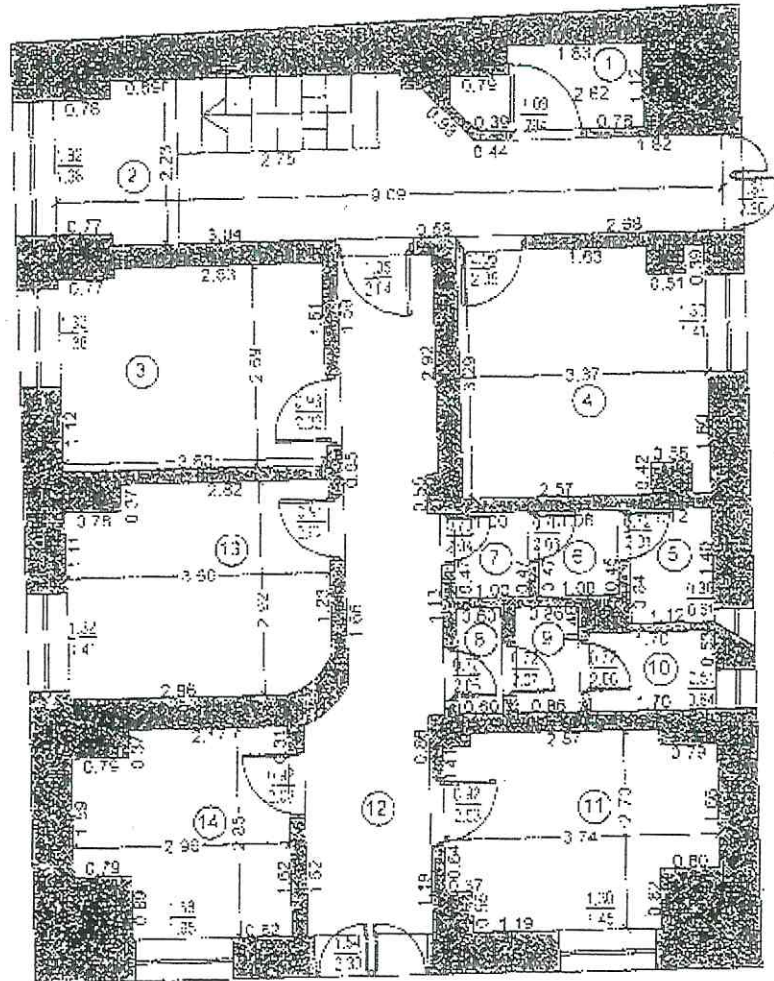

NR. CR.	DENUMIRE INCAPERE	SUPRAFATA UTILA (mp)
1	MAGAZIE	2.58
2	HOL+CASA SCANDI	16.39
3	CAMERA	9.58
4	CAMERA CUI.	10.67
5	WC	1.75
6	WC	1.25
7	SPALATOR	1.17
8	HOL	0.85
9	SPALATOR	1.7
10	WC	1.7
11	CAMERA	9.00
12	HOL	13.00
13	CAMERA	10.10
14	CAMERA	7.44
	SUPRAFATA UTILA	86.81

Executant:  
ILTĂ Cosmin-Radu


Receputat: OCPI DOUJ

Data  
12.2015



RELEVUL CONSTRUCȚIEI ETAJ I  
Scara 1:100

Cadastralul și terenului	Suprafața (mp)	Adresa imobilului	
	88,22	Str. Mizei Viteazu, Nr.20	
Nr. Carte Funcie		GAJ	Craiova

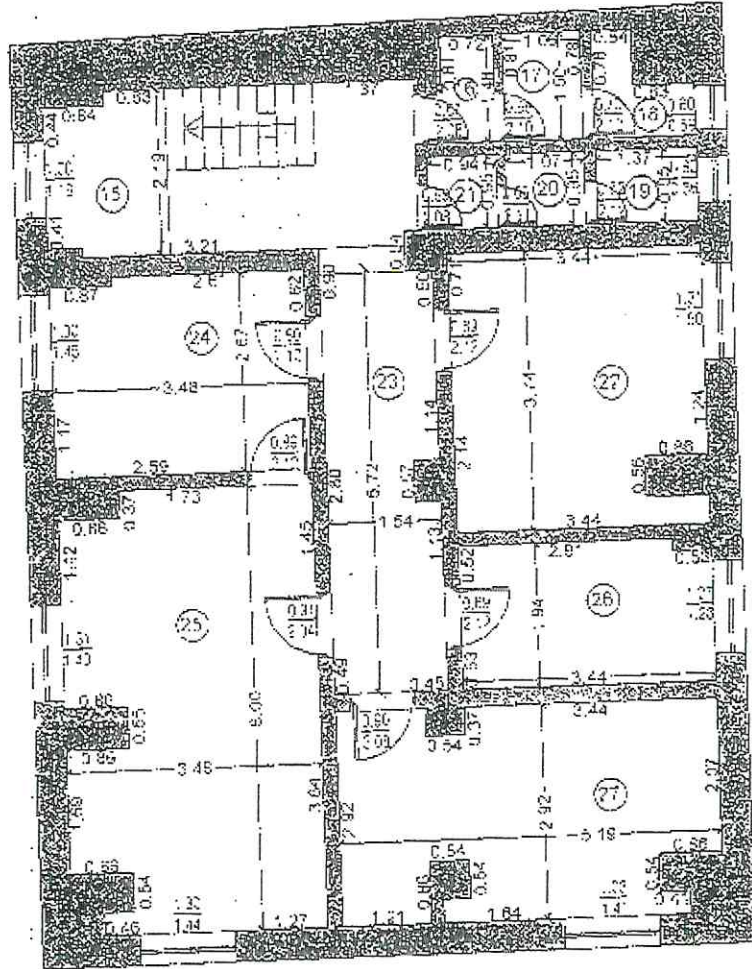

NR CRT	DENUMIRE ÎNCĂPERE	SUPRAFAȚA UTILĂ (mp)
15	HOL + CASA SCARII	10,81
16	SPALATOR	1,07
17	SPALATOR	1,59
18	WC	1,59
19	WC	1,30
20	SPALATOR	1,02
21	SPALATOR	0,89
22	CAMERA	12,38
23	HOL	8,59
24	CAMERA	9,19
25	CAMERA	19,68
26	CAMERA	6,59
27	CAMERA	14,01
SUPRAFAȚA UTILĂ		88,22

Executant:  
TUTĂ Cosmin-Edu  
Data  
12.2015

*(Handwritten signature)*


Recepționat: GCPI DGLJ



RELEVUL CONSTRUCȚIEI C1 E1A32

Scara 1:100

Nr. Cadastral al terenului	Suprafața (mp)	Adresa imobilului	
	51,31	Str. Mihai Viteaz, Nr. 20	
Nr. Carte Funciară		LAT	Craiova

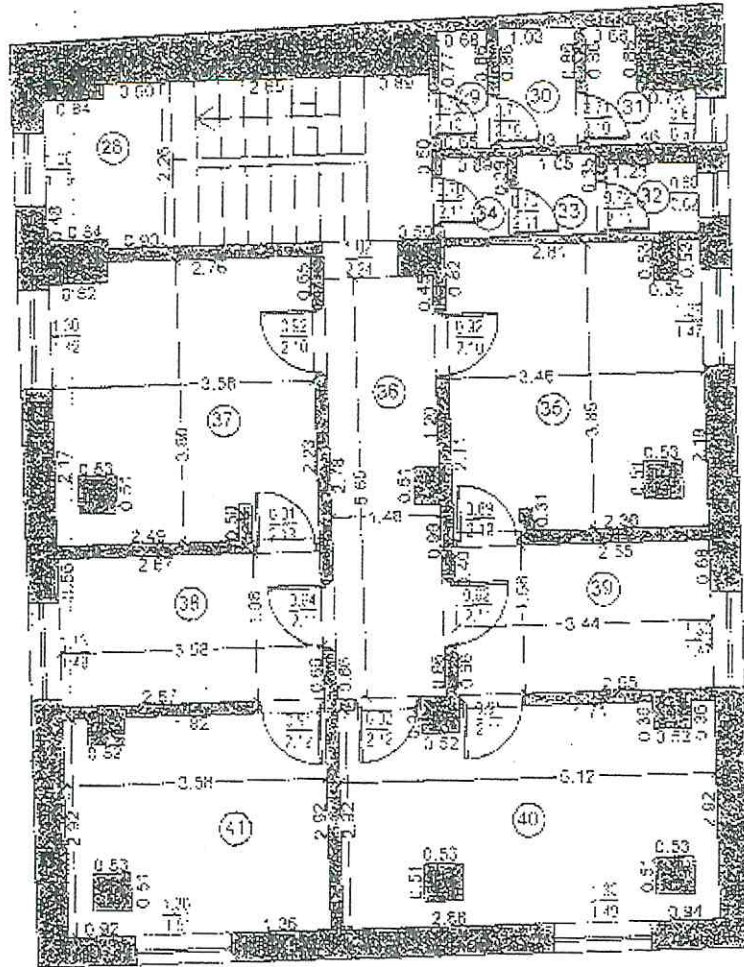

NR. CR.	DENUMIRE ÎNCĂPERE	SUPRAFAȚA UTILĂ (mp)
28	HOL-CASA SCARĂ	11,65
29	SPALATOR	1,06
30	SPALATOR	1,63
31	WC	0,67
32	WC	1,16
33	SPALATOR	1,14
34	SPALATOR	0,97
35	CĂMERA	12,81
36	HOL	8,19
37	CĂMERA	13,02
38	CĂMERA	7,09
39	CĂMERA	6,85
40	CĂMERA	14,05
41	CĂMERA	13,00
SUPRAFAȚA UTILĂ		91,31

Executanț,  
 T. ȚĂA Comor-Rădu  
 12 2015


Receputat: OCPI DOLOJ



RELEVÉU CONSTRUCȚIE C1 ETAJ 3

Scara 1:100

Nr. Cadastral al terenului	Suprafața (mp)	Adresa imobilului:	
	91,62	Str. Mihai Viteazul, Nr. 20	
Nr. Carte Funciara		UAT	Craiova

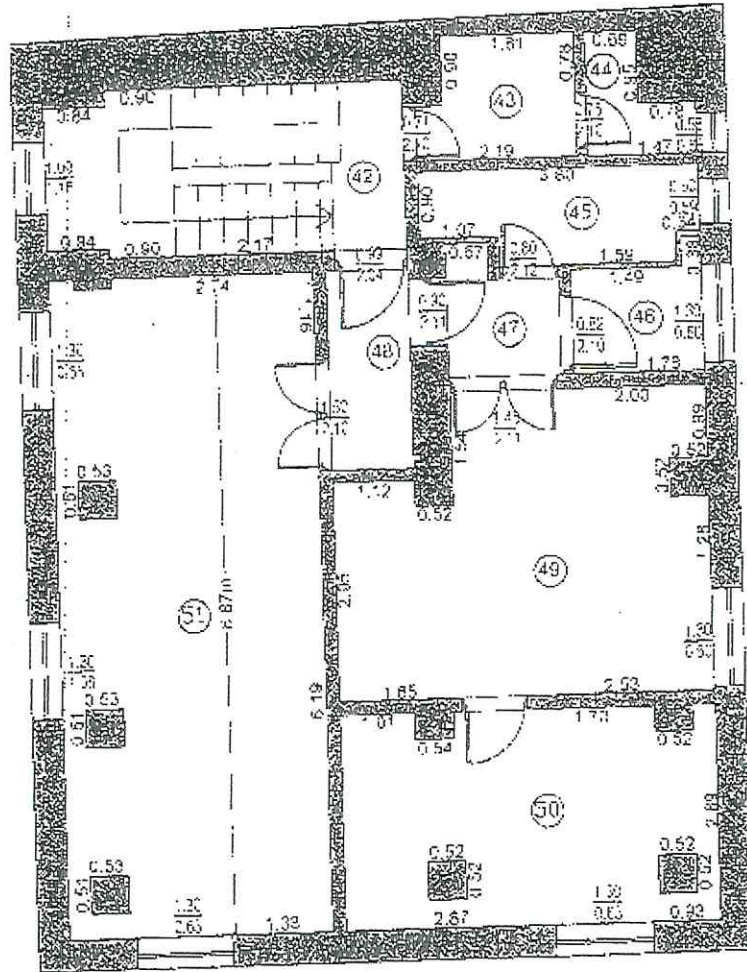

NR. IDENTIFICARE ÎNCĂPERE	SUPRAFAȚA UTILĂ (mp)
42 PODEST	1,02
43 SPALATOR	3,22
44 WC	1,56
45 WC	4,38
46 CAMERA	2,54
47 HAI	2,24
48 HAI	3,00
49 CAMERA	18,57
50 CAMERA	13,84
51 CAMERA	31,05
SUPRAFAȚA UTILĂ	91,62

Executant,  
 CRISTINA CUSPĂRIU-RADU  
 Data  
 12.2015

Recepționat OCPI DOI 2

