

ANEXA

Numar cadastral 209401 Vizirul Rodolfo

Bancu Lucica

Numar cadastral 244715 Dinca Elena T 159 , P 26

Numar cadastral 37936 Nicu Georgeta Madalina

Jacob Ion T 159 , P 29

Numar cadastral 225411 Nicu Ion Claudiu T 159 , P 30

Numar cadastral 202249 Cucuoreanu Georgela T 159 , P 60/1

Valeanu Ionela T 159 , P 60/2

Numar cadastral 202764 Grigorescu Constantin T 159 , P 31


Rozario Primario T 159


an, Curca Cersei Marina Camelia

AETIC C & G DISTRIBUTION SRL

CCC & G DISTRIBUTION SRL

REPER DE NIVELMENT

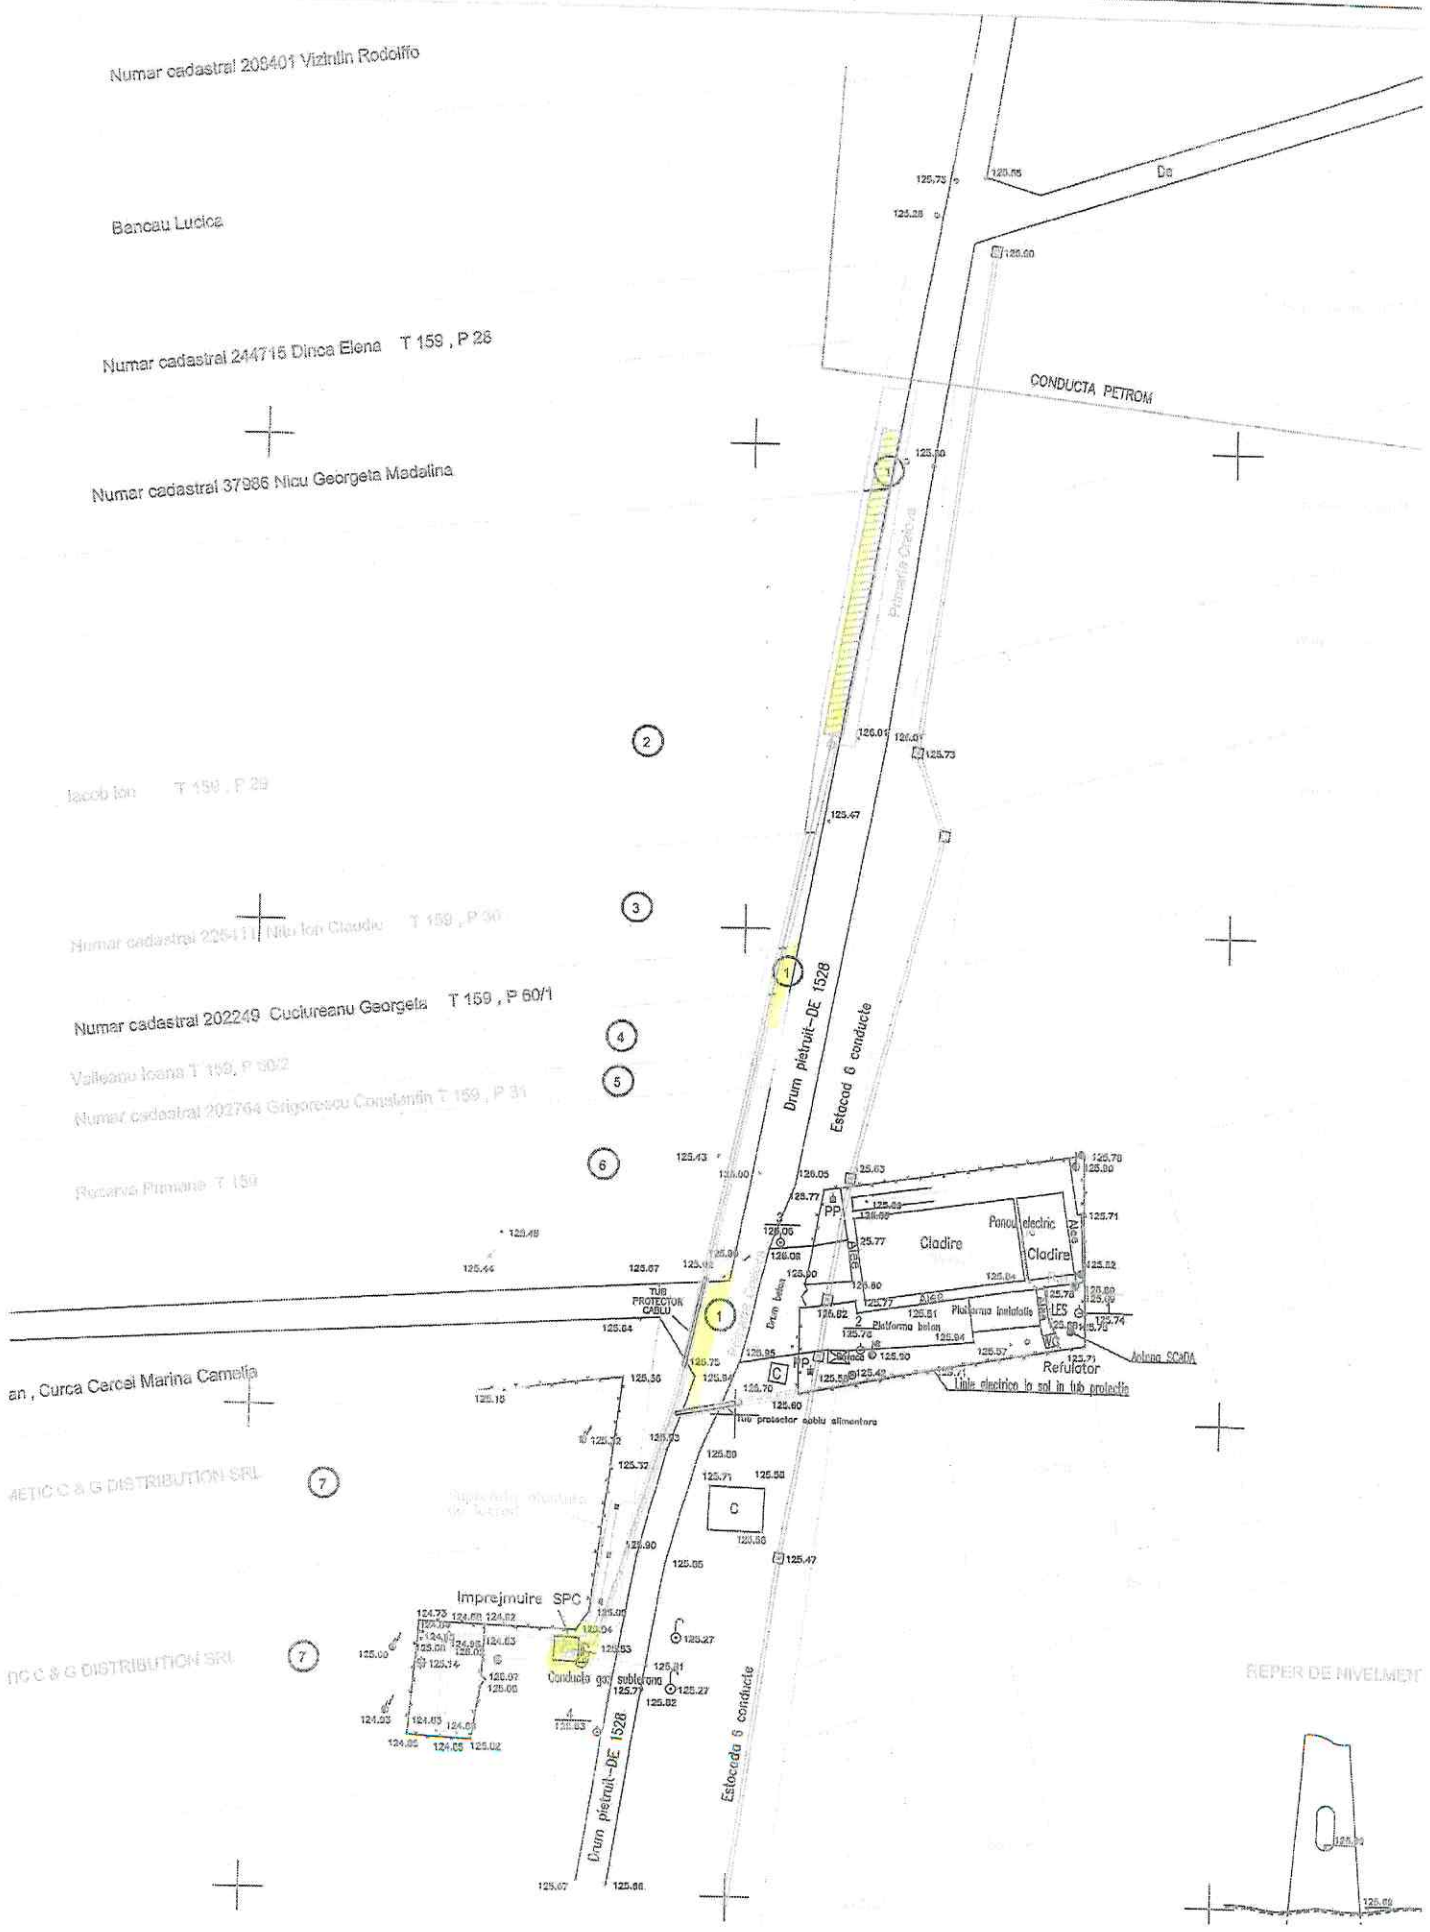

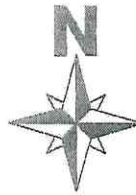

Krașovăți
Stereografica 1970

TABEL CU PROPRIETARI TERENURILOR

NR. CRT.	DENUMIREA PROPRIETARULUI	SEDIUL PROPRIETARULUI	LOCUL UNDE ESTE SITUAT TERENUL	SUPRAFATA TEMPORAR CULOAR (mp.)	SUPRAFATA DEFINITIVA PRIZA MASURA	TARLA	PARCELA	NUMAR CADASTRAL NR. CF	NR. DIN PLAN
1	Primaria Mun. Craiova	Mun. Craiova, jud. Dolj Str. A.I. Cuza, nr.7,	MUN. CRAIOVA JUDETUL DOLJ	73 4 30	1	159 62			1
2	Iacob Ion	Com. Samnic, jud. Dolj		80		150	P29		2
3	Nitu Ion Claudiu	Mun. Craiova, jud. Dolj Str. Gradinari, nr.26,		11		159	P30	225411	3
4	Valisenu Ioana	Com. Samnic, jud. Dolj		5		150	P80/2		4
5	Grigorescu Constantin	Mun. Craiova, jud. Dolj Str. Fratii Buzesti, nr.26,		3		159	P31	202764	5
6	Primaria Mun. Craiova (rezerva)	Mun. Craiova, jud. Dolj Str. A.I. Cuza, nr.7, Com. Samnic, jud. Dolj		14		159			6
7	SOCIETATEA TOP COSMETIC C&G DISTRIBUTION SRL	Mun. Craiova, Str. Dr. Stefan Berceanu, nr.3, bloc 128, sc1, ap.7, jud. Dolj		8 37	6.25	62	P2 P3	224364 218806	7
Total				265 mp.	7.25 mp.				

Suprafete necesare :

- 6,25 m.p. definitiv pentru statia de protectie catodica
- 1 m.p. definitiv pentru priza de masura la priza anodica
- 265 m.p. temporar, pentru perioada de executie (montaj cabluri, priza anodica, etc.).

**CERTIFIC AMPLASAMENTUL,
PRIMARIA MUNICIPIULUI CRAIOVA**

Data

LEGENDA

- 3
128.06 PUNCT STATIE
- 125.87 PUNCT RADIAT
- STALP ELECTRIC BETON
- STALP ELECTRIC BETON(REFLECTOR)
- CAMIN
- REFULATOR
- RASUFLATOARE
- VENTIL
- PRIZA POTENTIAL
- GARD PLASA
- DRUM
- CONDUCTA GAZE
- CONDUCTE ESTACADA
- LINE ELECTRICA

1	12.2020	EMIS	APROBAT
0	12.2020	EMIS	APROBAT
REV	DATA	DESCRIEREA REVIZIEI	
FORMAT 2A2	DATA PRIMEI EDITII 08.2020	SCARA 1:500	FISIER
BENEFICIAR	SNTGN TRANSGAZ SA MEDIAS	PROIECTANT	PETROSFAR S.A.
	PIATA C.I. MOLAS, NR.1 MEDIAS, SIBIU COD UNIC: 1360296		CALEA BUCURESTI NR.: PLOIESTI, 100680 ROM/ COD UNIC: 1360296
PROIECT NR: 920/6189			
STATIE DE PROTECTIE CATODICA PE CONDUCTA DN500 PM402 SAMNIC-PIELESTI UAT CRAIOVA, JUD. CRAIOVA			