

ANEXA NR.2 LA HOTARARE/


PLAN DE AMPLASAMENT SI DELIMITARE A IMOBILULUI

Nr. cadastral	Supraf. masurata	Adresa imobilului
Cartea Funciara nr.	1028 mp	Mun. Craiova, Str. Fratii Buzesti, Nr. 23, Jud. Dolj
UAT		
Mun. Craiova		
A. DATE REFERITIV LA TEREN		
Nr. parcela	Suprafata din planimetratori (mp)	Mentii
ICc	Cc	Nord-hotar gard beton si hotar zid constructie. Est-hotar zid constructie. Sud-hotar conventional. Vest-hotar gard beton.
Total	1028	

B. DATE REFERITIV LA CONSTRUCII

Cod constructie	Destinatia la sol (mp)	Suprafata construita (mp)	Mentii
C1	CAS	669	C1 - Casa de Cultura a Sindicatelor edificata in anul 1957, suprafata construita desfasurata 1338mp
C2	CA	93	C2 - terasa
C3	CA	8	C3 - este o magazie
Total		770	

Construcția C2 și C3 nu face obiectul prezentei documentații
 Suprafata din act a imobilului S=1017mp
 Suprafata totala masurata a imobilului S=1028mp

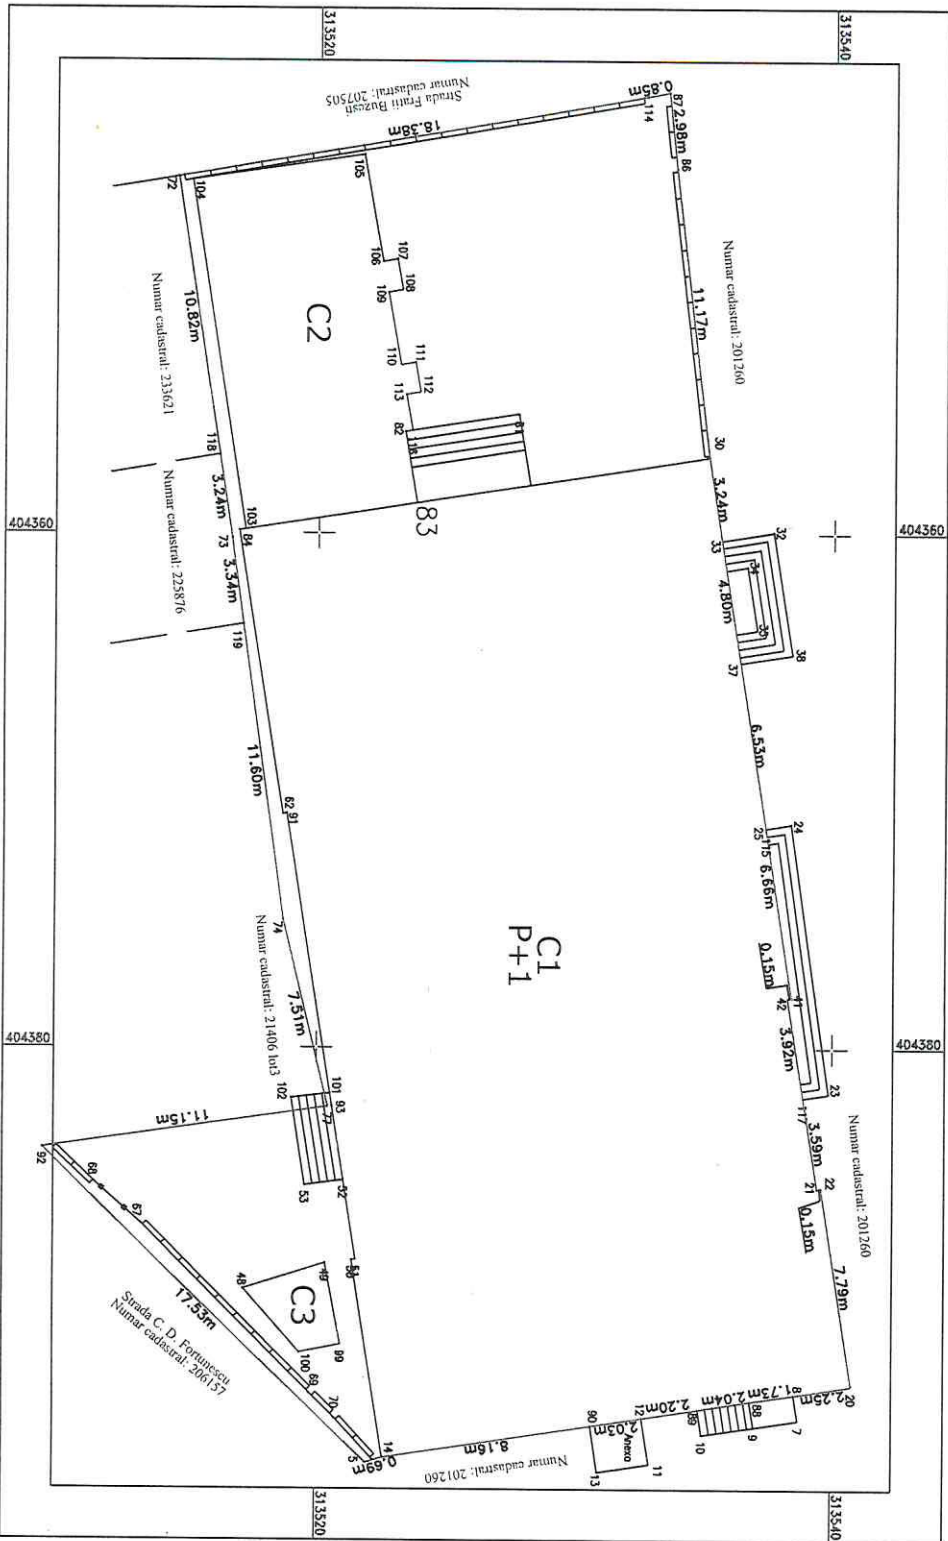

Executant: Primaria Municipiului Craiova
 Certificat Autorizare Clasa "S" sring RO-B-1, NR. 1419/15.01.2019
 Inocentiu Traic Cosmin-Radu
 Certificat Autorizare Categoria "B" seria RO-D1-F, NR. 0116/13.04.2012
 Confirm executarea masuratorilor la teren, corectitudinea intocmirii documentației cadastrale și corespondența acesteia cu realitatea din teren

Semnătura și ștampila
 Data: 26.04.2022

Inspector
 Confirm introducerea imobilului in baza de date integrată și atribuirea numărului cadastral
 Semnătura și paratâ

Ștampila BCPI Data:.....