



Semnatura:  
Tufă Cosmin-Radu

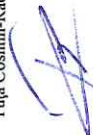

Data: 12.04.2022

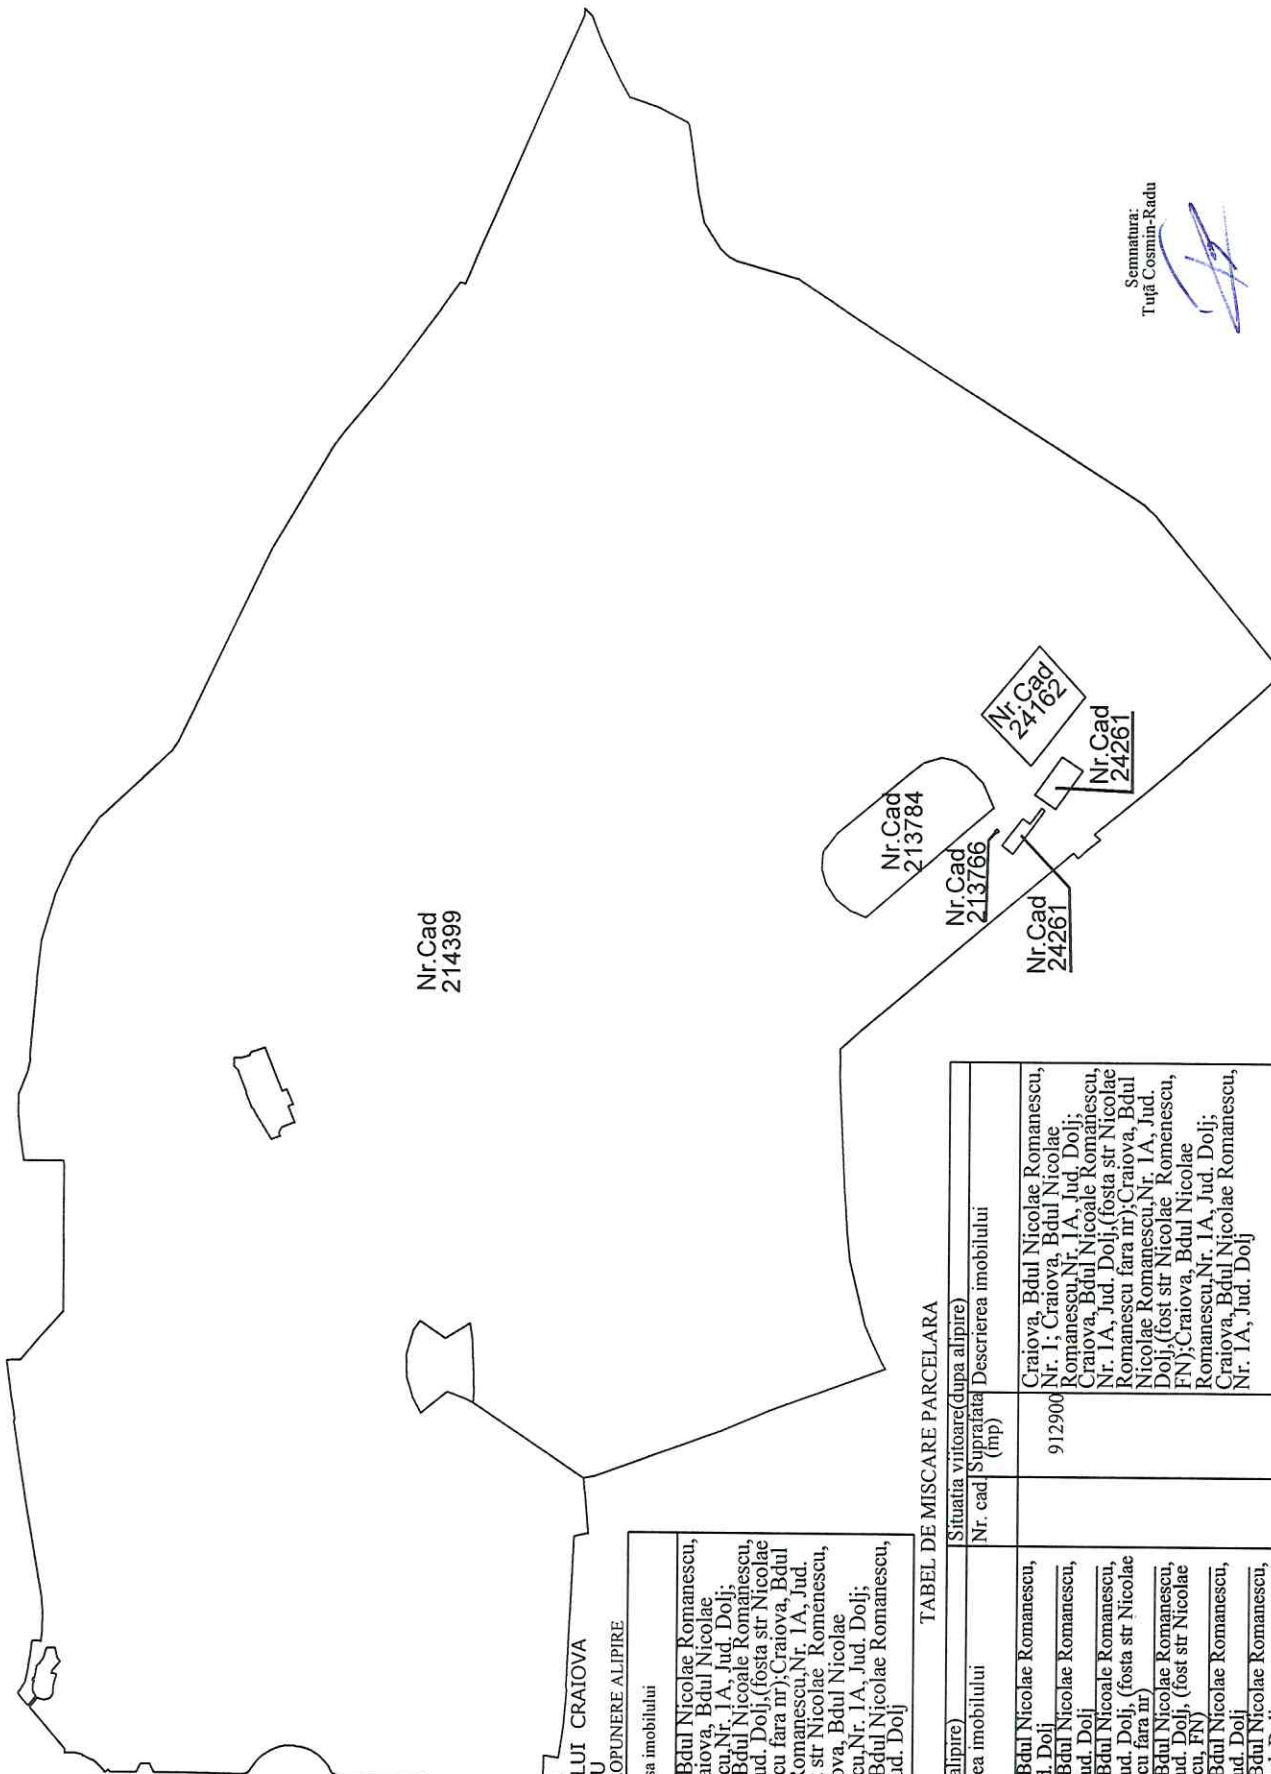

MUNICIPIUL CRAIOVA  
PRIMĂRIA MUNICIPIULUI CRAIOVA  
SERVICIUL PATRIMONIULUI

SCHEITĂ CU PROPUNERE ALIPIRE

Suprafața măsurată a imobilului (mp)	Adresa imobilului
912900	Craiova, Bdul Nicolae Romanescu, Nr. 1; Craiova, Bdul Nicolae Romanescu, Nr. 1A, Jud. Dolj; Craiova, Bdul Nicolae Romanescu, Nr. 1A, Jud. Dolj; (fosta str Nicolae Romanescu fara nr); Craiova, Bdul Nicolae Romanescu, Nr. 1A, Jud. Dolj; (fost str Nicolae Romanescu, FN); Craiova, Bdul Nicolae Romanescu, Nr. 1A, Jud. Dolj; Craiova, Bdul Nicolae Romanescu, Nr. 1A, Jud. Dolj

TABEL DE MISCARE PARCELARA

Situatia actuala (inainte de alipire)		Situatia viitoare (dupa alipire)	
Nr. cad	Suprafata (imp)	Nr. cad	Suprafata (imp)
Descrierea imobilului		Descrierea imobilului	
214399	895890		912900
24261	420		
213784	11004		
213773	4668		
213766	8		
24162	910		
Total	912900		