


STR. MALINULUI Tr.1

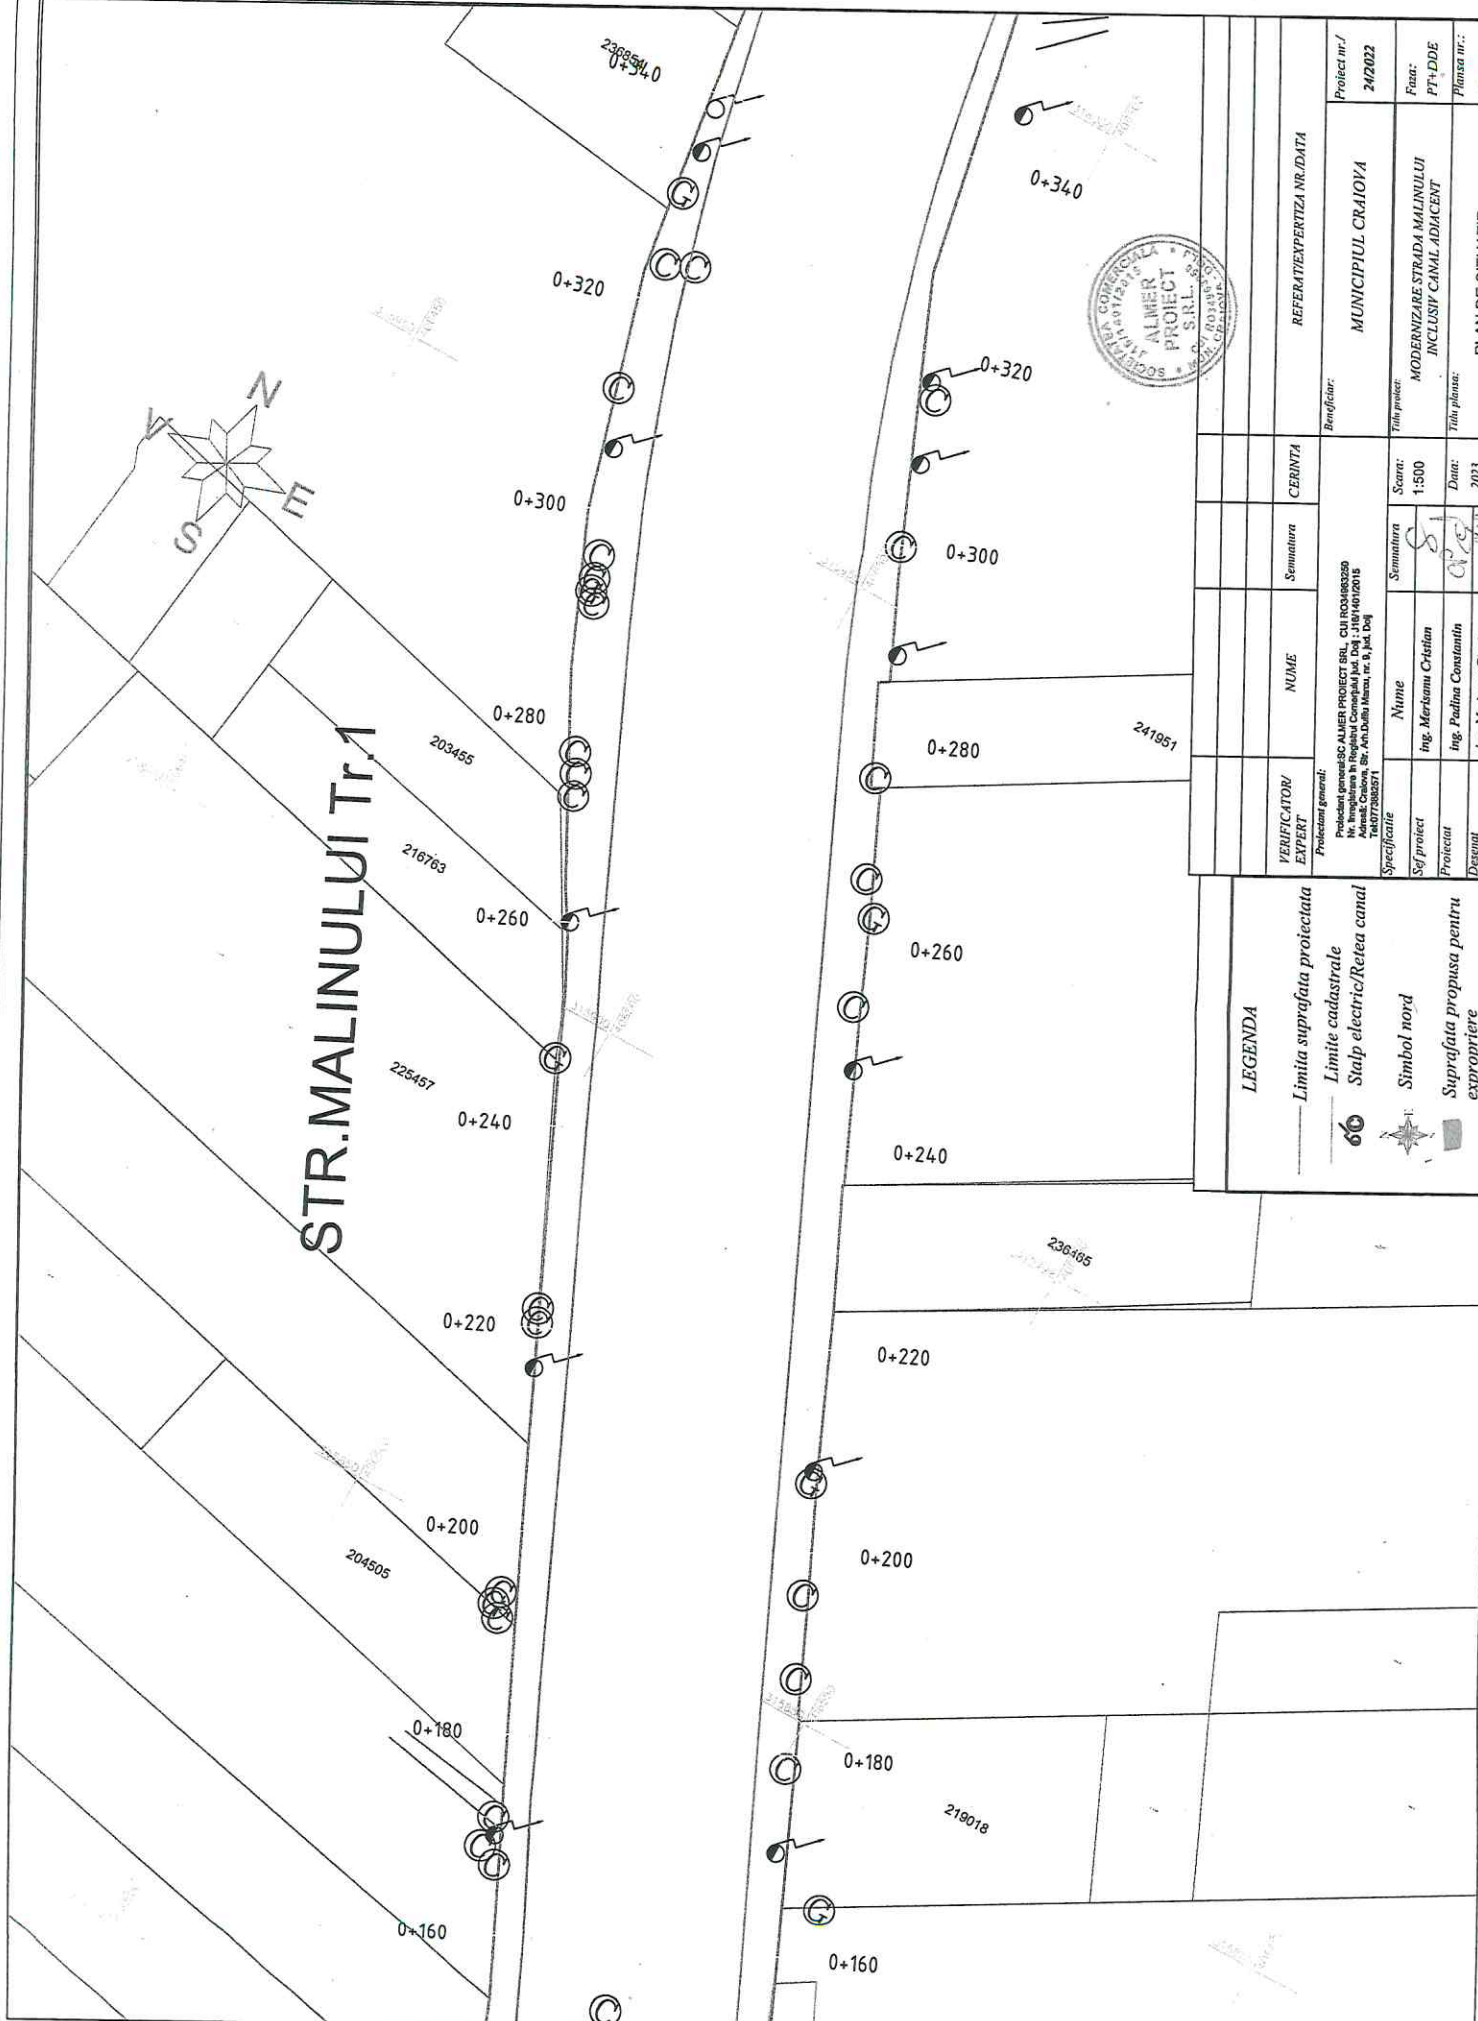


REFERAT/EXPERTIZA NR./DATA		Beneficiar:	
Project nr. /	24/2022	MUNICIPIUL CRAIOVA	
Proiect	PT+DDE	MODERNIZARE STRADA MALINULUI	
Planasa nr.:		INCLUSIV CANAL ADJACENT	
Proiect nr. /	24/2022	Beneficiar:	
Proiect	PT+DDE	MODERNIZARE STRADA MALINULUI	
Planasa nr.:		INCLUSIV CANAL ADJACENT	

Proiectant general:		Proiectant general: SC ALMER PROJECT SRL, CUI RO34883250	
VERIFICATOR/		Adresa: Calea Bucuresti nr. 1, Jud. Dolj	
EXPERT		Tel: 073982971	
SPECIFICATIE		Titlu proiect:	
Nume		Titlu planasa:	
Ing. Merisamu Cristian		2023	
Ing. Padlina Constantin		Data:	
Ing. Merisamu Giuina		2023	
Desenat		Data:	
		2023	

LEGENDA

- Limita suprafaata proiectata
- Limite cadastrale
- 66 Stalp electric/Retea canal
- ☉ Simbol nord
- ☉ Suprafata propusa pentru expropriere

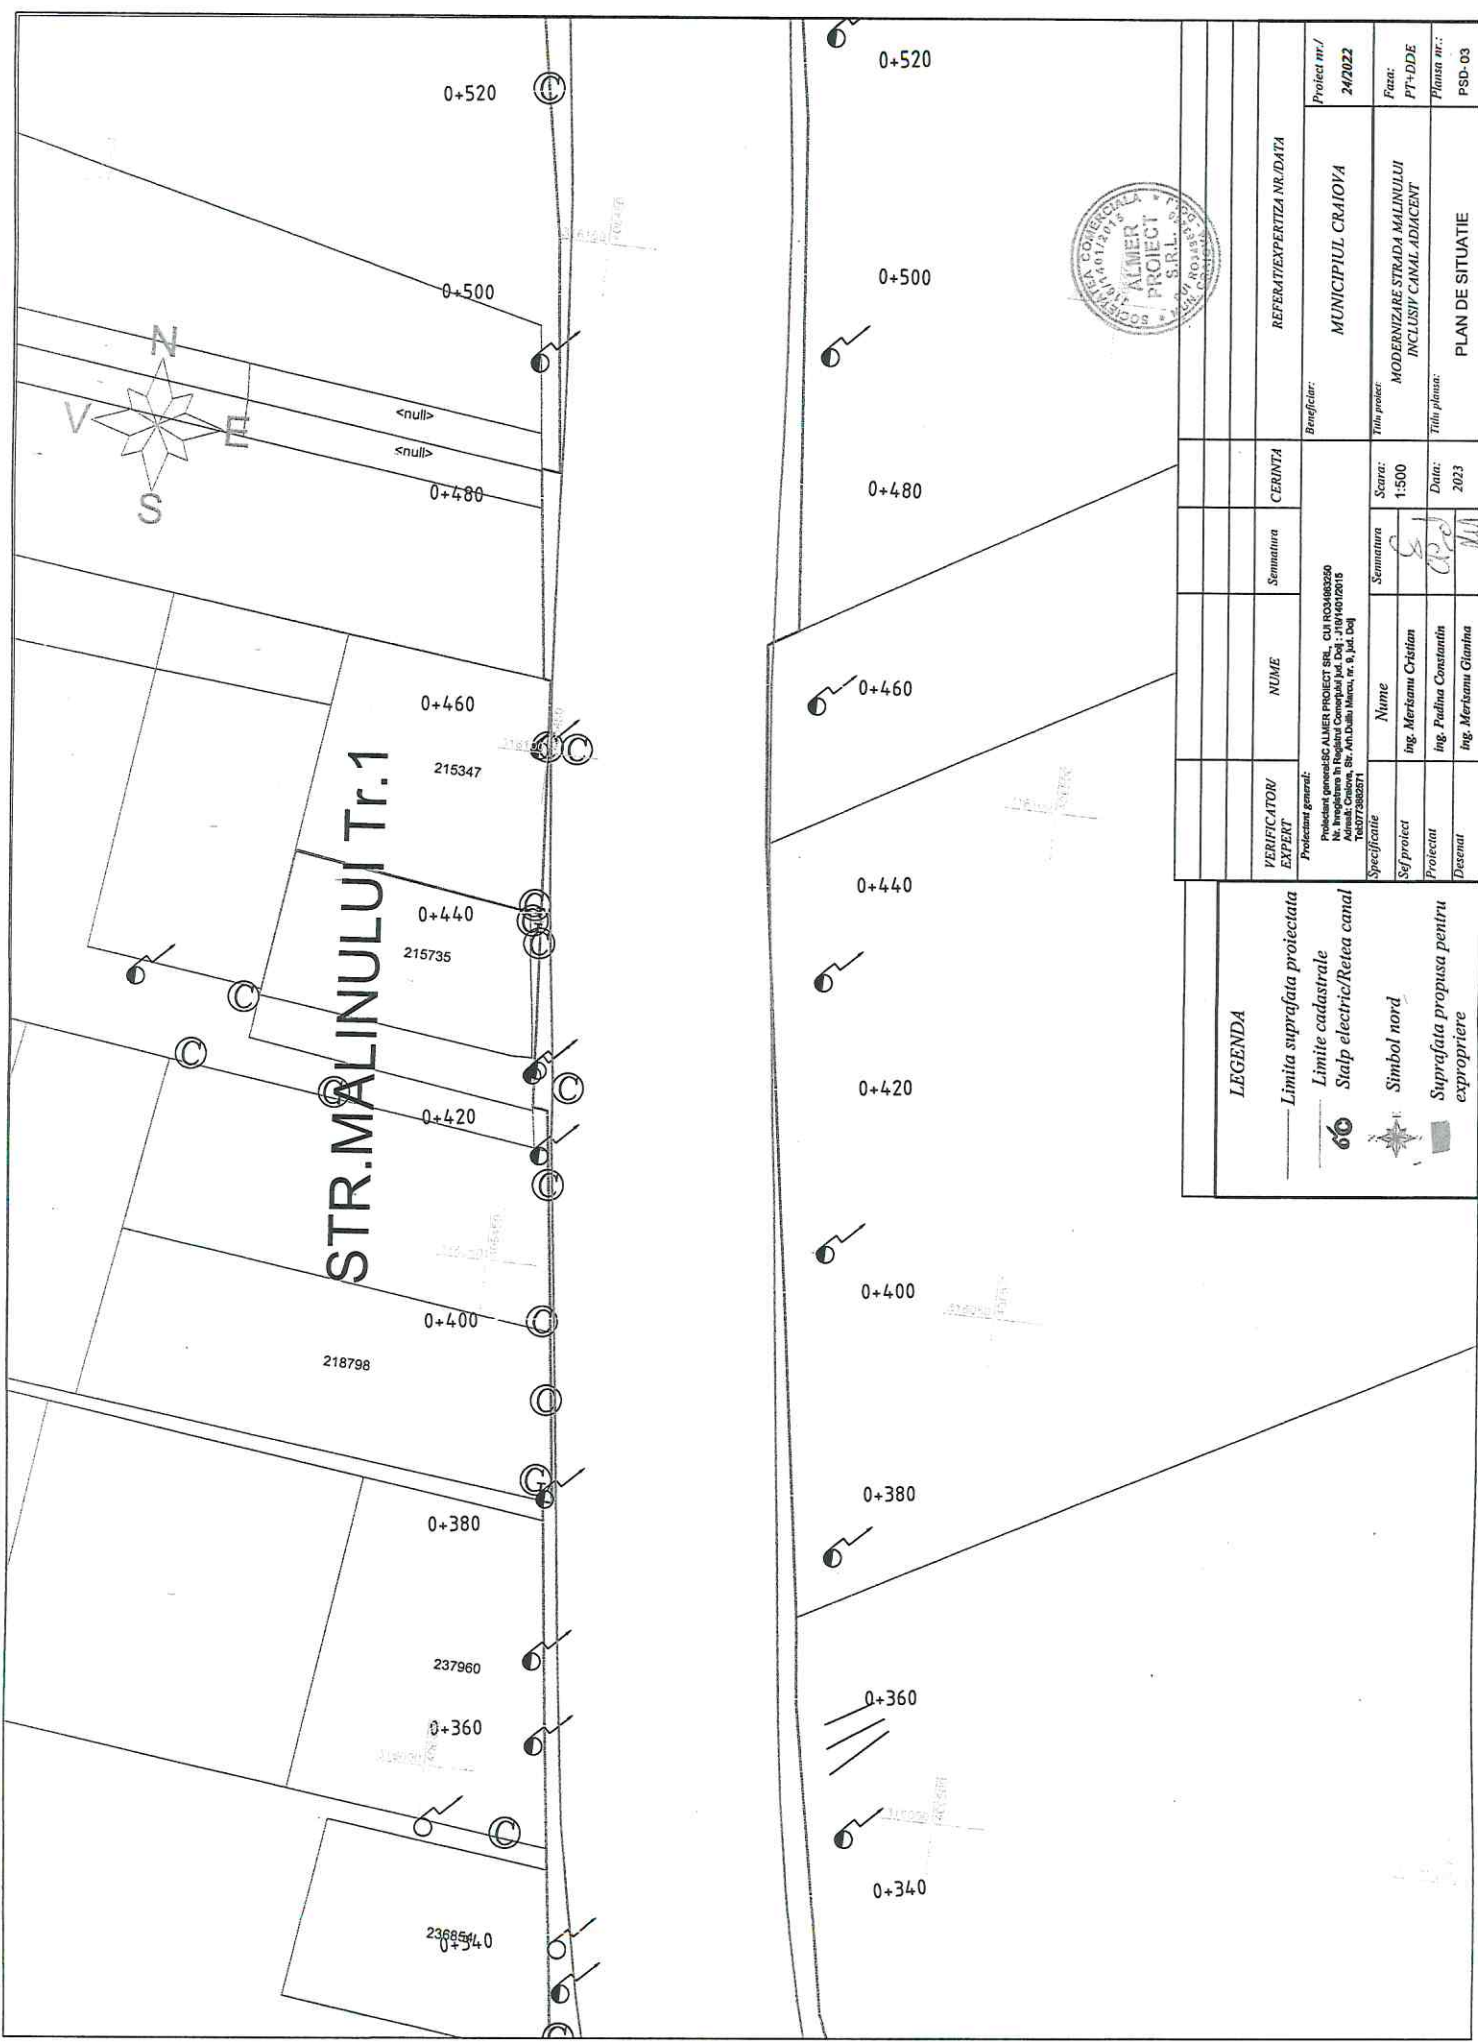


STR. MALINULUI Tr.1

LEGENDA

- Limita suprafața protejată
- Limite cadastrale
- ⊙ Stați electrici/Rețea canal
- ⊙ Symbol nord
- ▭ Suprafața propusă pentru expropriere

VERIFICATOR/ EXPERT	NUME	Semnatura	CERINTA	Referențiar:	Proiect nr./
Profesiune generală: Proiectant generalist ALMER PROJECT SRL - CUI RO34060050 Nr. înregistrare în Registrul Comerțului Județ. Dolj - J101/0010018 Adresă: Colonea, Str. An. Duila Marcu, nr. 9, Jud. Dolj RO372828201				MUNICIPIUL CRAIOVA	24/2023
Specificație	Nume	Semnatura		Titlu proiect:	Fază:
Sol/proiect	Ing. Merisamu Cristian	1:500		MODERNIZARE STRADA MALINULUI INCLUSIV CANAL ADJACENT	PT+DDE
Proiectat	Ing. Padina Constantin	Data:			Titlu planșă:
Desenat	Ing. Merisamu Gintina	2023			PSD-03



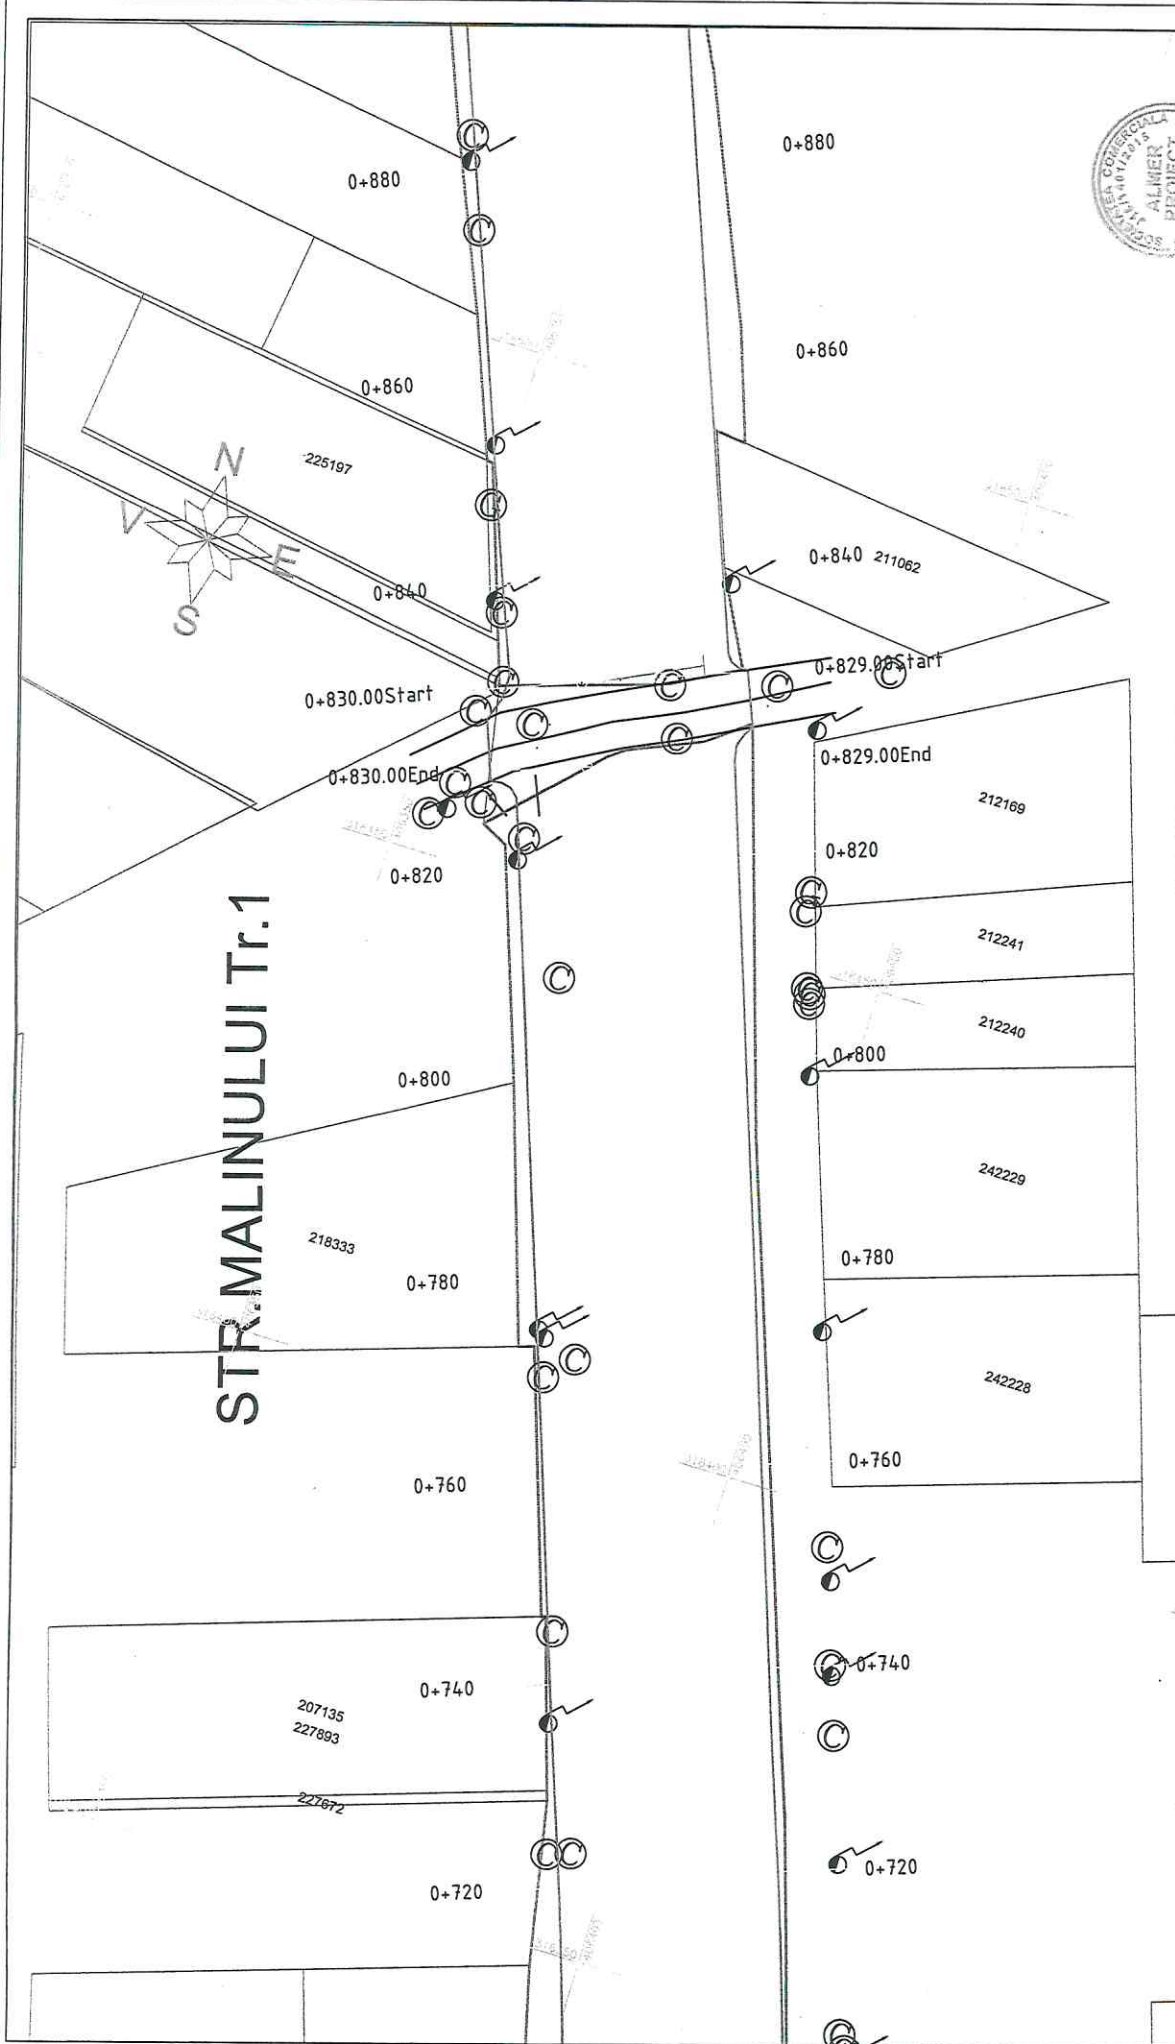

STR. MALINULUI Tr.1


REFERAT/EXPERTIZA NR./DATA		Beneficiar:	
MUNICIPIUL CRAIOVA		24/02/22	
Titlu proiect:		Beneficiar:	
MODERNIZARE STRADA MALINULUI INCLUSIV CANAL ADJACENT		MUNICIPIUL CRAIOVA	
Titlu planșă:		Titlu planșă:	
PLAN DE SITUATIE		PSD-06	
VERIFICATOR/EXPERT	NUME	Semnatura	CERINTA
Proiectant general:	Ing. Merisani Cristian	Scara:	1:500
Proiectant:	Ing. Padina Constantin	Data:	2023
Desenat:	Ing. Merisani Gleana	Specificatie	
<p>LEGENDA</p> <ul style="list-style-type: none"> — Limite suprafața protectată — Limite cadastrale ⊕ Stalp electric/Retea canal ⊕ Symbol nord ■ Suprafața propusă pentru expropriere 			

Proiectant general: ALMER PROIECT SRL, CUI 200480029
 Adresa: Str. Arm. D. M. I. Nr. 17, P. 104
 Telefon: 073988871



VERIFICATOR/EXPERT	NUME	Semnatura	CERINTA	REFERAT/EXPERTIZA NR./DATA
Profesiune generala: ALMIER PROIECT SRL, CUI RO34943290 Proiectant general in Ingineria Civila si in Ingineria de Transporturi Aeri, Maritime si Feroviar, Bucuresti, Romania, nr. 5, Jude. Buzau Nr. Inregistrare: 100/2016 Tel: 0729882571				Beneficiar:
Specificitate Nume Ing. Merisamu Cristian Ing. Padina Constantin Ing. Merisamu Glimina				MUNICIPIUL CRAIOVA MODERNIZARE STRADA MALINULUI INCLUSIV CANAL ABACENT
Scara: 1:500 Data: 2023				Proiect nr.: 24/2023 Faza: PT+DDE Planşa nr.: PSD- 06
Desena Ing. Merisamu Glimina				PLAN DE SITUATIE

LEGENDA	
	Limita suprafatata proiectata
	Limite cadastrale
	Stalp electric/Retea canal
	Simbol nord
	Suprafata propusa pentru expropriere

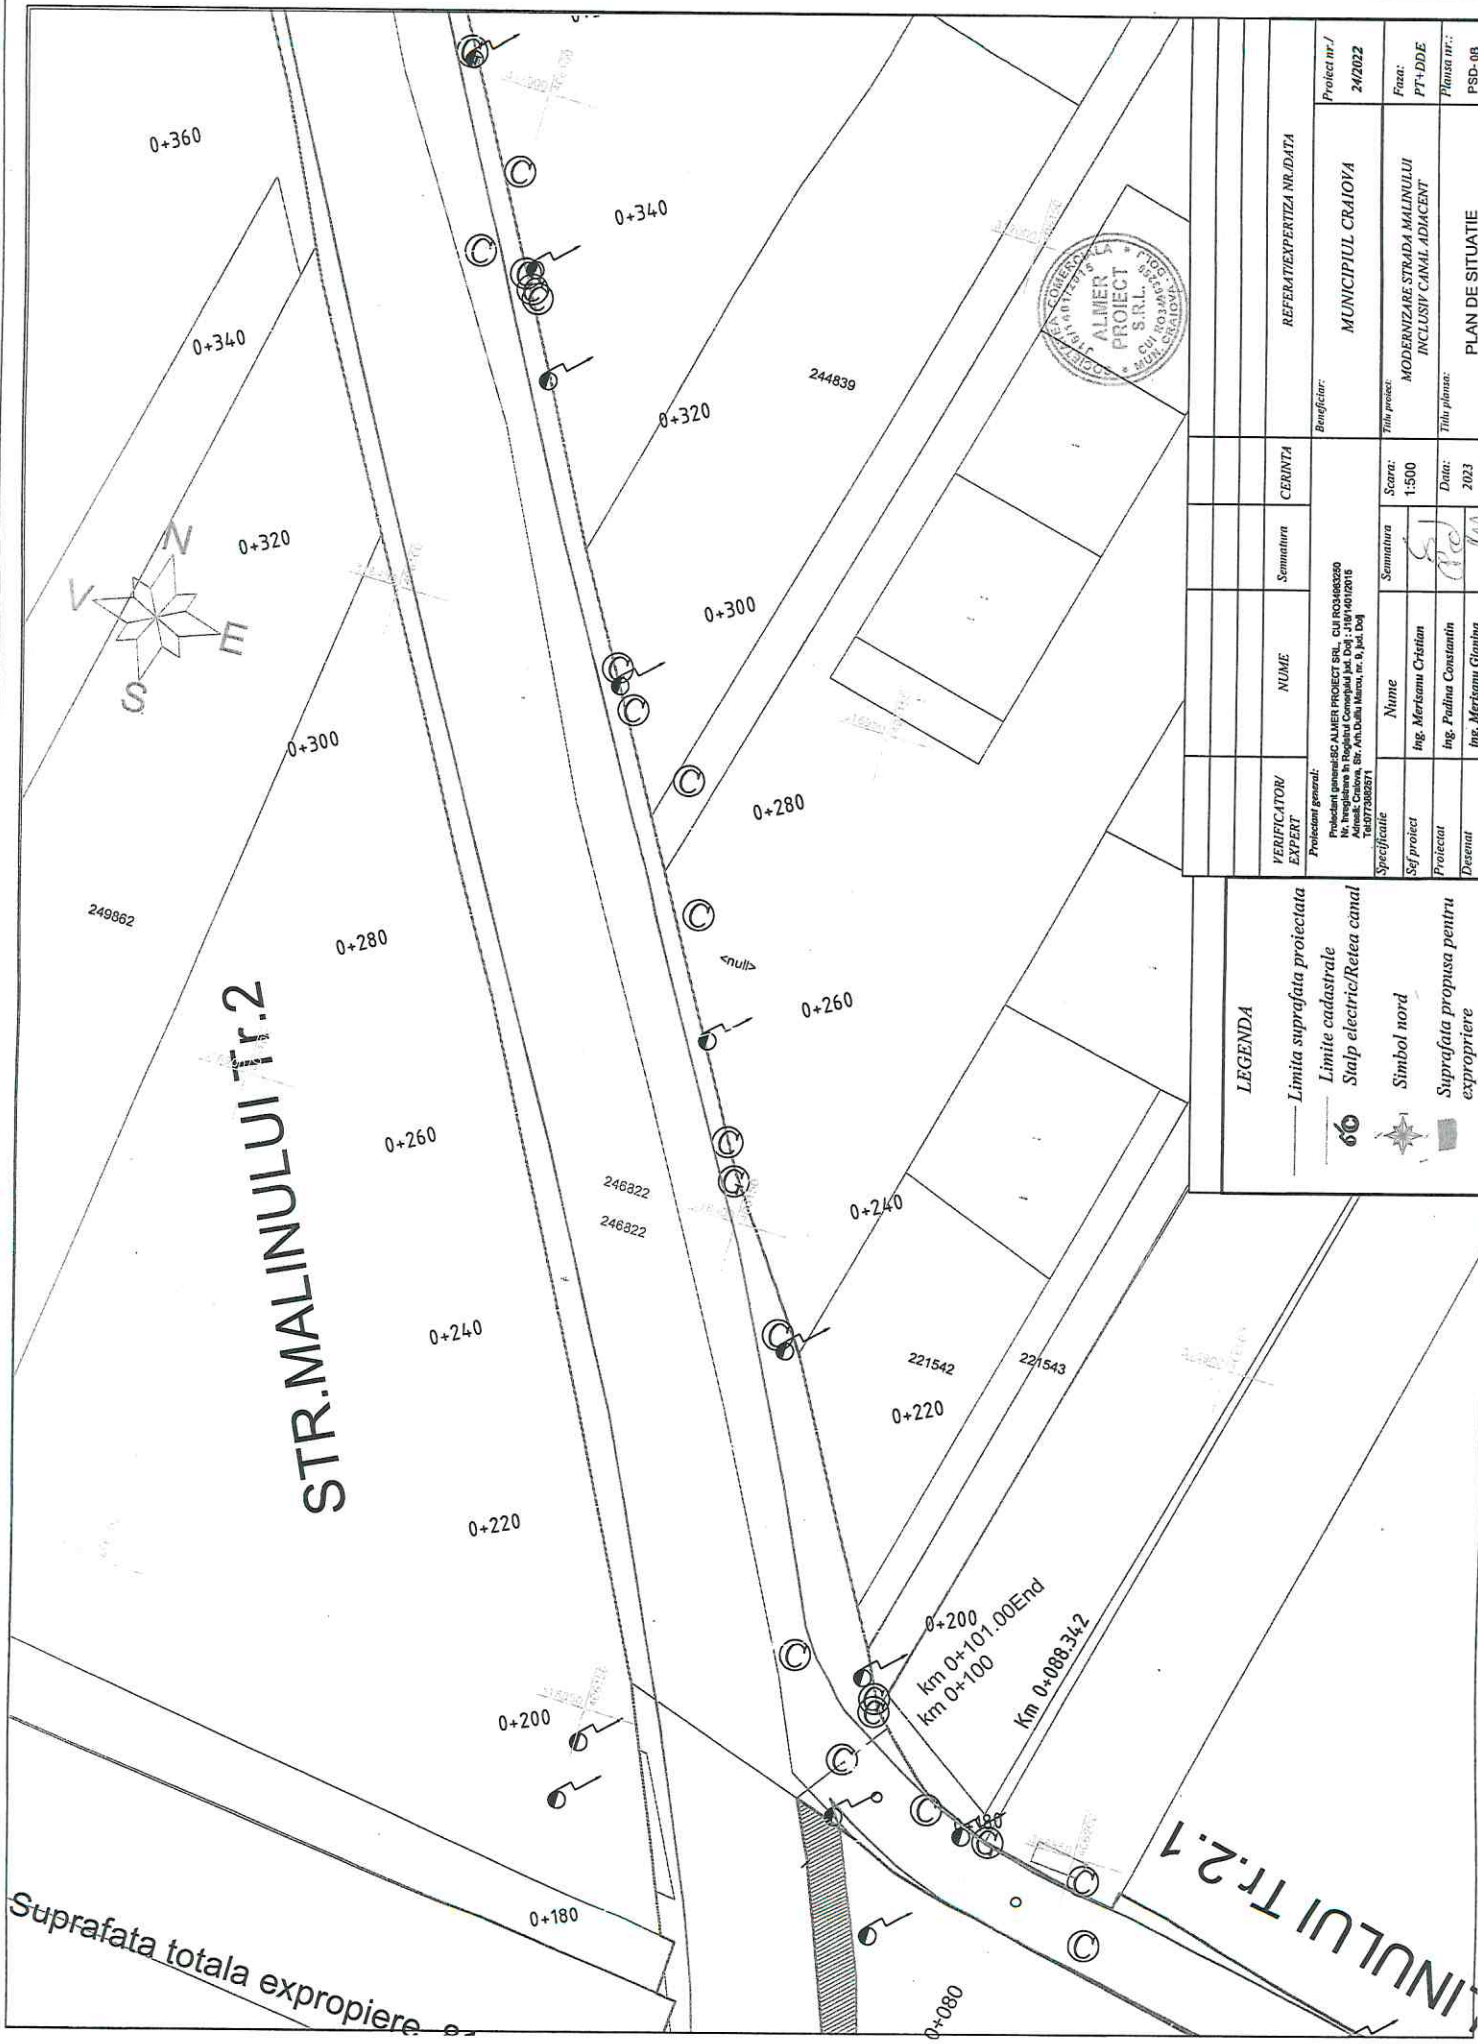


VERIFICATOR/ EXPERT	NUME	SEMNATURA	CERINTA	REFERINTA/EXPERTIZA NR./DATA
Proiectant general: Proiectant general: ALMERA PROIECT SRL, CUI P05165650 Nr. Inregistrare in Registrul Comertului Jud. Dol.: 159/14012016 Adresa: Craiova, Str. An. Duhai Maru, nr. 9, Jud. Dol. TINUT 0882871	ing. Merisam Cristian	<i>[Signature]</i>		Municipiul Craiova
Specificatie	NUME	SEMNATURA	SCARA	Beneficiar:
Sef proiect	ing. Padina Constantin	<i>[Signature]</i>	1:500	Municipiul Craiova
Proiectat	ing. Merisam Clotilde	<i>[Signature]</i>	Data:	Faza:
Desenat	ing. Merisam Clotilde		2023	PT+DDE
				Planşa nr.:
				PSD-08

LEGENDA	
	Limite suprafaţa protejată
	Limite cadastrale
	Stalp electric/Reţea canal
	Simbol nord
	Suprafaţa propusă pentru expropriere


Suprafata totala expropriere

INULUI Tr.2.1

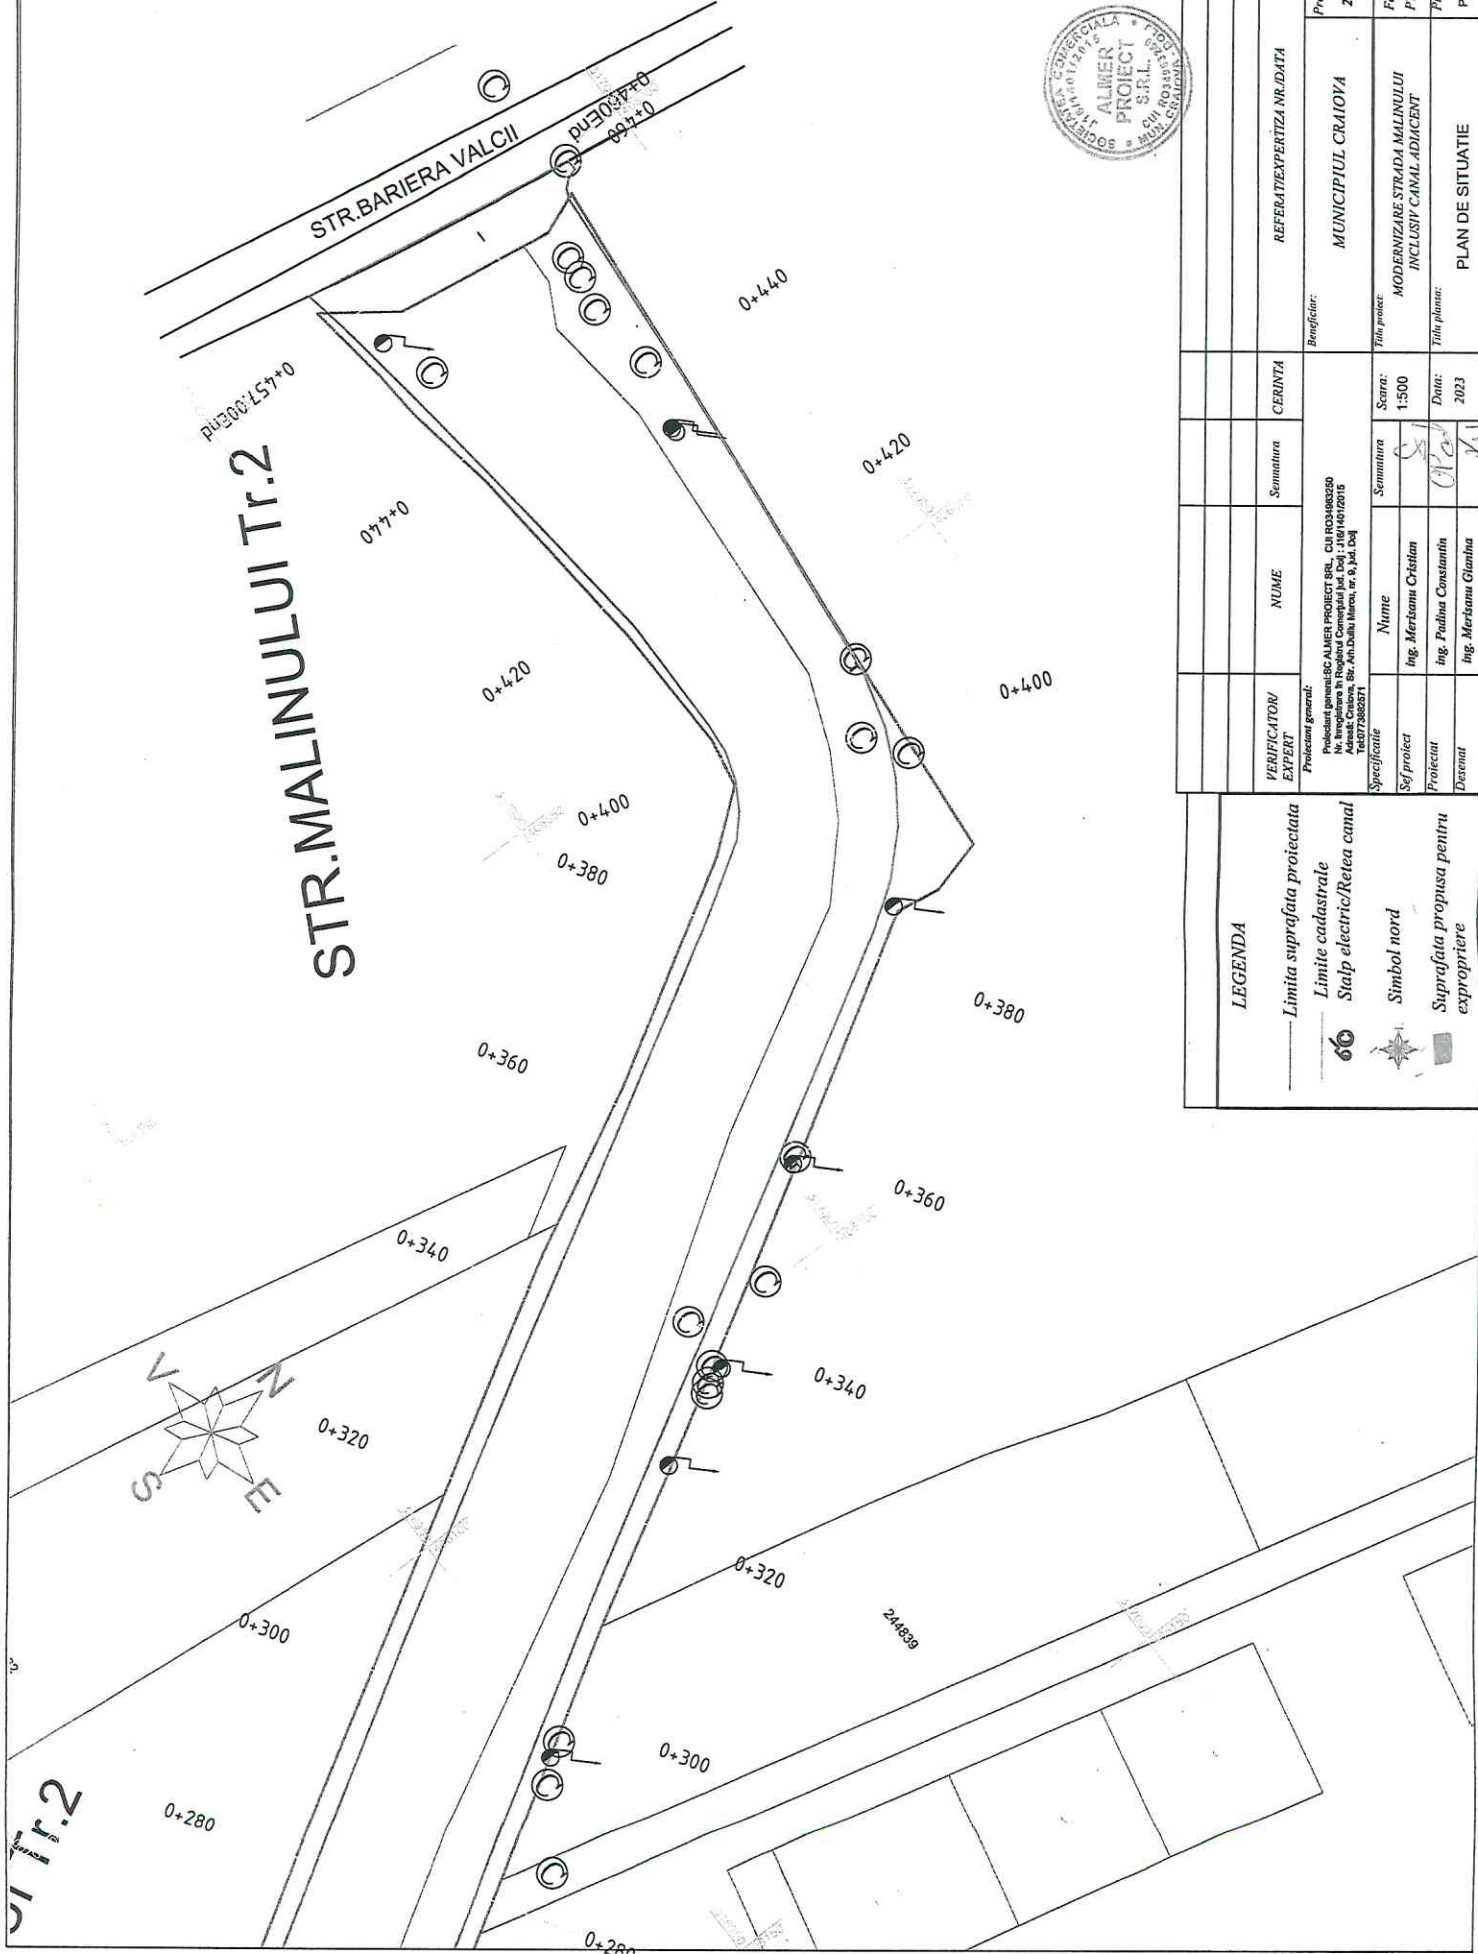

VERIFICATOR/EXPERT	NUME	SOMANITURA	CERINTA	Beneficiar:	Proiect nr./
Proiectant general: Proiectant proiectant ALMERA PROIECT S.R.L. - CA SA 1000000 Nr. Inregistrare in Registrul Comertului Jud. Dolj: J40/1001/2018 Adresa: Craiova, Str. Av. Duha Miron, nr. 6, Jud. Dolj Tel: 0737808071				MUNICIPALITATEA CRAIOVA	24/2022
Specificatie	Nume	Somanitura	Scara:	Titlu proiect:	Faza:
Sej proiect	ing. Merisamu Cristian		1:500	MODERNIZARE STRADA MALINULUI	PT-DDE
Proiectat	ing. Padina Constantin		Data:	INCLUSIV CANAL ADJACENT	Titlusa nr.:
Dreptat	ing. Merisamu Gheorga		2023	PLAN DE SITUATIE	PSD-09

LEGENDA	
	Limite suprafastata protectata
	Limite cadastrale
	Stalp electric/Retea canal
	Simbol nord
	Suprafata propusa pentru expropriere

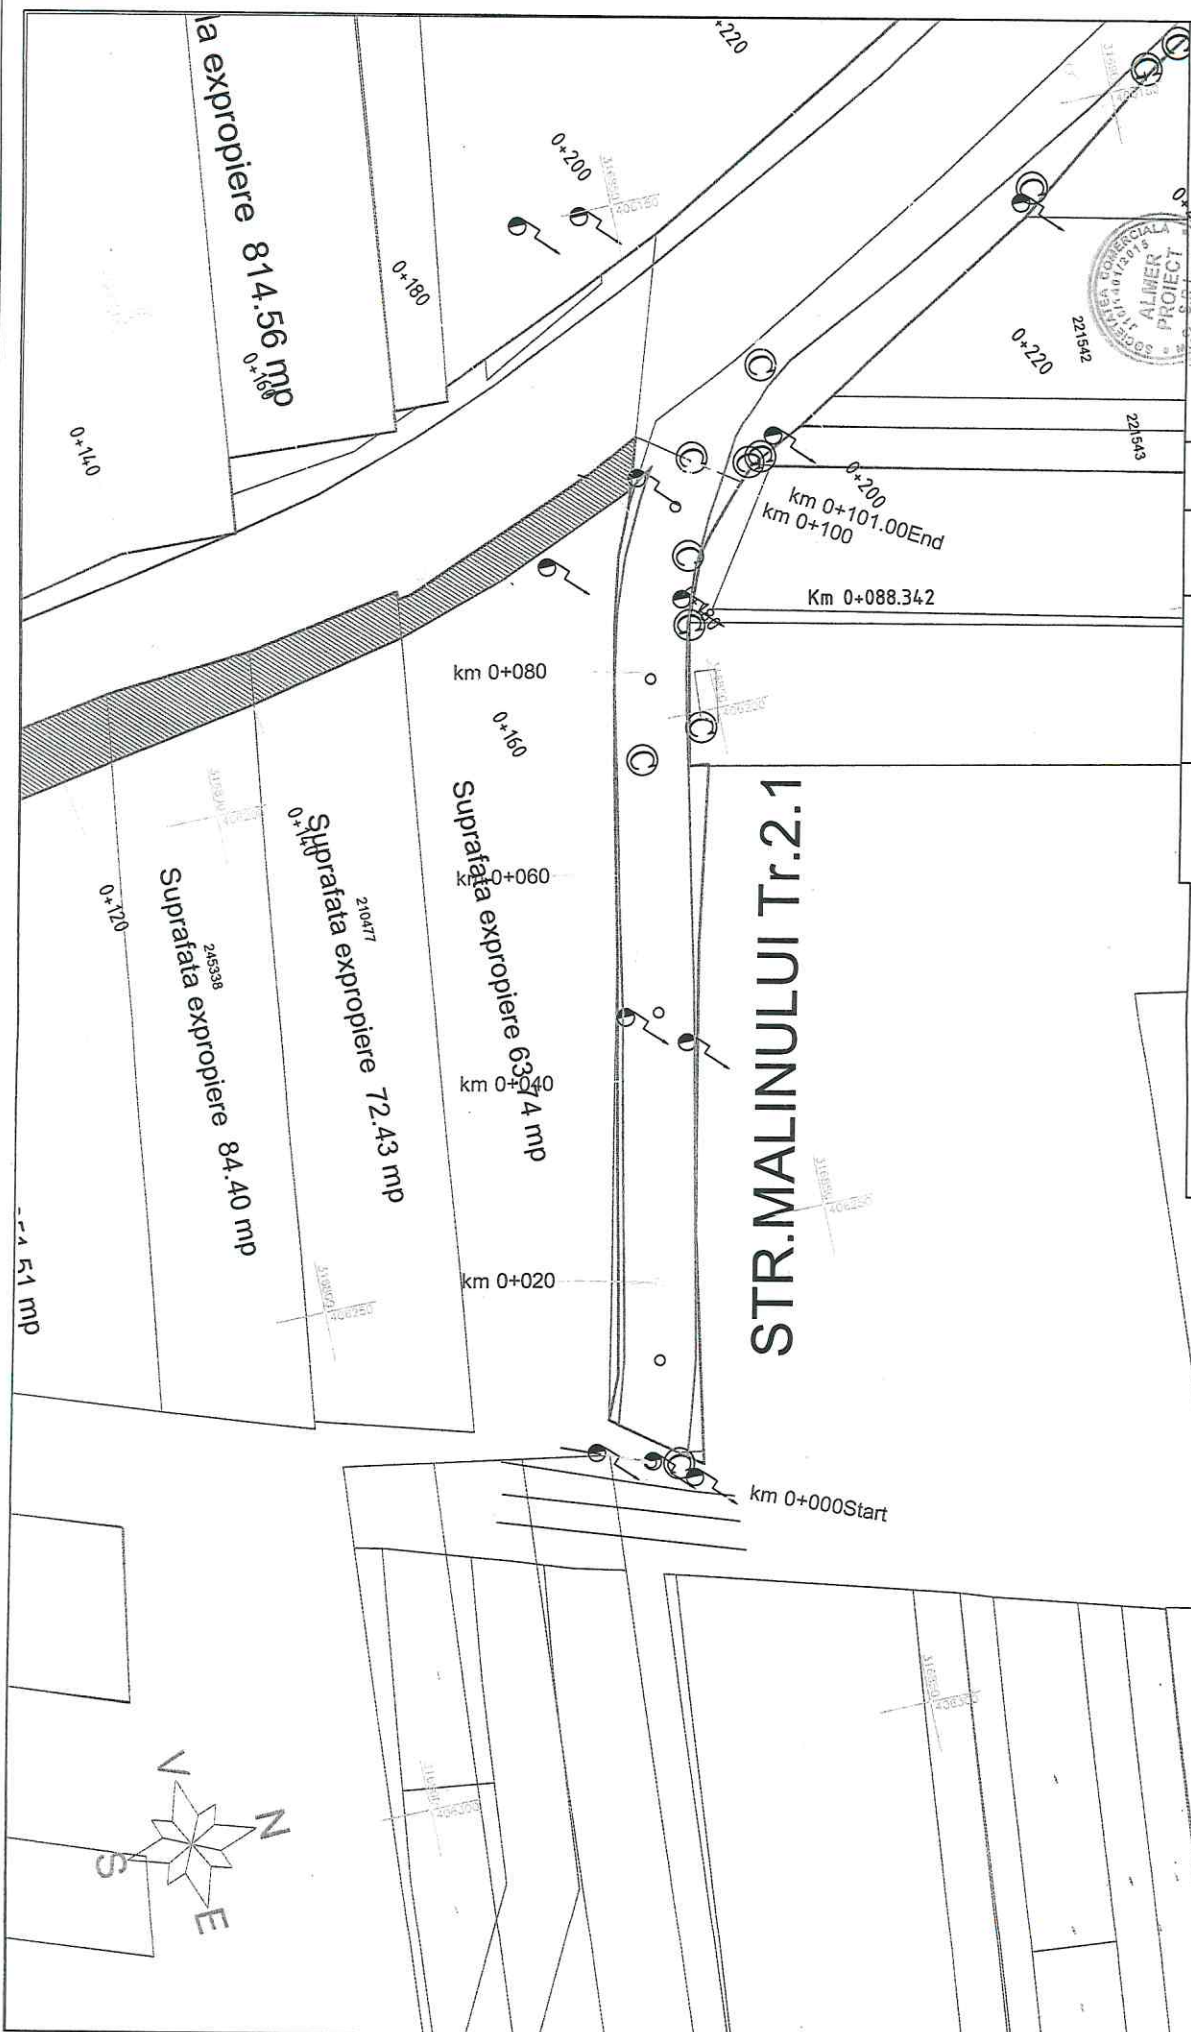

VERIFICATOR EXPERT	NUME	Semnatura	CERINTA	REFERAT/EXPERTIZA NR./DATA
Proiectant general: Proiectant general: SC ALINER PROIECT SRL, CUI RO4040320 Nr. Inregistrare in Registrul Comertului Jud. Dolj - J10/10/2018 Str. Arh. Duila Miron, nr. 9, Jud. Dolj Tel: 07358201				Municipiul Craiova
Specificatie	Nume	Semnatura	Scara:	Titlu proiect:
	Ing. Mariam Cristina		1:500	MODERNIZARE STRADA MALINULUI
Sol proiect	Ing. Paulina Constanta		Data:	INCLUSIV CANAL ADIACENT
Proiectat	Ing. Mariam Glusina		2023	PLAN DE SITUATIE
Desenat				

LEGENDA - Limita suprafata protectata - Limite cadastrale - Stalp electric/Retea canal - Simbol nord - Suprafata propusa pentru expropriere	
---	--

Project nr./	24/2023
Faza:	PT+DDE
Planşa nr.:	PSD-10