



Anexa nr.1 la raportul nr. 325333/2023

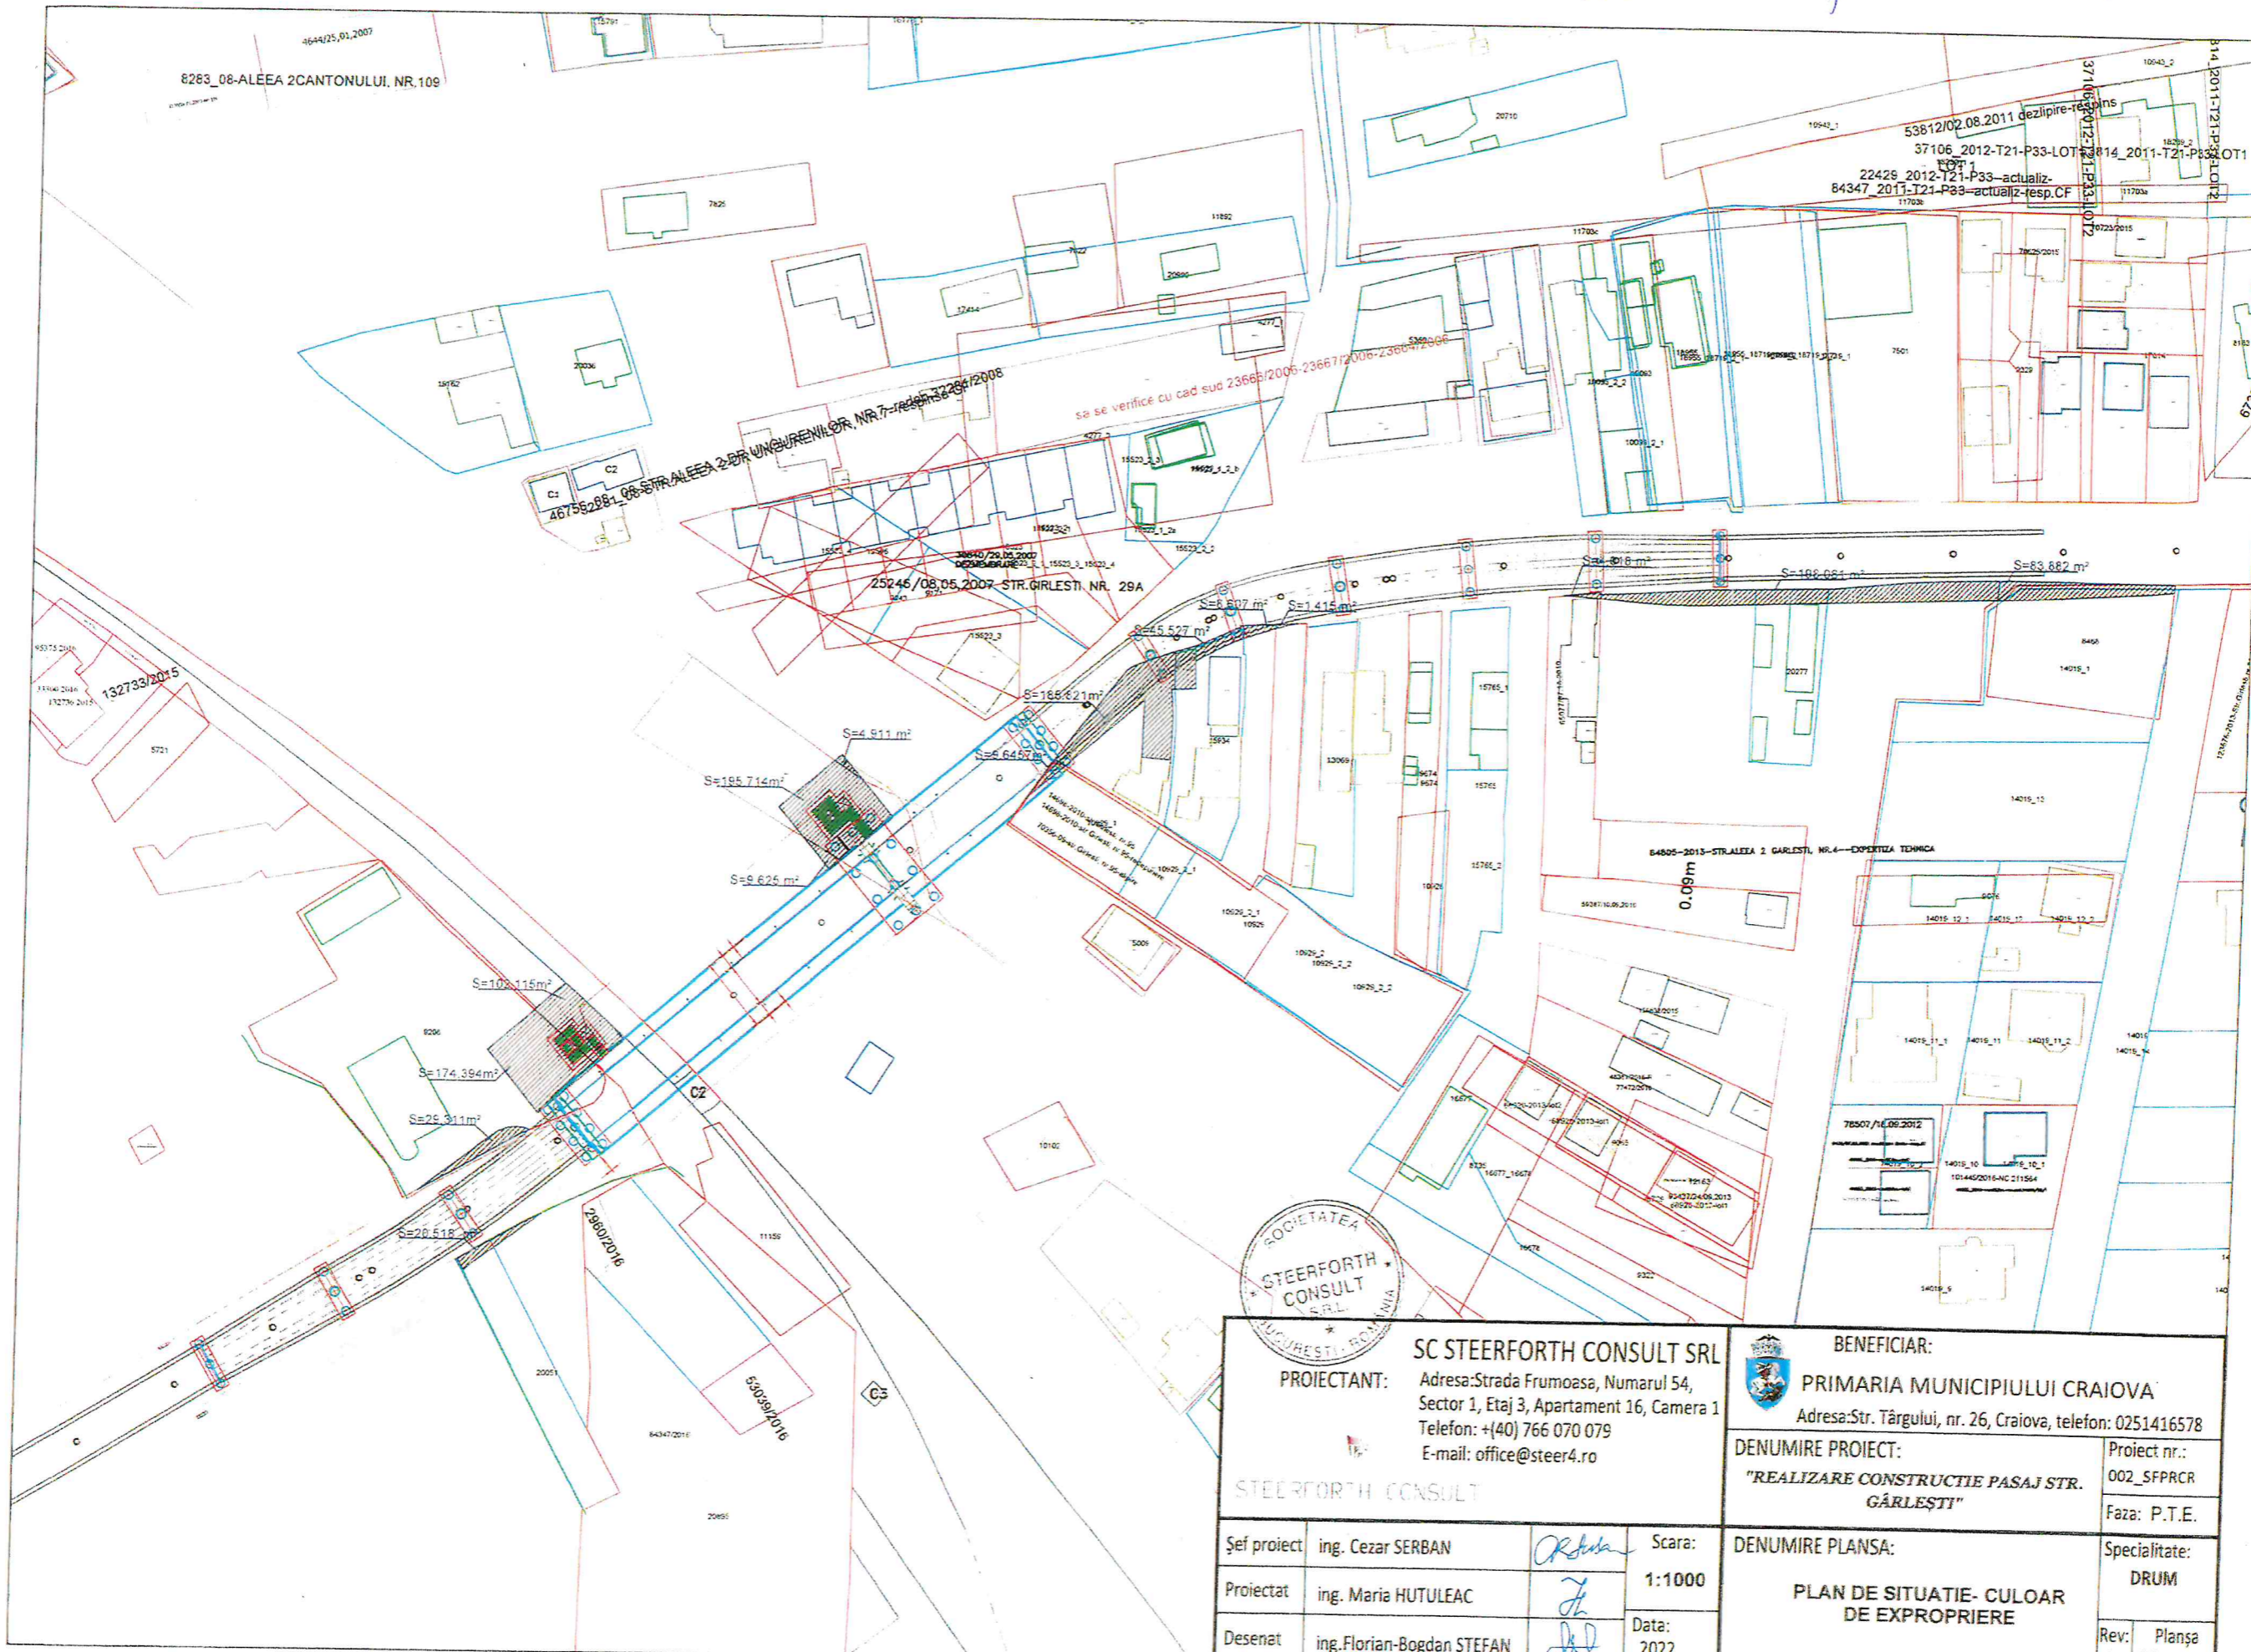

 <p>SOCIETATEA STEERFORTH CONSULT SRL IURULEȘTI, ROMANIA</p>		<p>SC STEERFORTH CONSULT SRL PROIECTANT: Adresa: Strada Frumoasa, Numarul 54, Sector 1, Etaj 3, Apartament 16, Camera 1 Telefon: +(40) 766 070 079 E-mail: office@steer4.ro</p>		<p>BENEFICIAR: PRIMARIA MUNICIPIULUI CRAIOVA Adresa: Str. Târgului, nr. 26, Craiova, telefon: 0251416578</p>	
<p>STEERFORTH CONSULT</p>		<p>DENUMIRE PROIECT: "REALIZARE CONSTRUCTIE PASAJ STR. GÂRLEȘTI"</p>		<p>Proiect nr.: 002_SFPRCR Faza: P.T.E.</p>	
<p>Șef proiect: ing. Cezar SERBAN</p>		<p>Scara: 1:1000</p>		<p>DENUMIRE PLANSA: PLAN DE SITUATIE- CULOAR DE EXPROPRIERE</p>	
<p>Proiectat: ing. Maria HUTULEAC</p>		<p>Data: 2022</p>		<p>Specialitate: DRUM</p>	
<p>Desenat: ing. Florian-Bogdan STEFAN</p>		<p>Rev: 00</p>		<p>Planșa PS-001</p>	