

Plan Urbanistic Zonal


INFIINTARE CENTRU INTEGRAT DE COLECTARE SEPARATA DESEURI PRIN APORT VOLUNTAR IN MUNICIPIUL CRAIOVA

REGLEMENTARI URBANISTICE scara 1:2000


BILANT TERITORIAL

ZONE FUNCTIONALE	EXISTENT		PROPOS	
	HA	%	HA	%
1. TOTAL ZONA STUDIATA	21,48	100,00	21,48	100,00
SZ 1 ZONA PROTECTIE - (GROAPA DE GUNOI) - SPATII VERZI PEPINIERA / PADURE + AMENAJARI PEISAGERE (SPECII ORNAMENT CU CROMATICA PE ANOTIMPURI),	21,48	100,00	17,56	81,75
SZ 2 ZONA MIXTA GOSPODARIRE COMUNALA SERVICII INTERES GENERAL, FUNCTIUNI COMPLEXE INTERES PUBLIC	0,00	0,00	3,92	18,25
CAV	0,00	0,00	2,50	11,64
PELETI	0,00	0,00	0,63	2,93
CAI DE COMUNICATII	0,00	0,00	0,79	3,68
an car:				
	Circulatii rutiere	0,00	0,00	0,67
	Circulatii pietonale	0,00	0,00	0,12


SZ1 POT = 10 % CUT = 0,2
regim inaltime p+1 h max= 15 m
SZ2 POT = 100 % CUT = 1.5
regim inaltime p+1 h max= 15 m

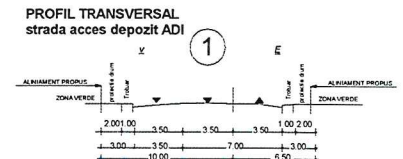

STRADA DE CATEGORIA a III-a - COLECTOARE CU 3 BENZI DE CIRCULATIE sens dublu

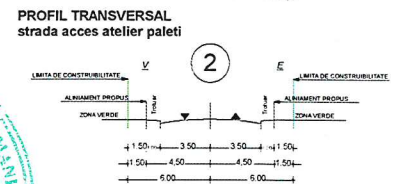

STRADA DE CATEGORIA a III-a - COLECTOARE CU 2 BENZI DE CIRCULATIE - SENS DUBLU

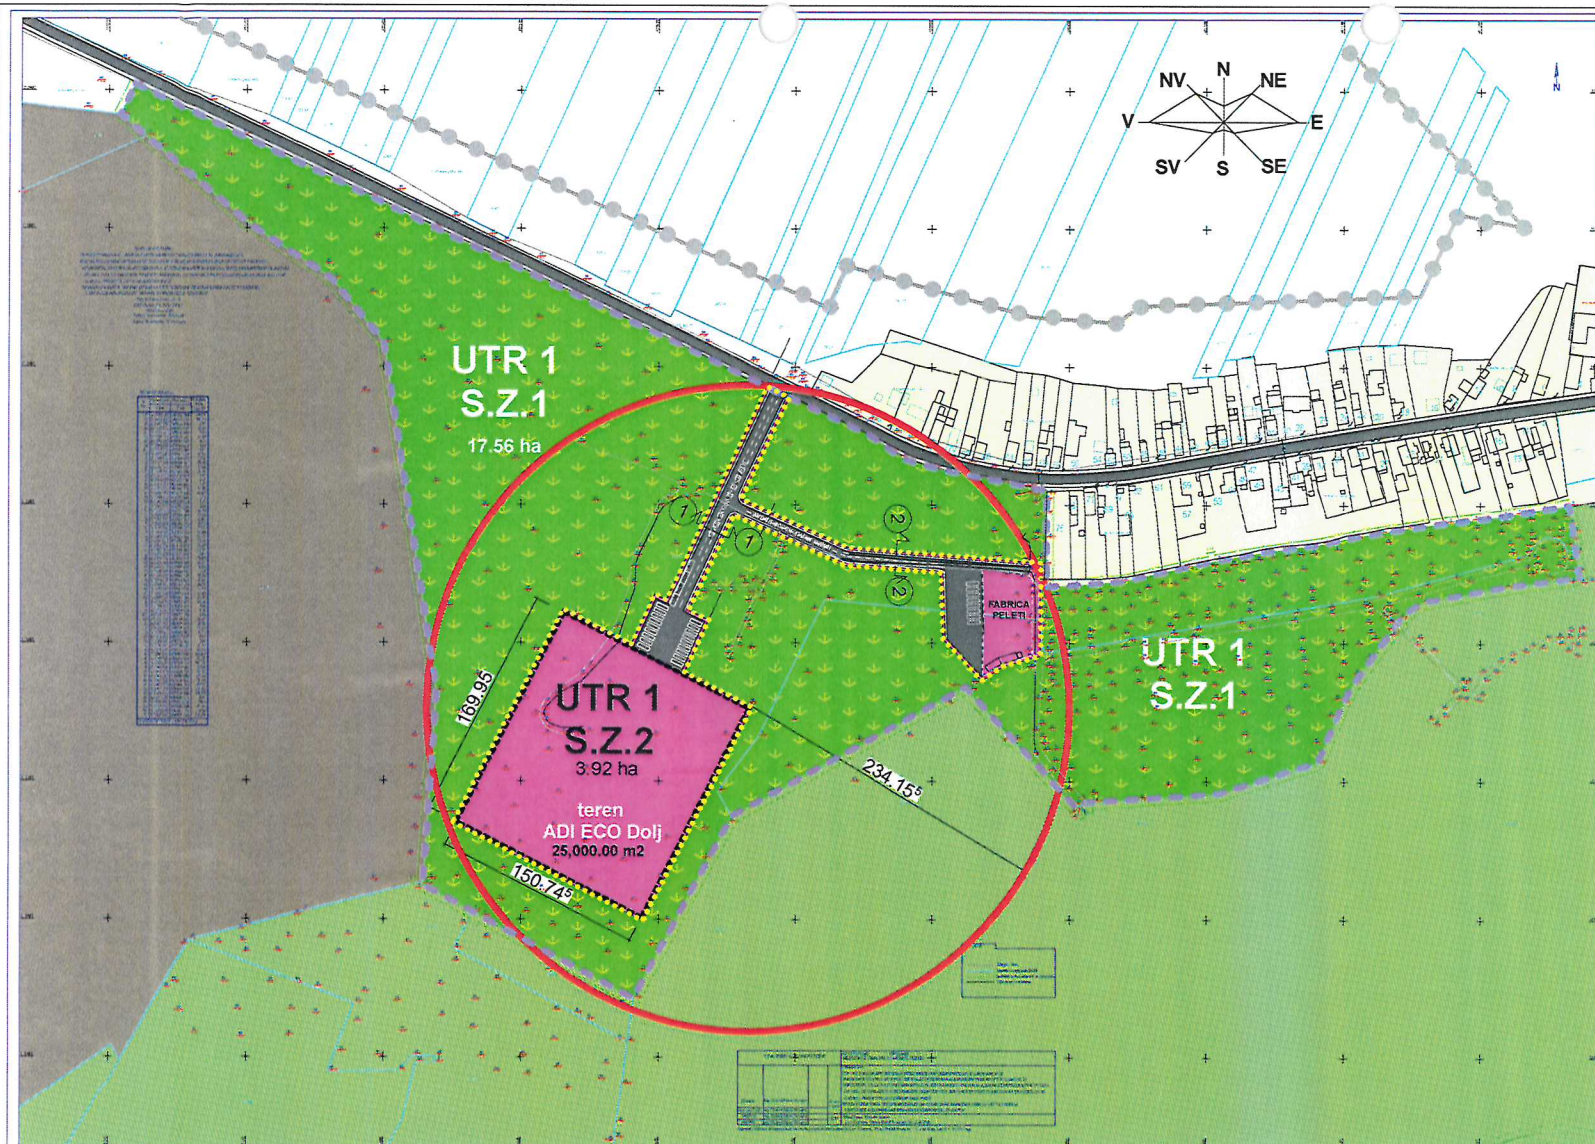

LEGENDA ZONIFICARE FUNCTIONALA

- LIMITE**
- LIMITA INTRAVILAN
 - ZONA MIXTA GOSPODARIRE COMUNALA SERVICII INTERES GENERAL, FUNCTIUNI COMPLEXE DE INTERES PUBLIC
 - ZONA RECREERE, PARCURI, SPORT, TURISM
 - ZONA LOCUINTE P+1.2 ETAJE
 - DISTANTA PANA LA OEA MAI APROPIATA LOCUINTA 234,15 ml
 - TEREN CARE A GENERAT PUZ 25,000.00 m²
 - UTR 1 214.760 mp ZONA REGLEMENTATA studiata
 - SZ 1 175,585.15 m² ZONA PROTECTIE - (GROAPA DE GUNOI) - SPATII VERZI PEPINIERA / PADURE + AMENAJARI PEISAGERE (SPECII ORNAMENT CU CROMATICA PE ANOTIMPURI),
 - SZ 2 39,174.85 m² ZONA MIXTA GOSPODARIRE COMUNALA SERVICII INTERES GENERAL, FUNCTIUNI COMPLEXE INTERES PUBLIC
 - Circulatii pietonale 1.153.00 m²
 - Circulatii rutiere 6.714.65 m²



PROIECTANT	DATA	SCALA	REPUBLICA ROMANIA
EDILIA craiova dolj proiect			
ADRIANA ȘTEFĂRȚĂ E	2023	1:2000	
PROIECTAT	ADRIANA ȘTEFĂRȚĂ E		
DESEINAT	ADRIANA ȘTEFĂRȚĂ E		
INFIINTARE CENTRU INTEGRAT DE COLECTARE SEPARATA DESEURI PRIN APORT VOLUNTAR IN MUNICIPIUL CRAIOVA REGLEMENTARI URBANISTICE			