


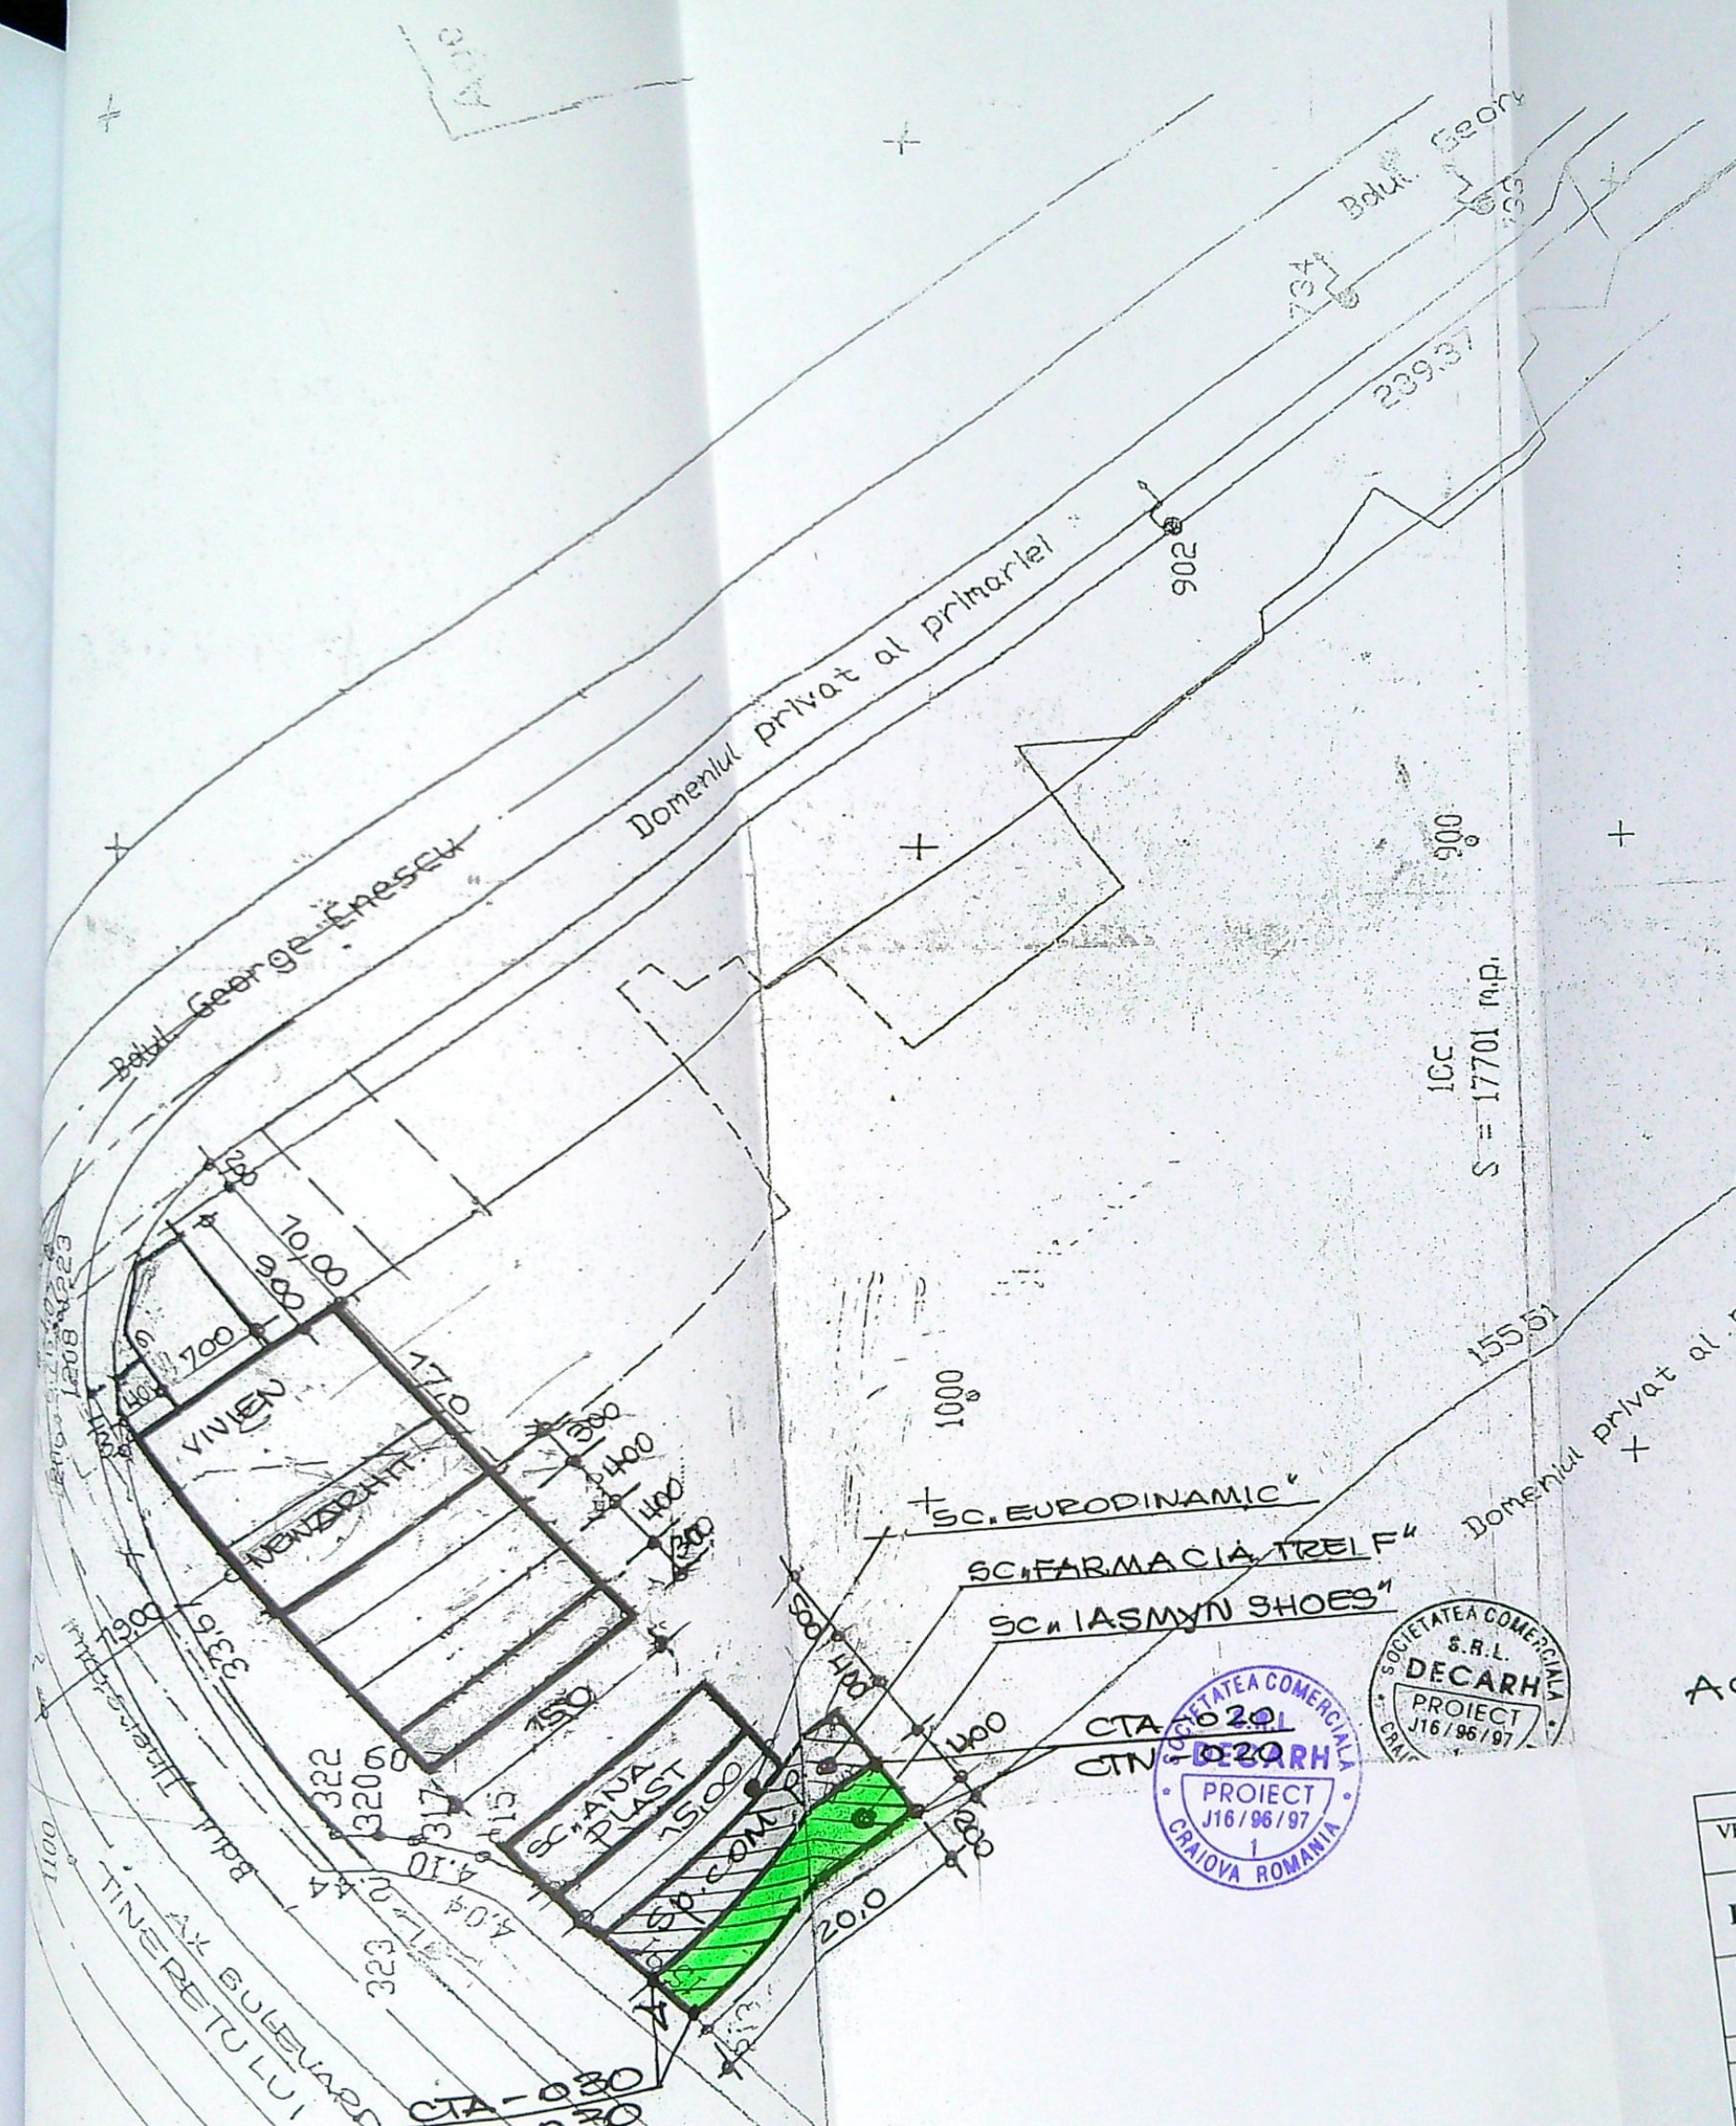

JUDETUL DOL
 PRIMĂRIA MUNICIPIULUI CRAIOVA
 VIZAT SPRE NESCHIMBARE
 Anexa la proiectul de
 Nr. 1008/2021

JUDETUL DOL
 PRIMĂRIA MUNICIPIULUI CRAIOVA
 VIZAT SPRE NESCHIMBARE
 Anexa la proiectul de
 Nr. 1008/2021

S.R.L. DECAH
 PROIECT
 J16/96/97
 CRAIOVA ROMANIA


DEZINTE ARHITECTUR
 ROMANIA
 00081
 Florin
 PRIE

SOCIETATEA COMERCIALA
 S.R.L. DECAH
 PROIECT
 J16/96/97
 CRAIOVA ROMANIA

SOCIETATEA COMERCIALA
 S.R.L. DECAH
 PROIECT
 J16/96/97
 CRAIOVA ROMANIA

Ac = 80,00 mp

VERIFICATOR/ EXPERT	NUME	SEMNTURA	CERINT A	REFERA
SOCIETATEA COMERCIALA DECAH PROIECT S.R.L. CRAIOVA REGISTRUL COMERTULUI J 16/96/1997				
SPECIFICATIE	NUME	SEMNTURA	SCARA 1:500	TITLU PROIECT SPATIUL PR. ONIZ G. ENES
SEF PROIECT PROIECTAT	arh. PRIE FLORIN Arh. PRIE FLORIN		DATA OCT 2021	TITLU PLANS PLAN
DESENAT	J.DUMITRIU			

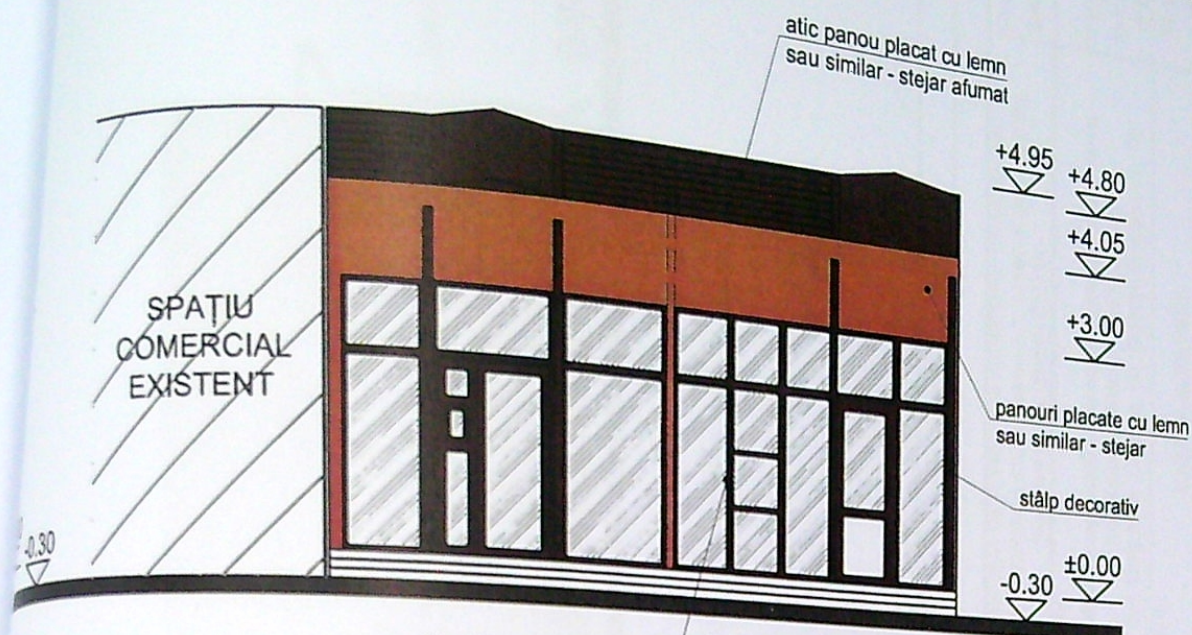


tâmplărie PVC cu geam
termoizolant, culoare lemn
conform paletar - stejar afumat

FAȚADA NORD-VEST

S.C. FARMACIA 3F S.R.L.

S.C. IASMYN SHOES S.R.L.

învelițoare carton bituminat tip solzi, maron,
pe panouri sandwich tip Isopan,
așezate pe structură metalică

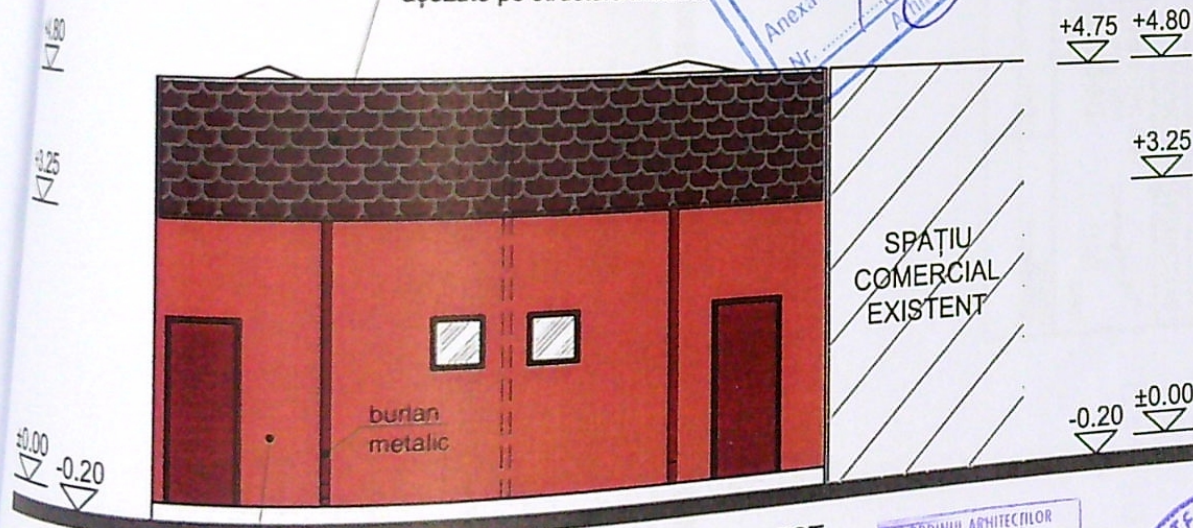


FAȚADA SUD-EST

panouri placate cu lemn
sau similar - stejar

S.C. IASMYN SHOES S.R.L.

S.C. FARMACIA 3F S.R.L.

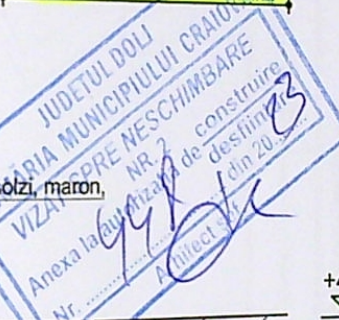

NUME	SEMNAȚURA	CERINȚA	REFERAT / EXPERTIZA NR. / DATA	Proiect nr.
NUME	SEMNAȚURA	Beneficiar:	MITROPOLIA OLȚENIEI - ARHIEPISCOPIA CRAIOVEI prin BĂDESCU GEORGICĂ-SILVIU pentru S.C. IASMYN SHOES S.R.L. reprezentată de TRANA DANIEL	DA
SCALA	DATE	Titlu proiect:	Modernizare spațiu comercial construcție provizorie pe durata contractului de locațiune jud. Dolj, Mun. Craiova, str. George Enescu, nr. 79	Faza: D.T.A.C. PTh.
DATA	DATE	Titlu planșă:	FAȚADA NORD-VEST FAȚADA SUD-EST	Pl. nr. A05
DATE	DATE	DATE	DATE	DATE

A4 - 210x297 mm