


Scara 1:200
INTRAVILAN

Nr. cadastral	Suprafata masurata a imobilului(mp)	Adresa imobil
226358	268	Craiova, str.Craiovesti, Nr.10C (fost Nr.18) jud. Dolj

Nr. Cartea Funciara	Unitatea administrativ teritoriala (UAT)
	CRAIOVA

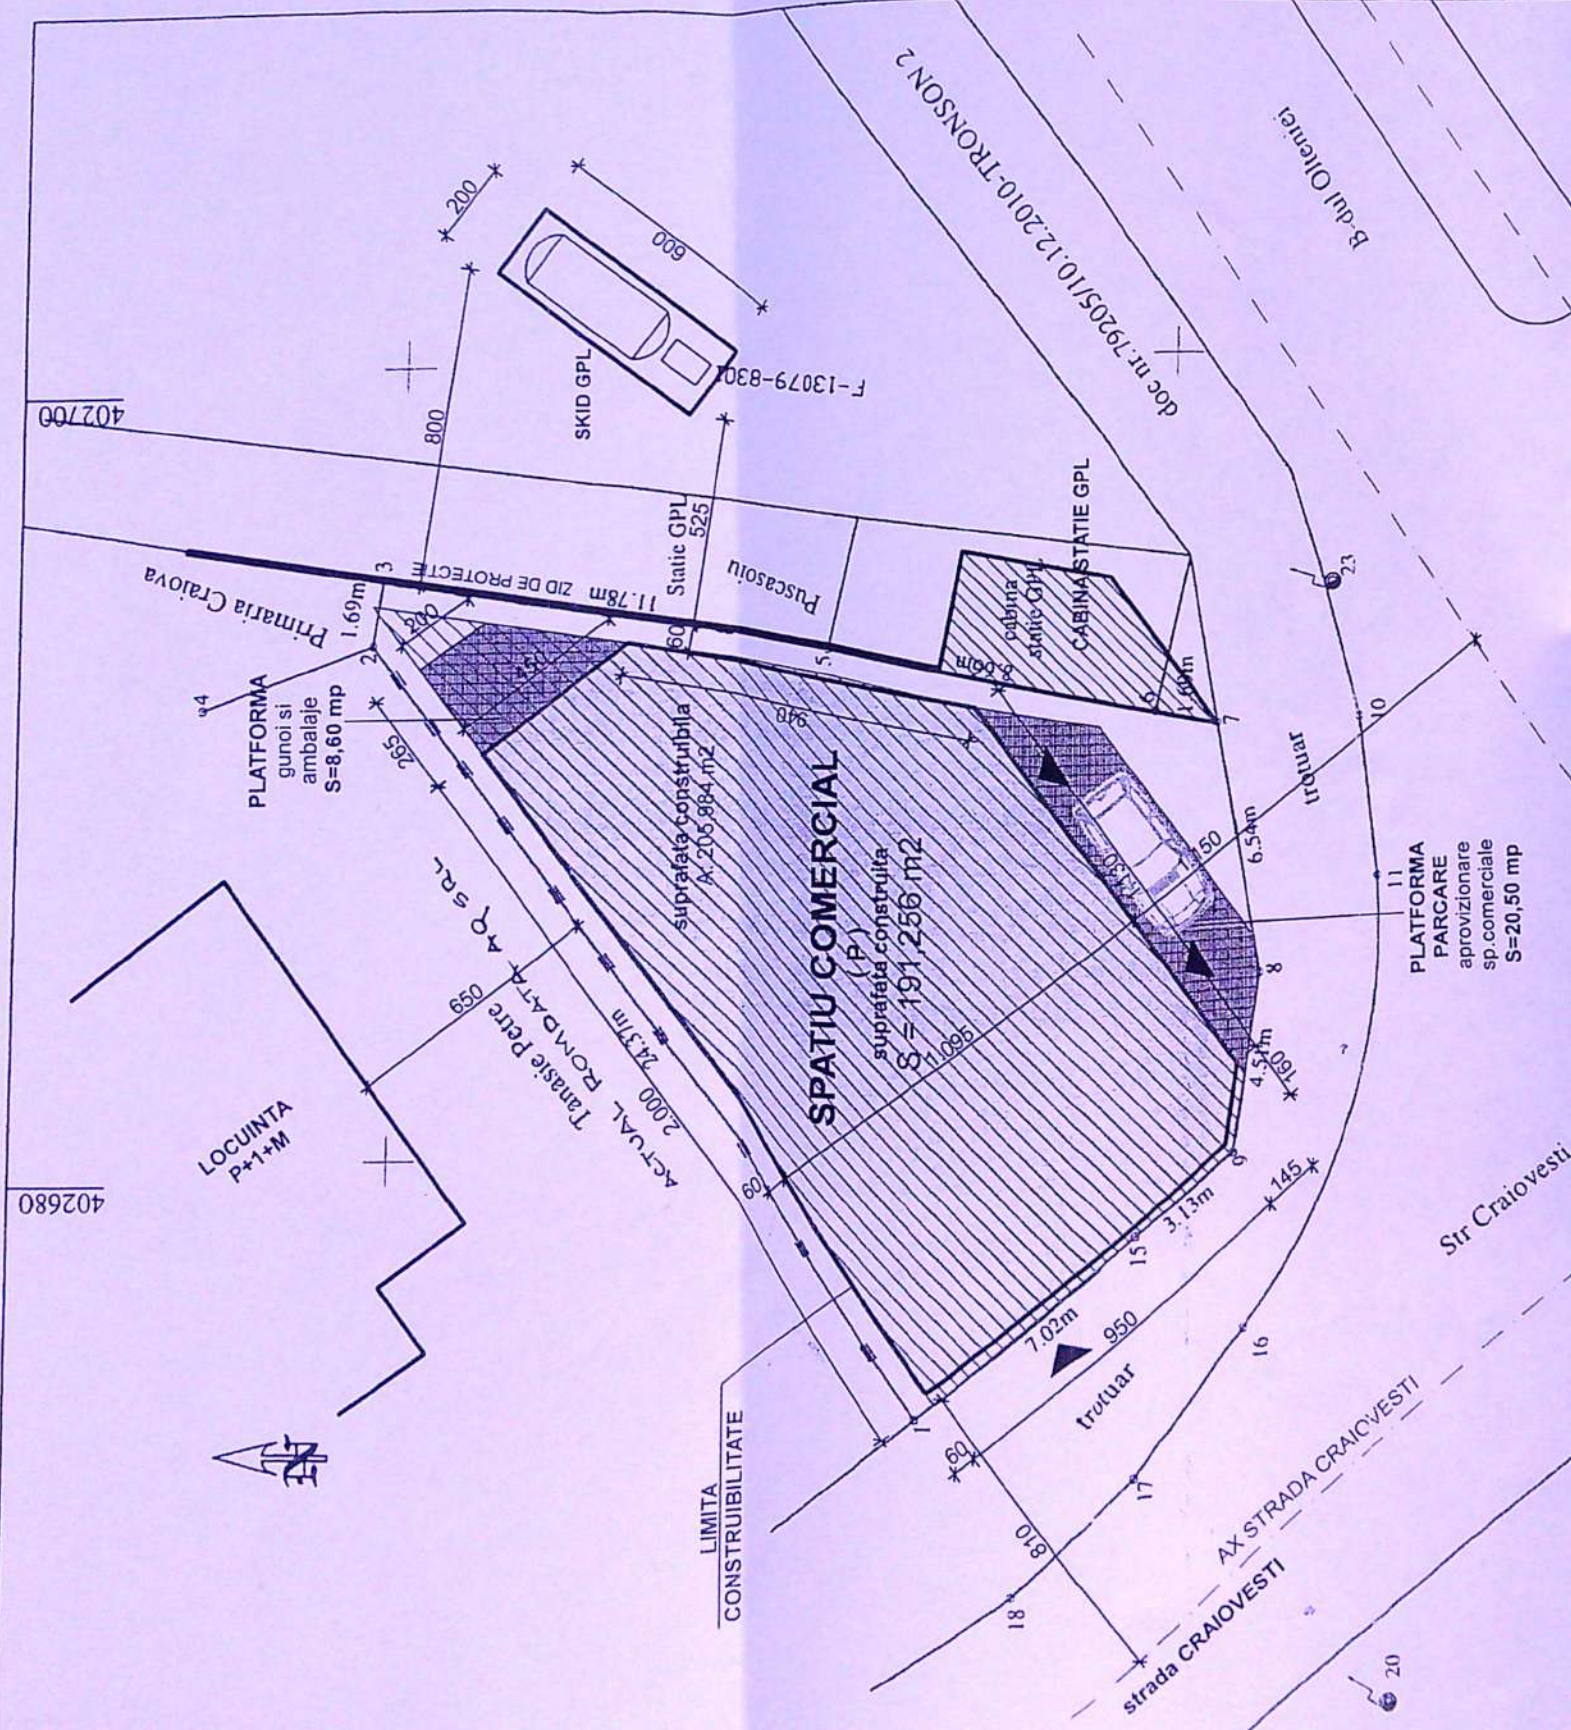

A. Date referitoare la teren			
Nr. parcela	Categoria de folosinta	Suprafata [mp]	Mentuni
1	Cc	268	Teren intravilan partial imprejmuit
Total		268	
B. Date referitoare la constructii			
Cod.	Destinatie	Suprafata construita la sol [mp]	Mentuni
Total			

Suprafata terenului masurata = 268 mp
Suprafata terenului construct = 282 mp




Suprafata terenului = 268,0 mp
POT maxim admis = 100%
CUT maxim admis = 2,8

Ac propusa = 191,25 mp
Ad propusa = 191,25 mp
Regim inaltime propus = P
POT propus = 71,36 %
CUT propus = 0,7136
Platforme = 29,10 mp
Spatii verzi = 47,65 mp



SEMNTURA		SEMNTURA	REFERAT EXPERTIZA NR / DATA
SEMNTURA	SEMNTURA	SEMNTURA	REFERAT EXPERTIZA NR / DATA
BENEFICIAR			
GIDU LARISA - IONELA			
NR. PROIECT			
DS504/17			
FAZA			
D.T.A.C.			
PLANS			
A 4			
PROIECT		SPATII COMERCIALE SI PRESTARI	
SCARA		SERVICII - PARTER -	
1 / 200		STRADA CRAIOVESTI, NR. 10 C	
DATA		MUNICIPIUL CRAIOVA, JUDETUL DOLJ	
IUNIE		TITLU PLANS	
2017		PLAN DE SITUATIE	

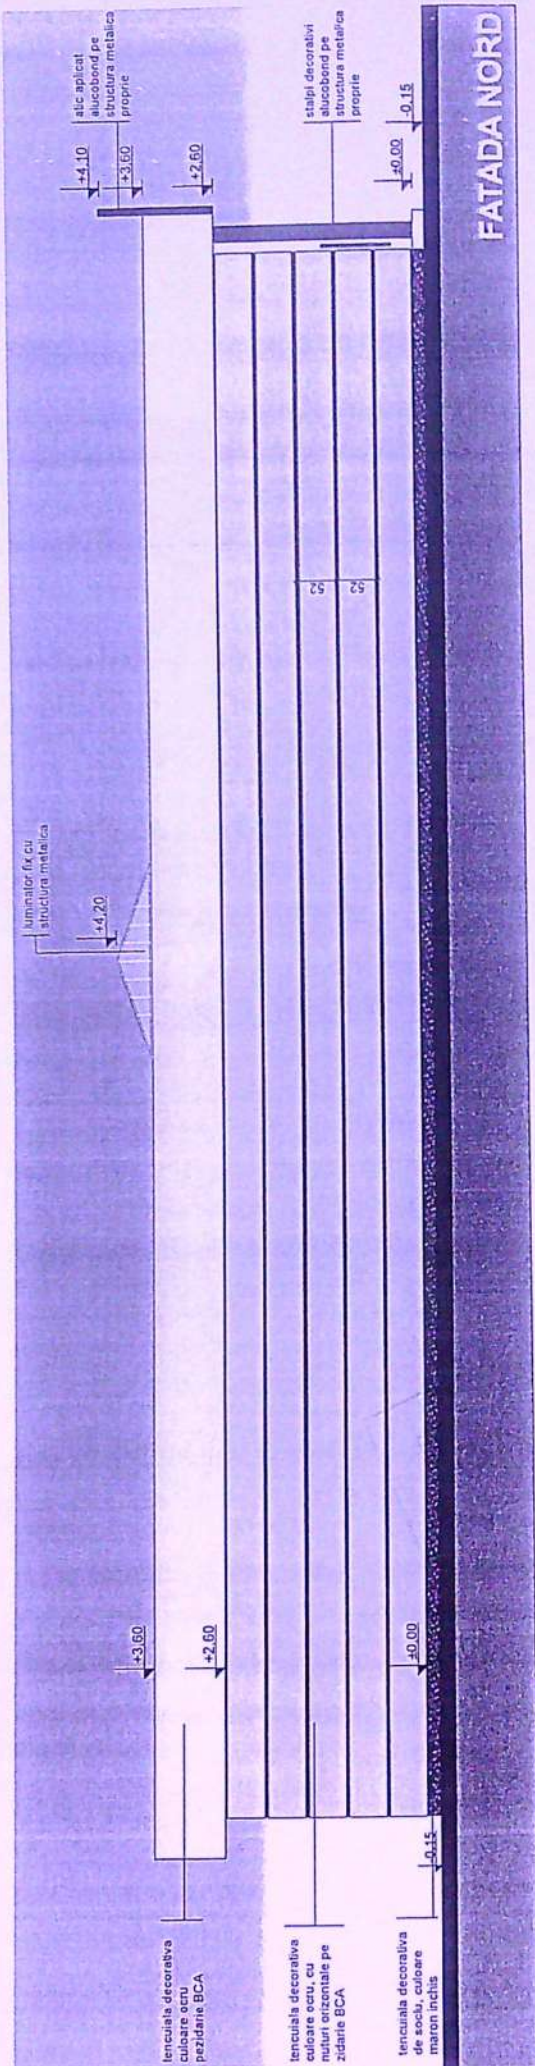

VERIFICATOR EXPERT	NUME	SEMNAȚURA	CERINȚA	REFERAT EXPERTIZĂ NR / DATA
VERIFICATOR EXPERT	NUME	SEMNAȚURA	CERINȚA	REFERAT EXPERTIZĂ NR / DATA
DECARH	NUME	SEMNAȚURA	BENEFICIAR	PROIECT
STUDIO SRL	NUME	SEMNAȚURA	SCARA	DS 504/17
DECARH	NUME	SEMNAȚURA	DATA	FAZA
SEF PROIECT	arh. PRIE FLORIN	SEMNAȚURA	1 / 50	D.T.A.C.
PROIECTAT	arh. PRIE FLORIN	SEMNAȚURA	AUG. 2017	PLANSĂ
DESENAT	arh. PRIE FLORIN	SEMNAȚURA	TITLU PLANSĂ	A 12
BENEFICIAR				
SOCIETATEA COMERCIALĂ				
DECARH STUDIO S.R.L.				
REG. COM. J16 / 1177 / 2012 - C.U.I. 30479968				
BOL. 1 MAI NR. 77, BLOC 56, SCARA 1, APART. 10				
CRAIOVA, JUDETUL DOLJ				
SPATII COMERCIALE SI PRESTARI				
SERVICII - PARTER -				
STRADA CRAIOVESTI, NR. 10 C				
MUNICIPIUL CRAIOVA, JUDETUL DOLJ				
FATADA NORD				