


LEGENDA:
 PERETI EXISTENTI CE SE MENTIN
 BALCON EXECUTAT DIN ZIDARIE B.C.A
 PARAPET FERASTRA CE S-A DESFACUT PENTRU
 CREARE ACCES LA BALCON



Numar	Denumire Incapere	Suprafata utila (mp)
1.	Dormitor	10.23
2.	Camera de zi	16.04
3.	Bucatarie	7.37
4.	Hol	2.92
5.	Hol	1.55
6.	Balc	3.78
Suprafata utila		41.89

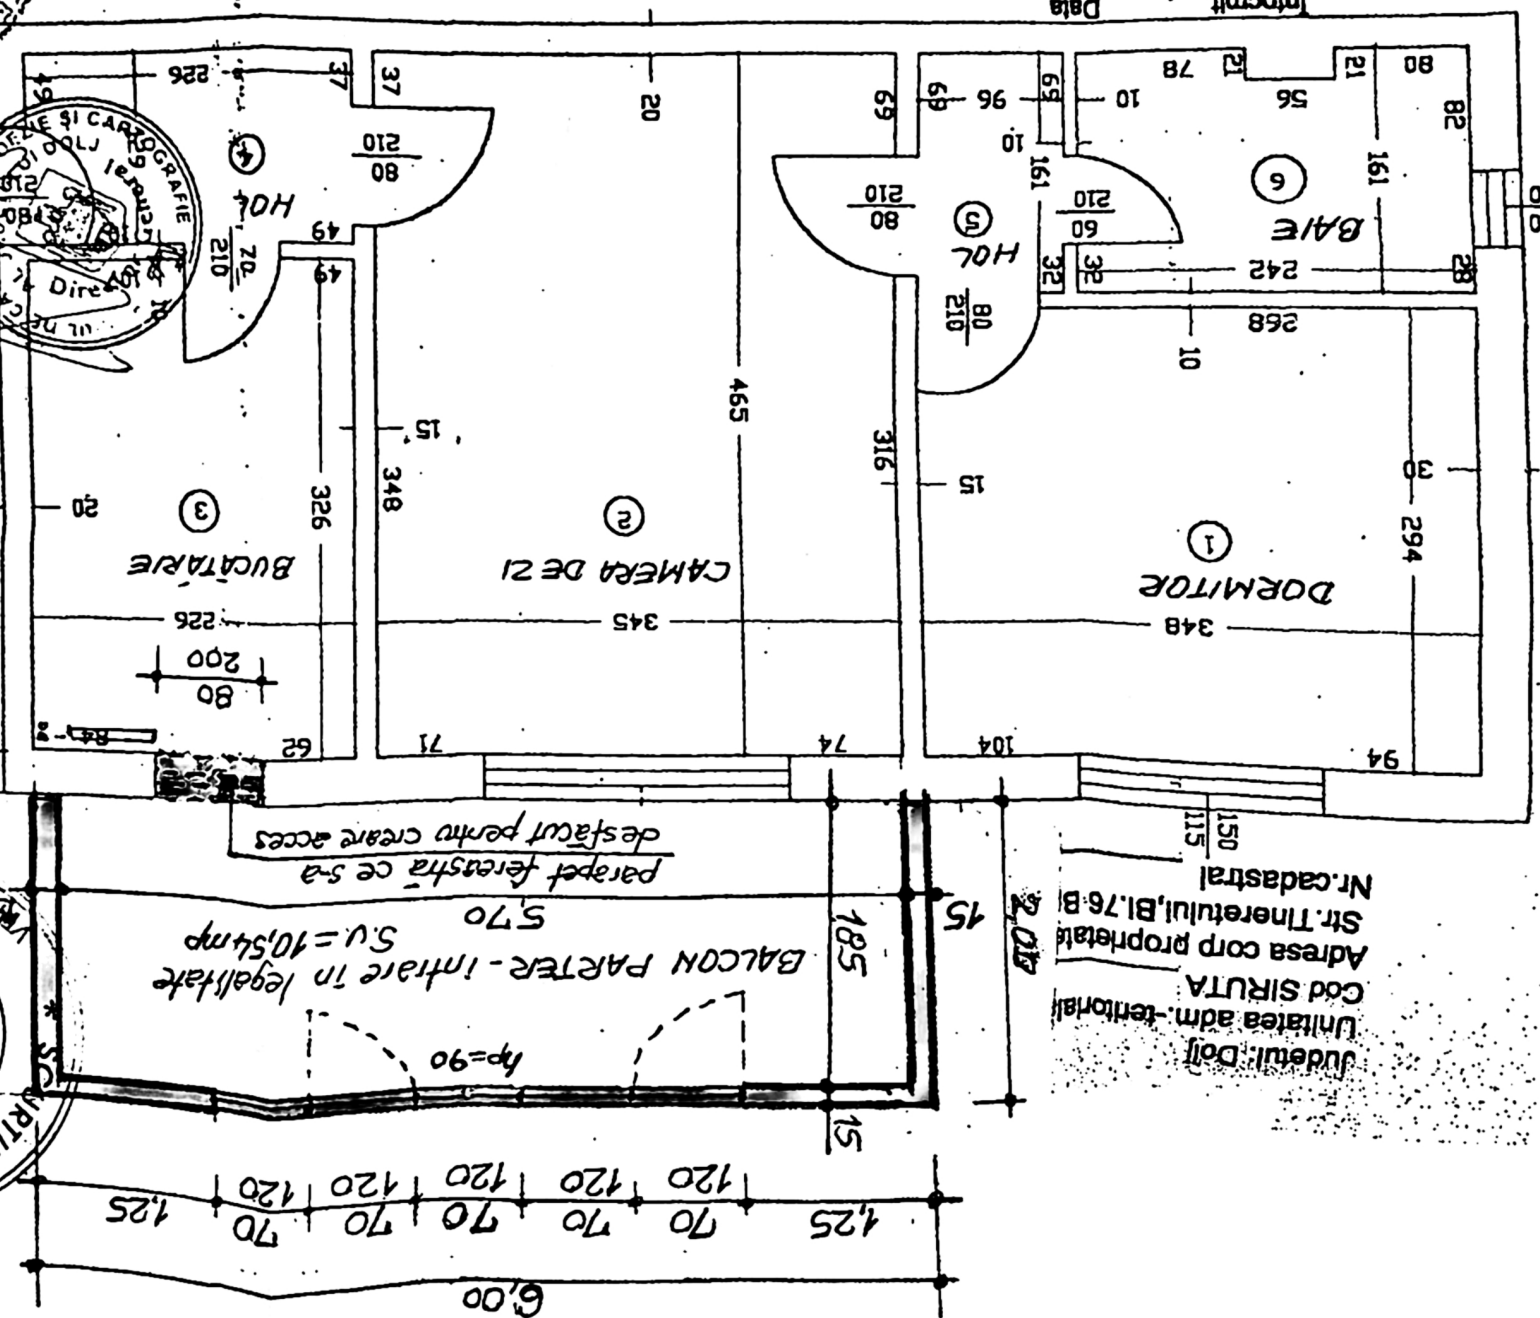

Intocmit
 Butoiariu Ion 24.08.2002
 Data

Județul Dolj
 Unitatea adm. teritorială
 Cod SIRUTA
 Adresa corp proprietate
 Str. Tineretului, Bl. 76 B
 Nr. cadastral
 115
 150

BALCON PATER - intrare în legalitate
 570
 S.U. = 10.54 mp
 parapet ferastă ce s-a
 desfăcut pentru creare acces

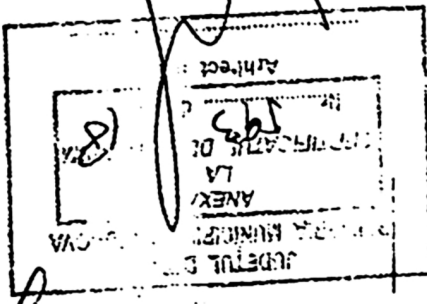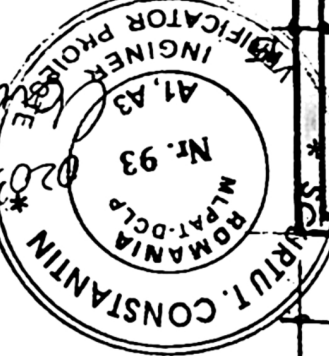


Nr. înregistrare 2202422 luna 10 anul 2012
 Copie conformă cu exemplarul din PDI va BCPI,
 eliberată la data de 11.11.2012
 Tariful 150 cu chitanța nr. 23 4470
 Referent 150617-8 4470

00012
 Mihăeș Elena
 00012

FATADA PRINCIPALA


scara 1 : 100

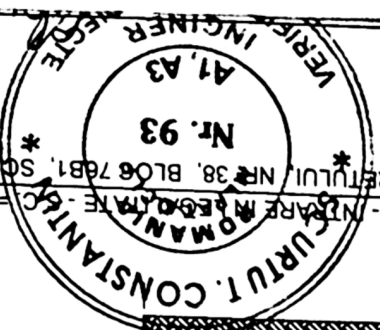

BALCON LA PARTER - LARGIME 12.00 mp.
CRAIOVA, STR. TINERETULUI, NR. 38, BLOC 76B1, SC. 1, AP. 1.

SECȚIUNE

scara 1 : 100

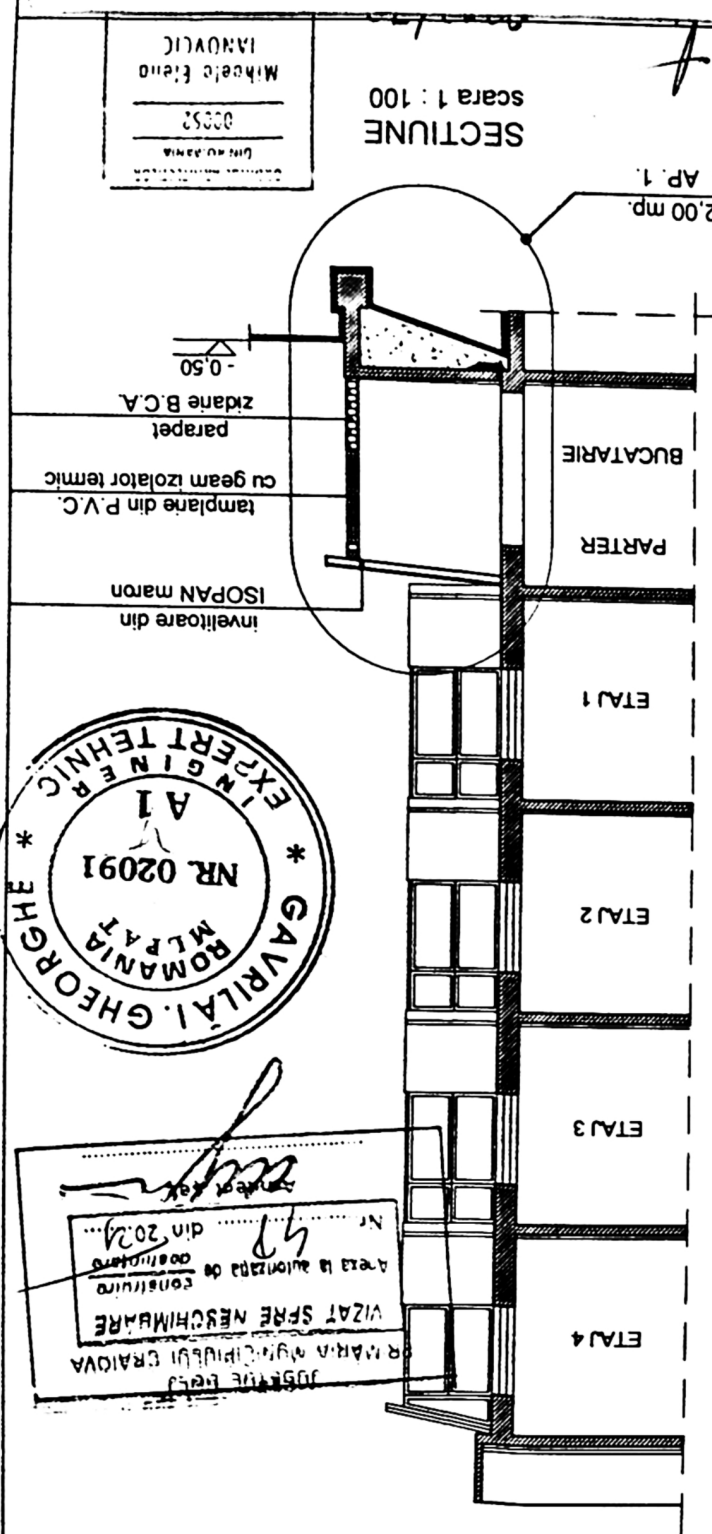

VIZAT SPRE ÎNCADRARE
PR. MAR. MUNICIPIUL CRAIOVA
Acesta la autoritatea de construire
Nr. 48 din 2024

MIHAILA ELEN
00052
DIN ARHITECTURA