


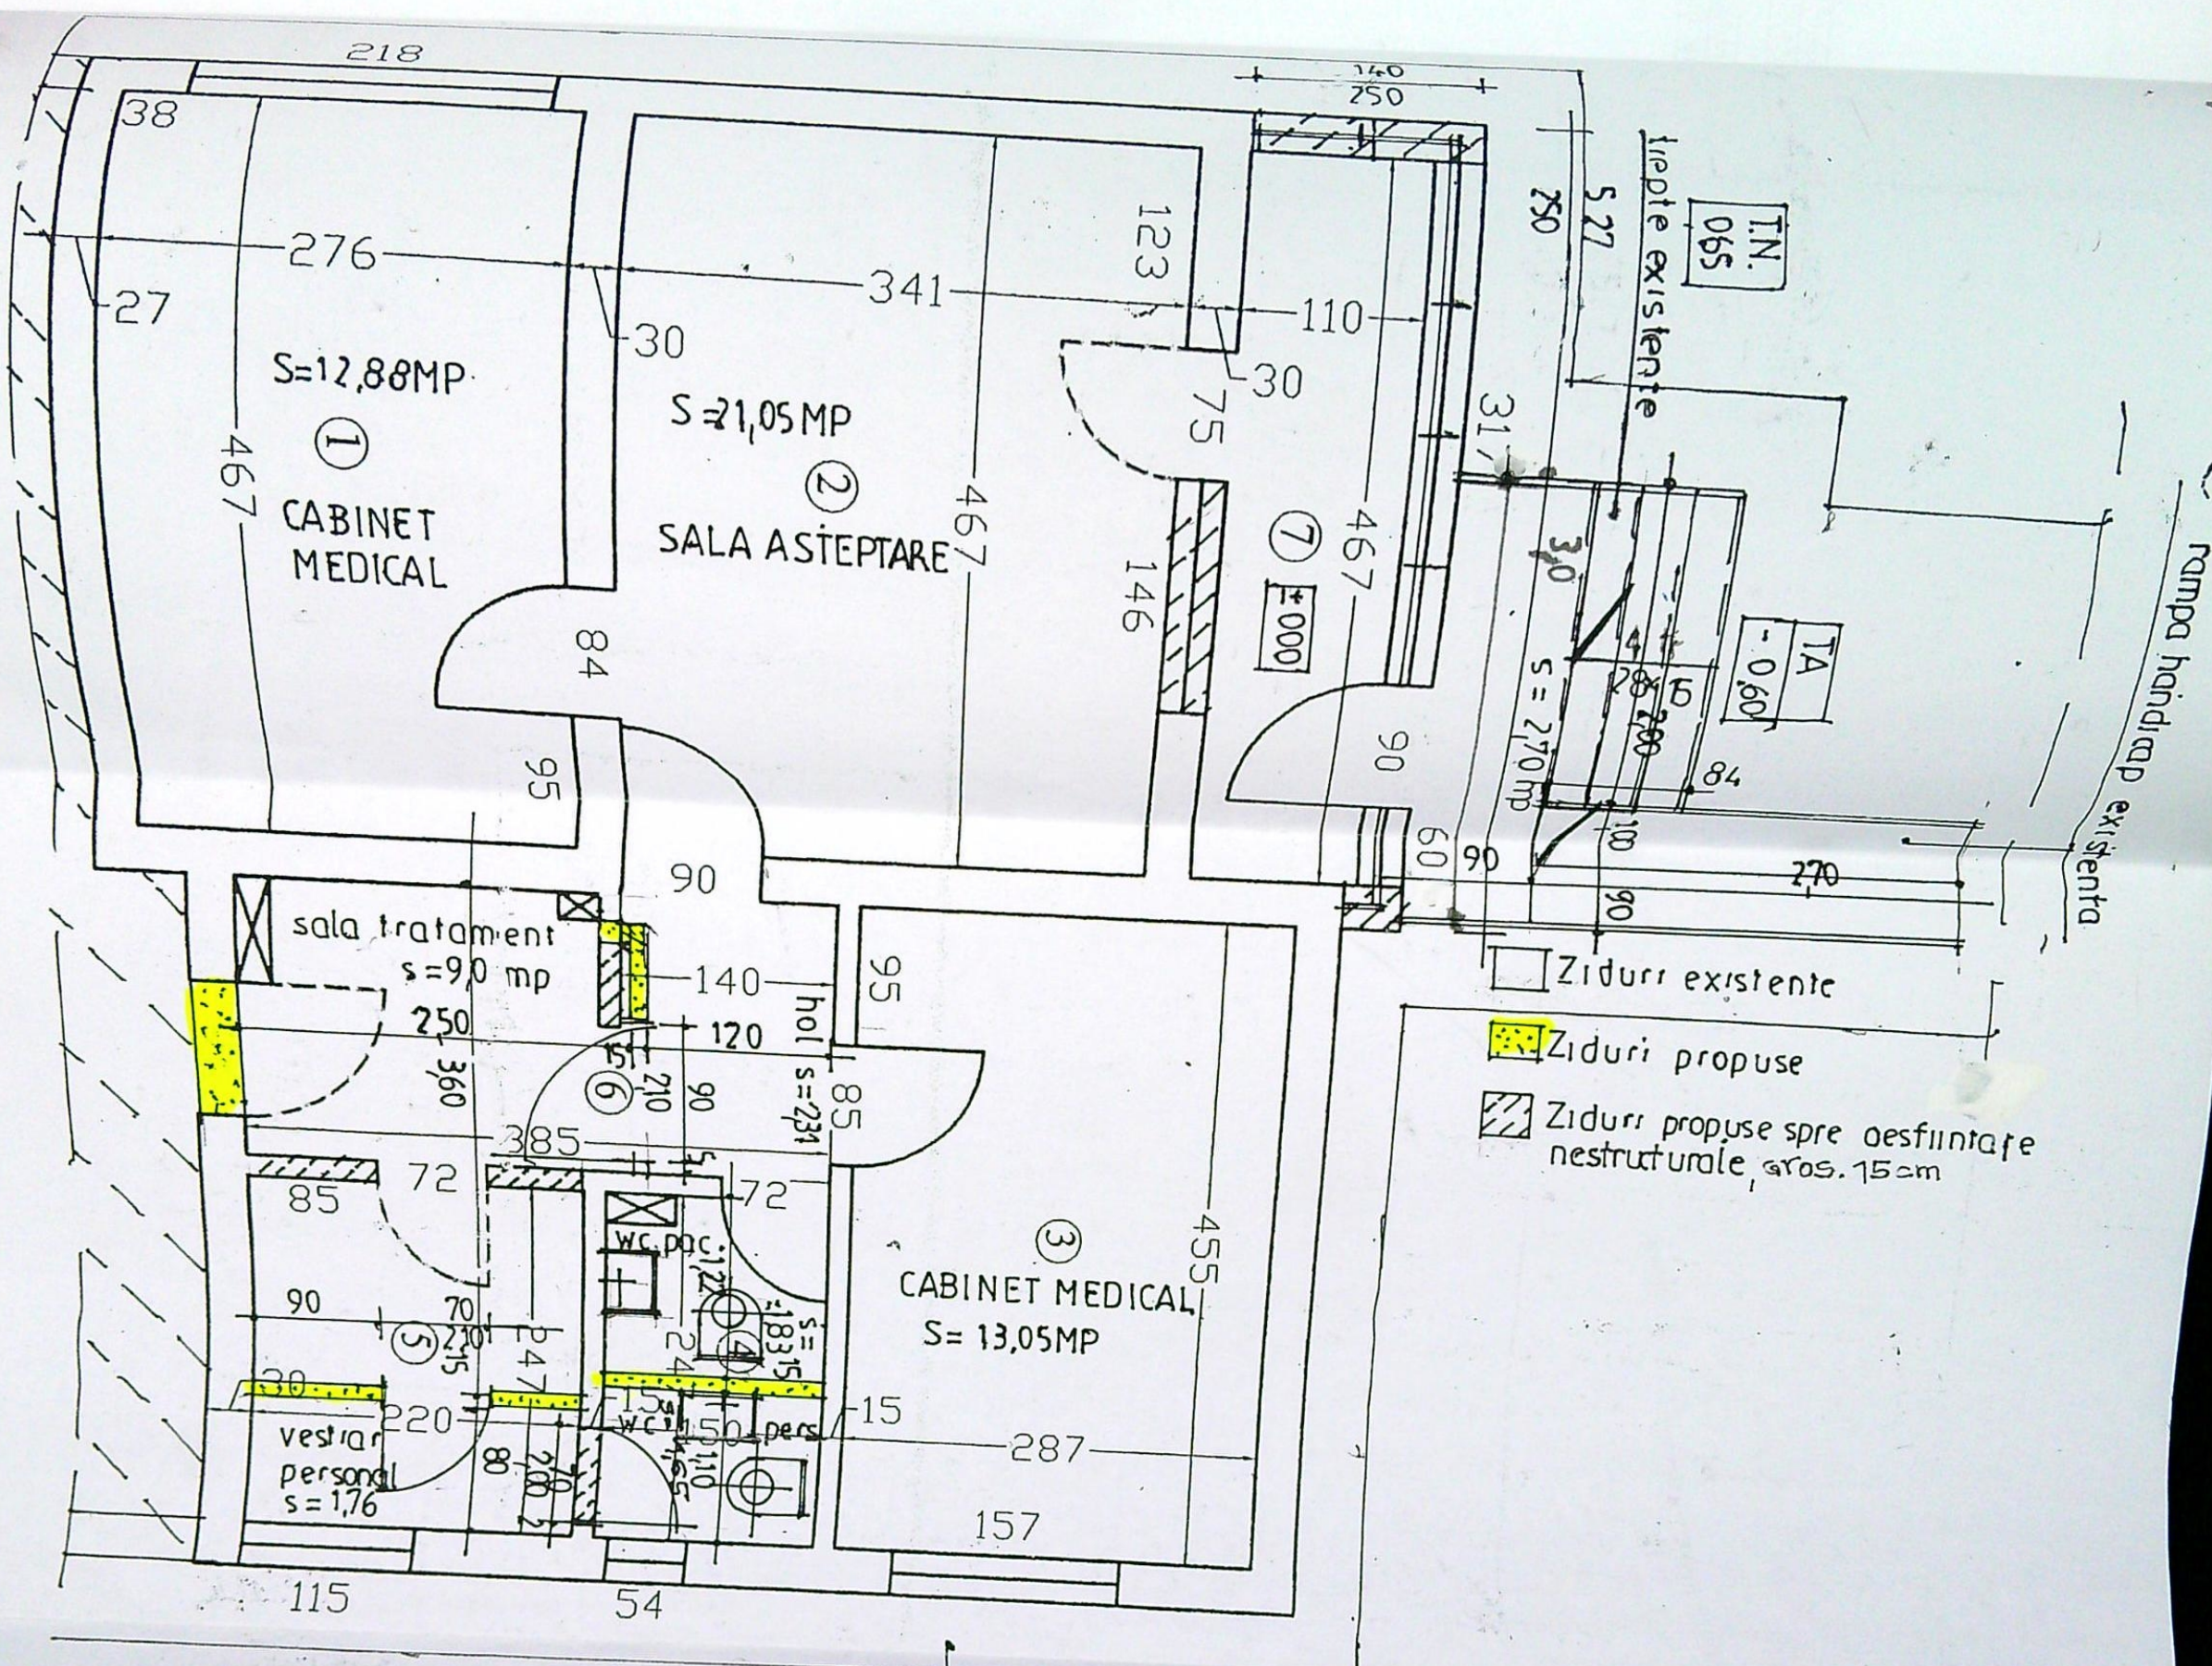

JUDEȚUL DOLJ
 PRIMĂRIA MUNICIPIULUI CRAIOVA
 ANEXA
 LA
 CERTIFICATUL DE URBANISM
 Nr. 400 din 2022
 Arhitect șef

trotuar de garda
 existent


PRIMĂRIA JUDEȚULUI DOLJ
 VIZAT
 Nr. 09163
 ȘTEFAN M. CĂLĂN
 ARHITECT ȘEF
 4/39

CLASA IV IMPORTANȚĂ			
CATEG. D' IMPORTANȚĂ			
EXPERT/VERIFICATOR	NUME	SEMNAȚURA	CERINȚA
REFERAT/EXPERTIZA/NUMAR/DATE			
BIA ARH.M.ROMAN			Beneficiar PREDOI ADRIAN SI PREDOI ADRIANA
Proiectat arh.M.Roman			Pr.nr. 3/03/2022
Desenat arh. M.Roman			Scara: 1/50
Sef arh. M.Roman			data: 2023
			Titlu proiect: Schimbare destinatie din spatiu comercial farmacie in cabinete medicale cu modif. struct. si nestruct. amplasare firma luminoasa, str. G.Fotino, bl.b8, sc1, ap.1, Craiova
			Titlu planșe: PLAN PROPUNERE
			faza: DTAC
			PL.NR.


CABINETE MEDICALE



scara 1:10

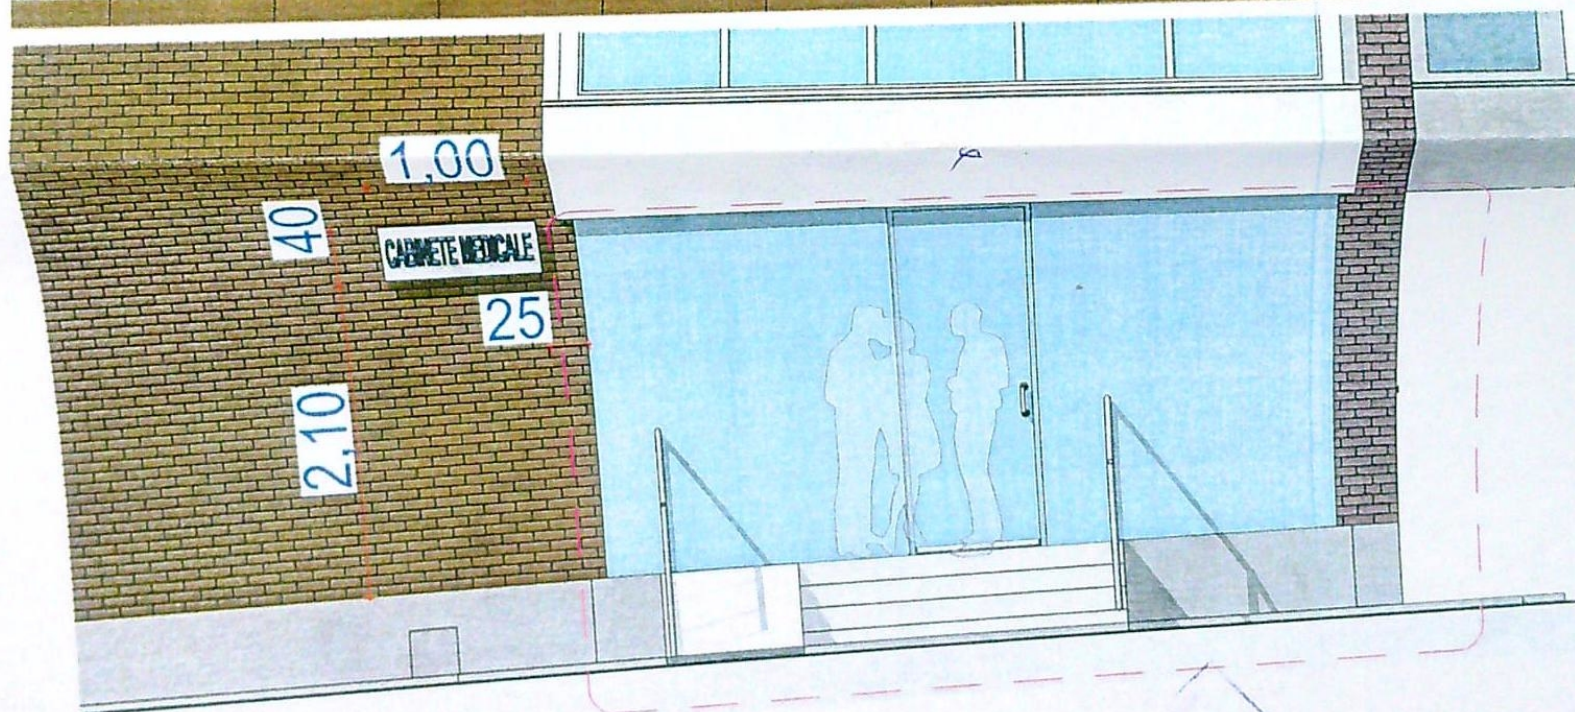

scara 1:50

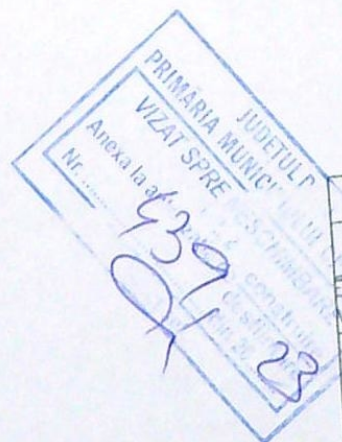

EXPERT/VERIFICATOR	NUME	SEMNAȚURA	CATEG. D, CLASA IV IMPORTANTĂ
BIA ARH.M.ROMAN		OMAN ROMAN	REFERAT/EXPERTIZA/NUMAR/DATE
Proiectat	arh.M.Roman	11/50.1/10	Beneficiar PREDOI ADRIAN SI PREDOI ADRIANA
Desenat	arh. M.Roman	scara:	Pr.nr.
Se	arh. M.Roman	data	3/03/2022
proiect		2023	faza: DTAC PLNR.
			Titlu proiect: Schimbare destinatie din spatiu comercial farmacie in cabinete medicale cu modif. struct si nestruct.amplasare firma luminoasa, str. G.Fotino,bl.b8,sc1,ap.1,Craiova
			Titlu planse: CASETA SI LITERE VOLUMETRICE