


PLAN DE AMPLASAMENT SI DELIMITARE A IMOBILULUI
Scara 1:1000

Anexa 11

Nr. cad. p. c. 20535/1/5 Suprafata masurata 645mp Adresa imobil Craiova, T75, P27, jud. Dolj-Extravilan
Cartea funciara nr. 49336 UAT Craiova

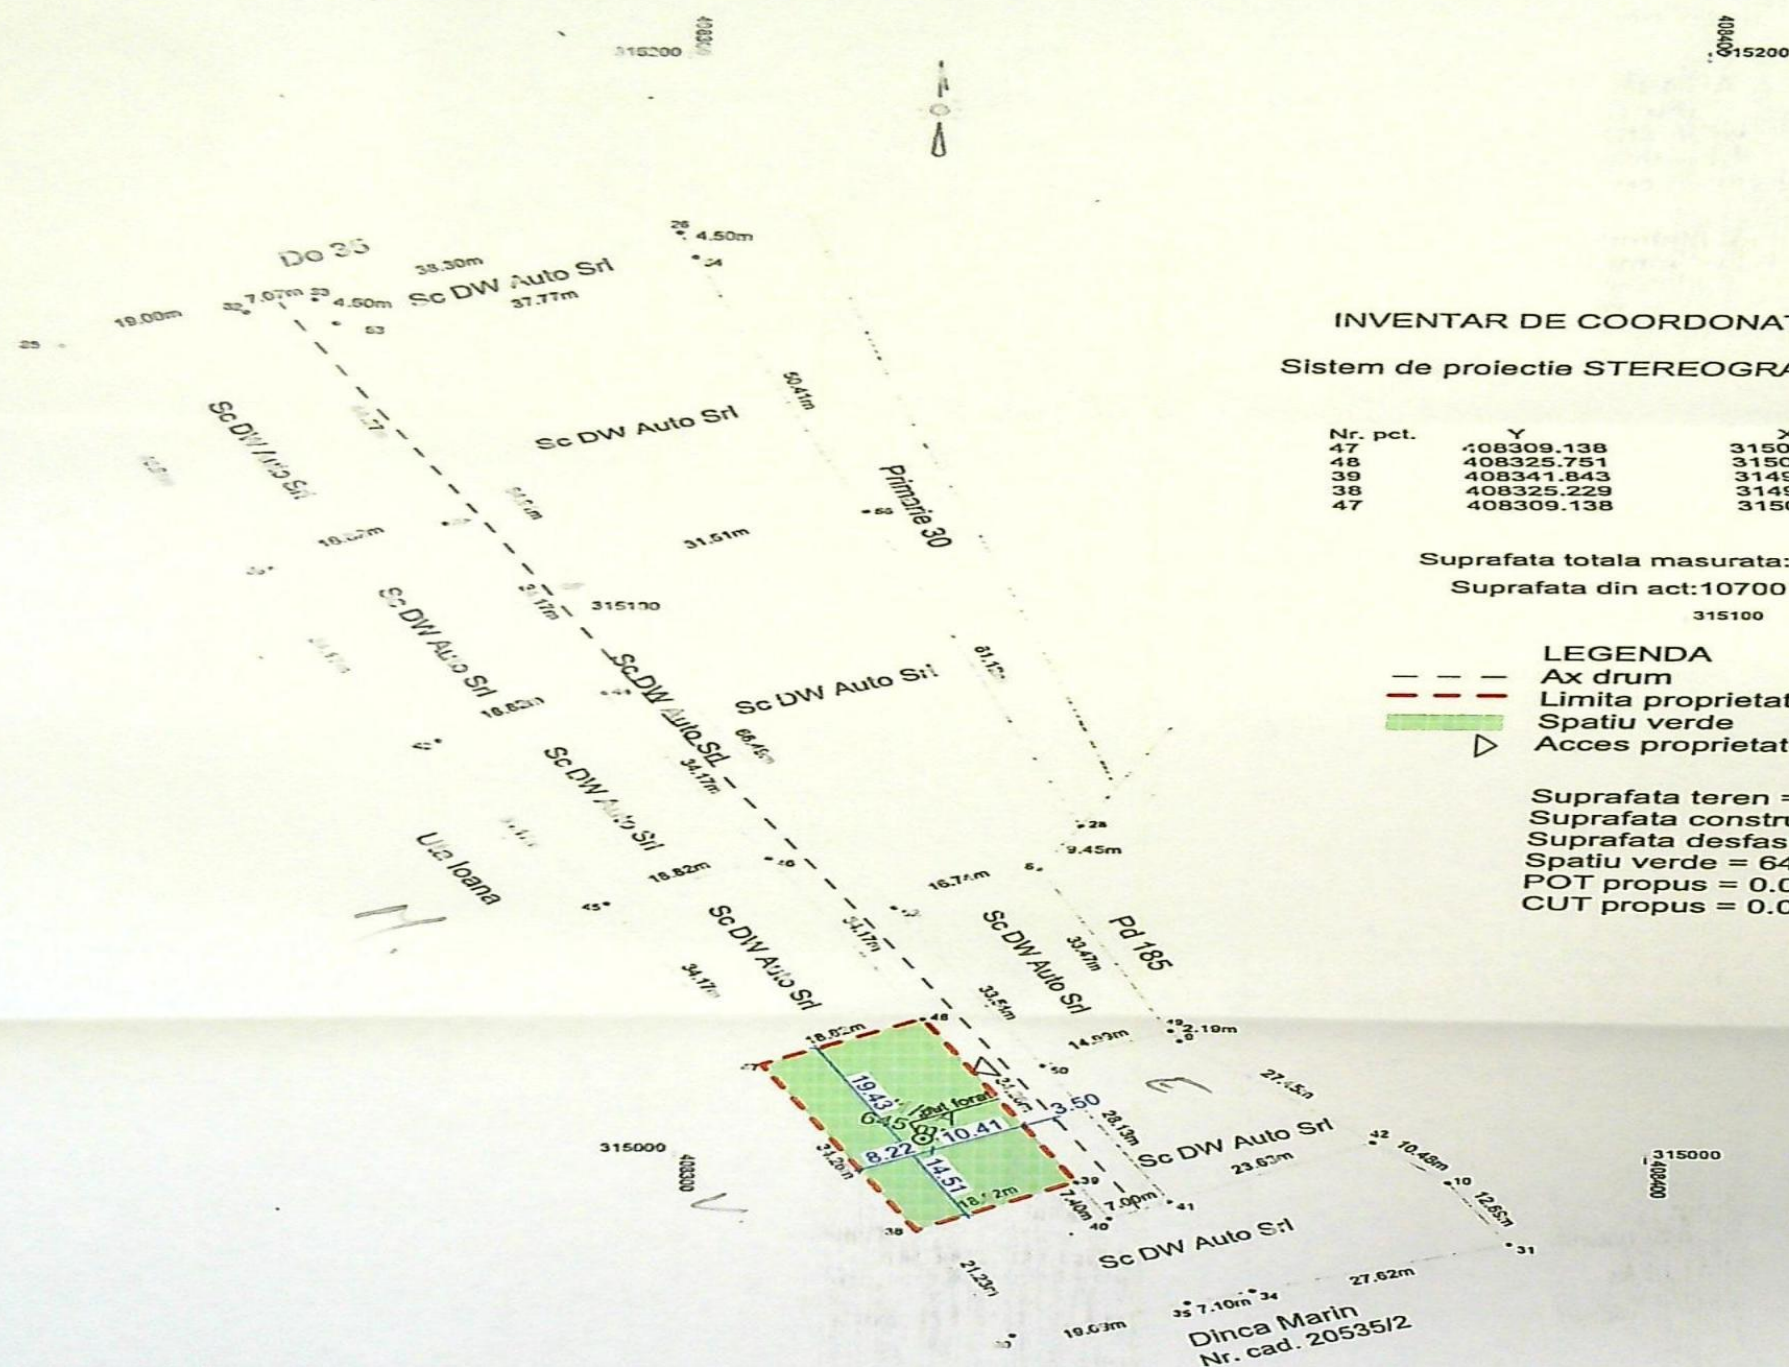

INVENTAR DE COORDONATE
Sistem de proiectie STEREOGRAFIC 1970

Nr. pct.	Y	X
47	408309.138	315016.271
48	408325.751	315025.105
39	408341.843	314994.854
38	408325.229	314986.023
47	408309.138	315016.271

Suprafata totala masurata: 645 mp

Suprafata din act: 10700 mp

315100

LEGENDA

- Ax drum
- Limita proprietate
- Spatiu verde
- ▷ Acces proprietate

Suprafata teren = 645.00mp
Suprafata construita propusa = 0.00mp
Suprafata desfasurata propusa = 0.00mp
Spatiu verde = 645.00mp
POT propus = 0.00 %
CUT propus = 0.00

A. Date referitoare la teren

Nr. parcela	Cat. de folosinta	Supraf. [mp]	Valoarea imp. [lei]	Observatii
P27	1/1/5A	645	-	Teren extravilan, neimprojeuit
Total:		645		

B. Date referitoare la constructie

Cod constr.	Supr. constr. [mp]	Valoarea impozitare [lei]	Observatii
0	0	0	0

Executant:
Ing. Dumitrescu Alin
Data: 10.2008

Se confirma suprafata din masuratori
si introducerea imobilului in baza de date

VERIFICATOR/EXPERT	NUME:	SEMNATURA CERINTA:	REFERAT / EXPERTIZA NR. DATA:
PROIECTANT GENERAL	AR HOME GRAFIC S.R.L.		BENEFICIAR
	TEL.: 0769.893.858 - Elena-Rodica Arim		MĂDESCU IONUȚ-MĂDĂLIN
	ING. BARBU GABRIEL-MIHAI		Domiciliul: Mun. Craiova, Str. Rfului, nr. 242E, Jud. Dolj
ARHITECTURA:	NUME:	SEMNATURA:	TITLU PROIECT
SEF PROIECT:	ING. BARBU GABRIEL-MIHAI		REALIZARE PUȚ FORAT
PROIECTAT:	ING. BARBU GABRIEL-MIHAI		Amplasament: Mun. Craiova, T75 P 27, Jud. Dolj
DESENAT:	ING. BARBU GABRIEL-MIHAI		TITLU PLANSA
			PLAN DE SITUATIE
			Proiect nr. 69/2024
			Faza: D.T.A.C.
			Planşa nr. A01