

PLAN DE AMPLASAMENT SI DELIMITARE A CORPULUI DE PROPRIETATE

(intravilan)
scara 1:500

Judetul DOLJ
Unitatea administrativ-teritoriala CRAIOVA
Cod SIRUES 069900
Adresa corpului de proprietate
Aleea 5 Fragilor, Nr.13 (fost Nr 7)
Numar cadastral

Numele si prenumele proprietarului
MIREA CONSTANTIN
Domiciliul: Municipiul Craiova
Aleea 5 FRAGILOR nr.7
judetul Dolj

CALCULUL SUPRAFETELOR

Unitati administrativ teritoriale Craiova
Inscrip. nr. 13 - NCE 251521 (fost nr. cad. 17950)

nr. punct de contur	Lungimi laturi D(i,i+1)	
1	2	3
100 345	400952.114	10.65
100 354	400961.857	3.95
100 370	400960.431	11.60
100 353	400956.251	20.71
100 334	400948.784	4.89
100 355	400944.171	4.53
100 355	400939.894	1.65
100 306	400938.339	7.27
100 453	400941.037	16.55
100 319	400947.182	1.20
100 138	400947.628	12.08




1 loc parcare
S=12.5mp
Platforma deseuri
2 locuri parcare
S=23mp
retragere
4.5m ax alea
5 Fragilor

100 345
100 354
100 370
100 353
100 334
100 355
100 355
100 306
100 453
100 319
100 138

100 345
100 354
100 370
100 353
100 334
100 355
100 355
100 306
100 453
100 319
100 138

100 345
100 354
100 370
100 353
100 334
100 355
100 355
100 306
100 453
100 319
100 138

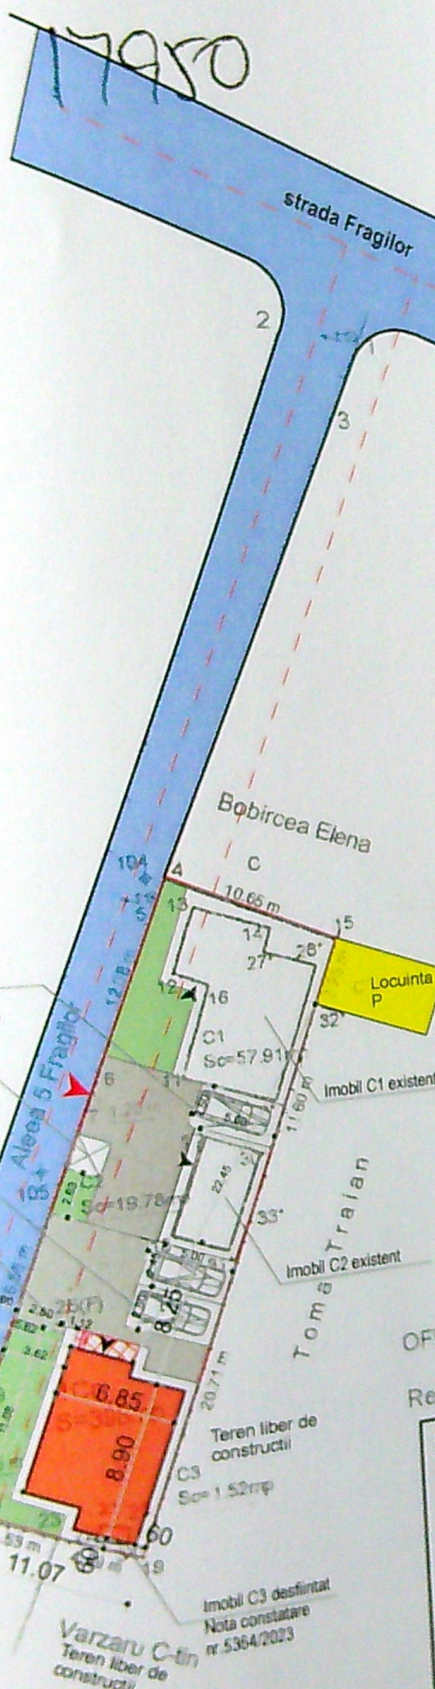

Sistem de proiecte STEREOGRAFIC 1970

- 1) Nu am obiectiv principal
Vecinatatea este punctele 15-19
- 2) Nu am obiectiv principal
Vecinatatea este punctele 19-23
- 3) Nu am obiectiv principal
Vecinatatea este punctele 23-26-7

Suprafata terenului = 398mp

- LEGENDA
- Ax drum
 - Contur proprietate
 - Locuinta si anexe existente S=77.69mp
 - Locuinta P+1E nou propusa
 - A.c.=59.95mp
 - A.d.=119.9mp
 - Platforma acces S=3.50mp
 - Spatiu verde amenajat S=69.52mp
 - Circulatie carosabila S=65.34mp
 - Circulatie pietonala S=91.49mp
 - 3 locuri parcare in incinta S=35.5mp
 - Platforma deseuri S=3.97mp
 - Acces pe sit

OFICIUL DE CADASTRU SI PUBLICITATE IMOBILIARA DOLJ

Receptionat

SITUATIE EXISTENTA
S.t.=398.00mp
S.c.=77.69mp
S.d.=77.69mp
POT=19.52%
CUT=0.195

SITUATIE PROPUSA
S.t.=398.00mp
S.c.=77.69+59.95=137.64mp
S.d.=77.69+119.9=197.59mp
POT=34.58%
CUT=0.49

BILANT TERITORIAL

Oficiul National de Cadastru,
Geodezie si Cartografie
Oficiul Județean de cadastru,
geodezie si cartografie
Nr. de inregistrare 2047-01/11/2009
Verificat si receptionat
Consilier A

Data



DETALIUL PLAN SIT 1/200


Proiect nr. 250/2022

FAZA
DIAC.
P.th

A.02

F-01


Fatada Nord

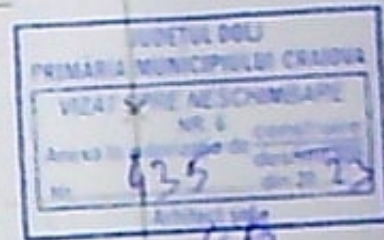

Proiect nr. 200/2022	
AN	114
JALA P+TE Alpea Va. jud. Dolj	FATA DTAC+ P.M.
	A.08

F-02

Fatada Est

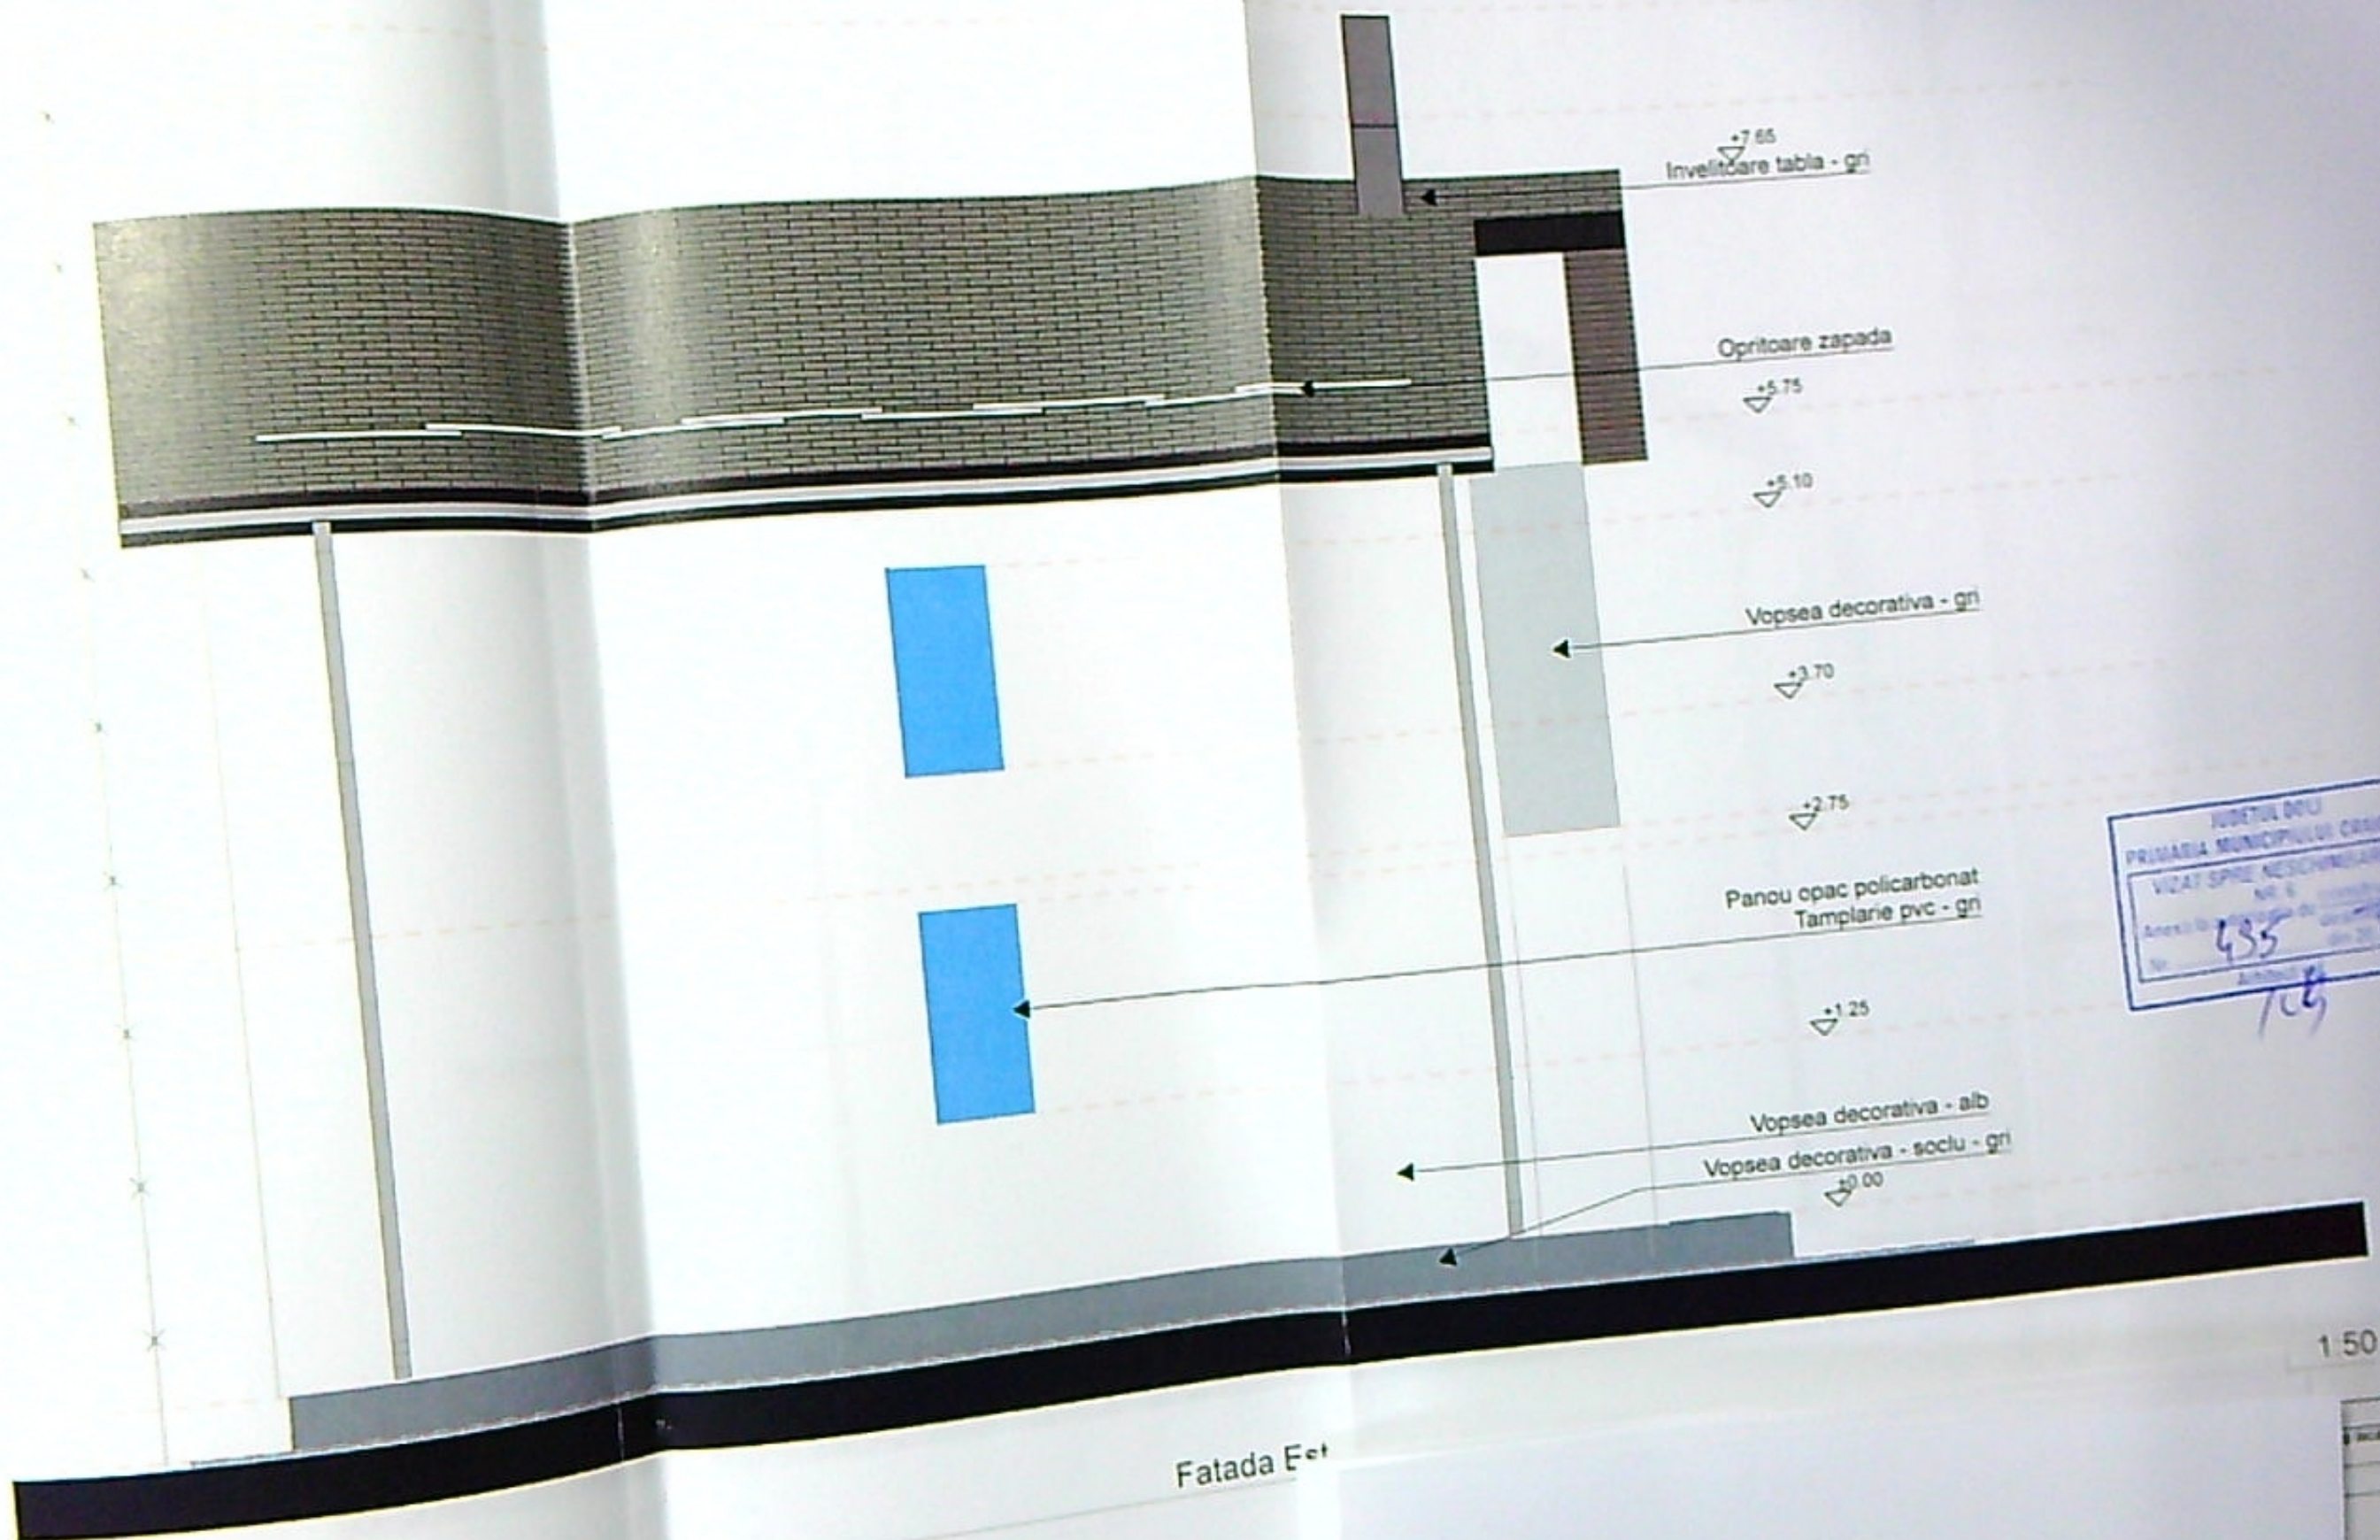

Invelitoare tabla - gri
+7.65

Opritoare zapada
+5.75

+5.10


Vopsea decorativa - gri
+3.70

+2.75

Panou opac polycarbonat
Tamplarie pvc - gri

+1.25


Vopsea decorativa - alb
Vopsea decorativa - soclu - gri
+0.00

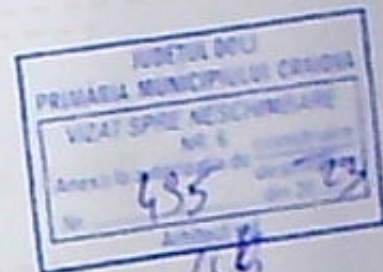

1:50


Proiect nr. 250/2022	
AN	115
ALA P+1 (E. Aleco R. jud. Dolj)	FAZA D.T.A.C. P.1h
	A.09

F-03

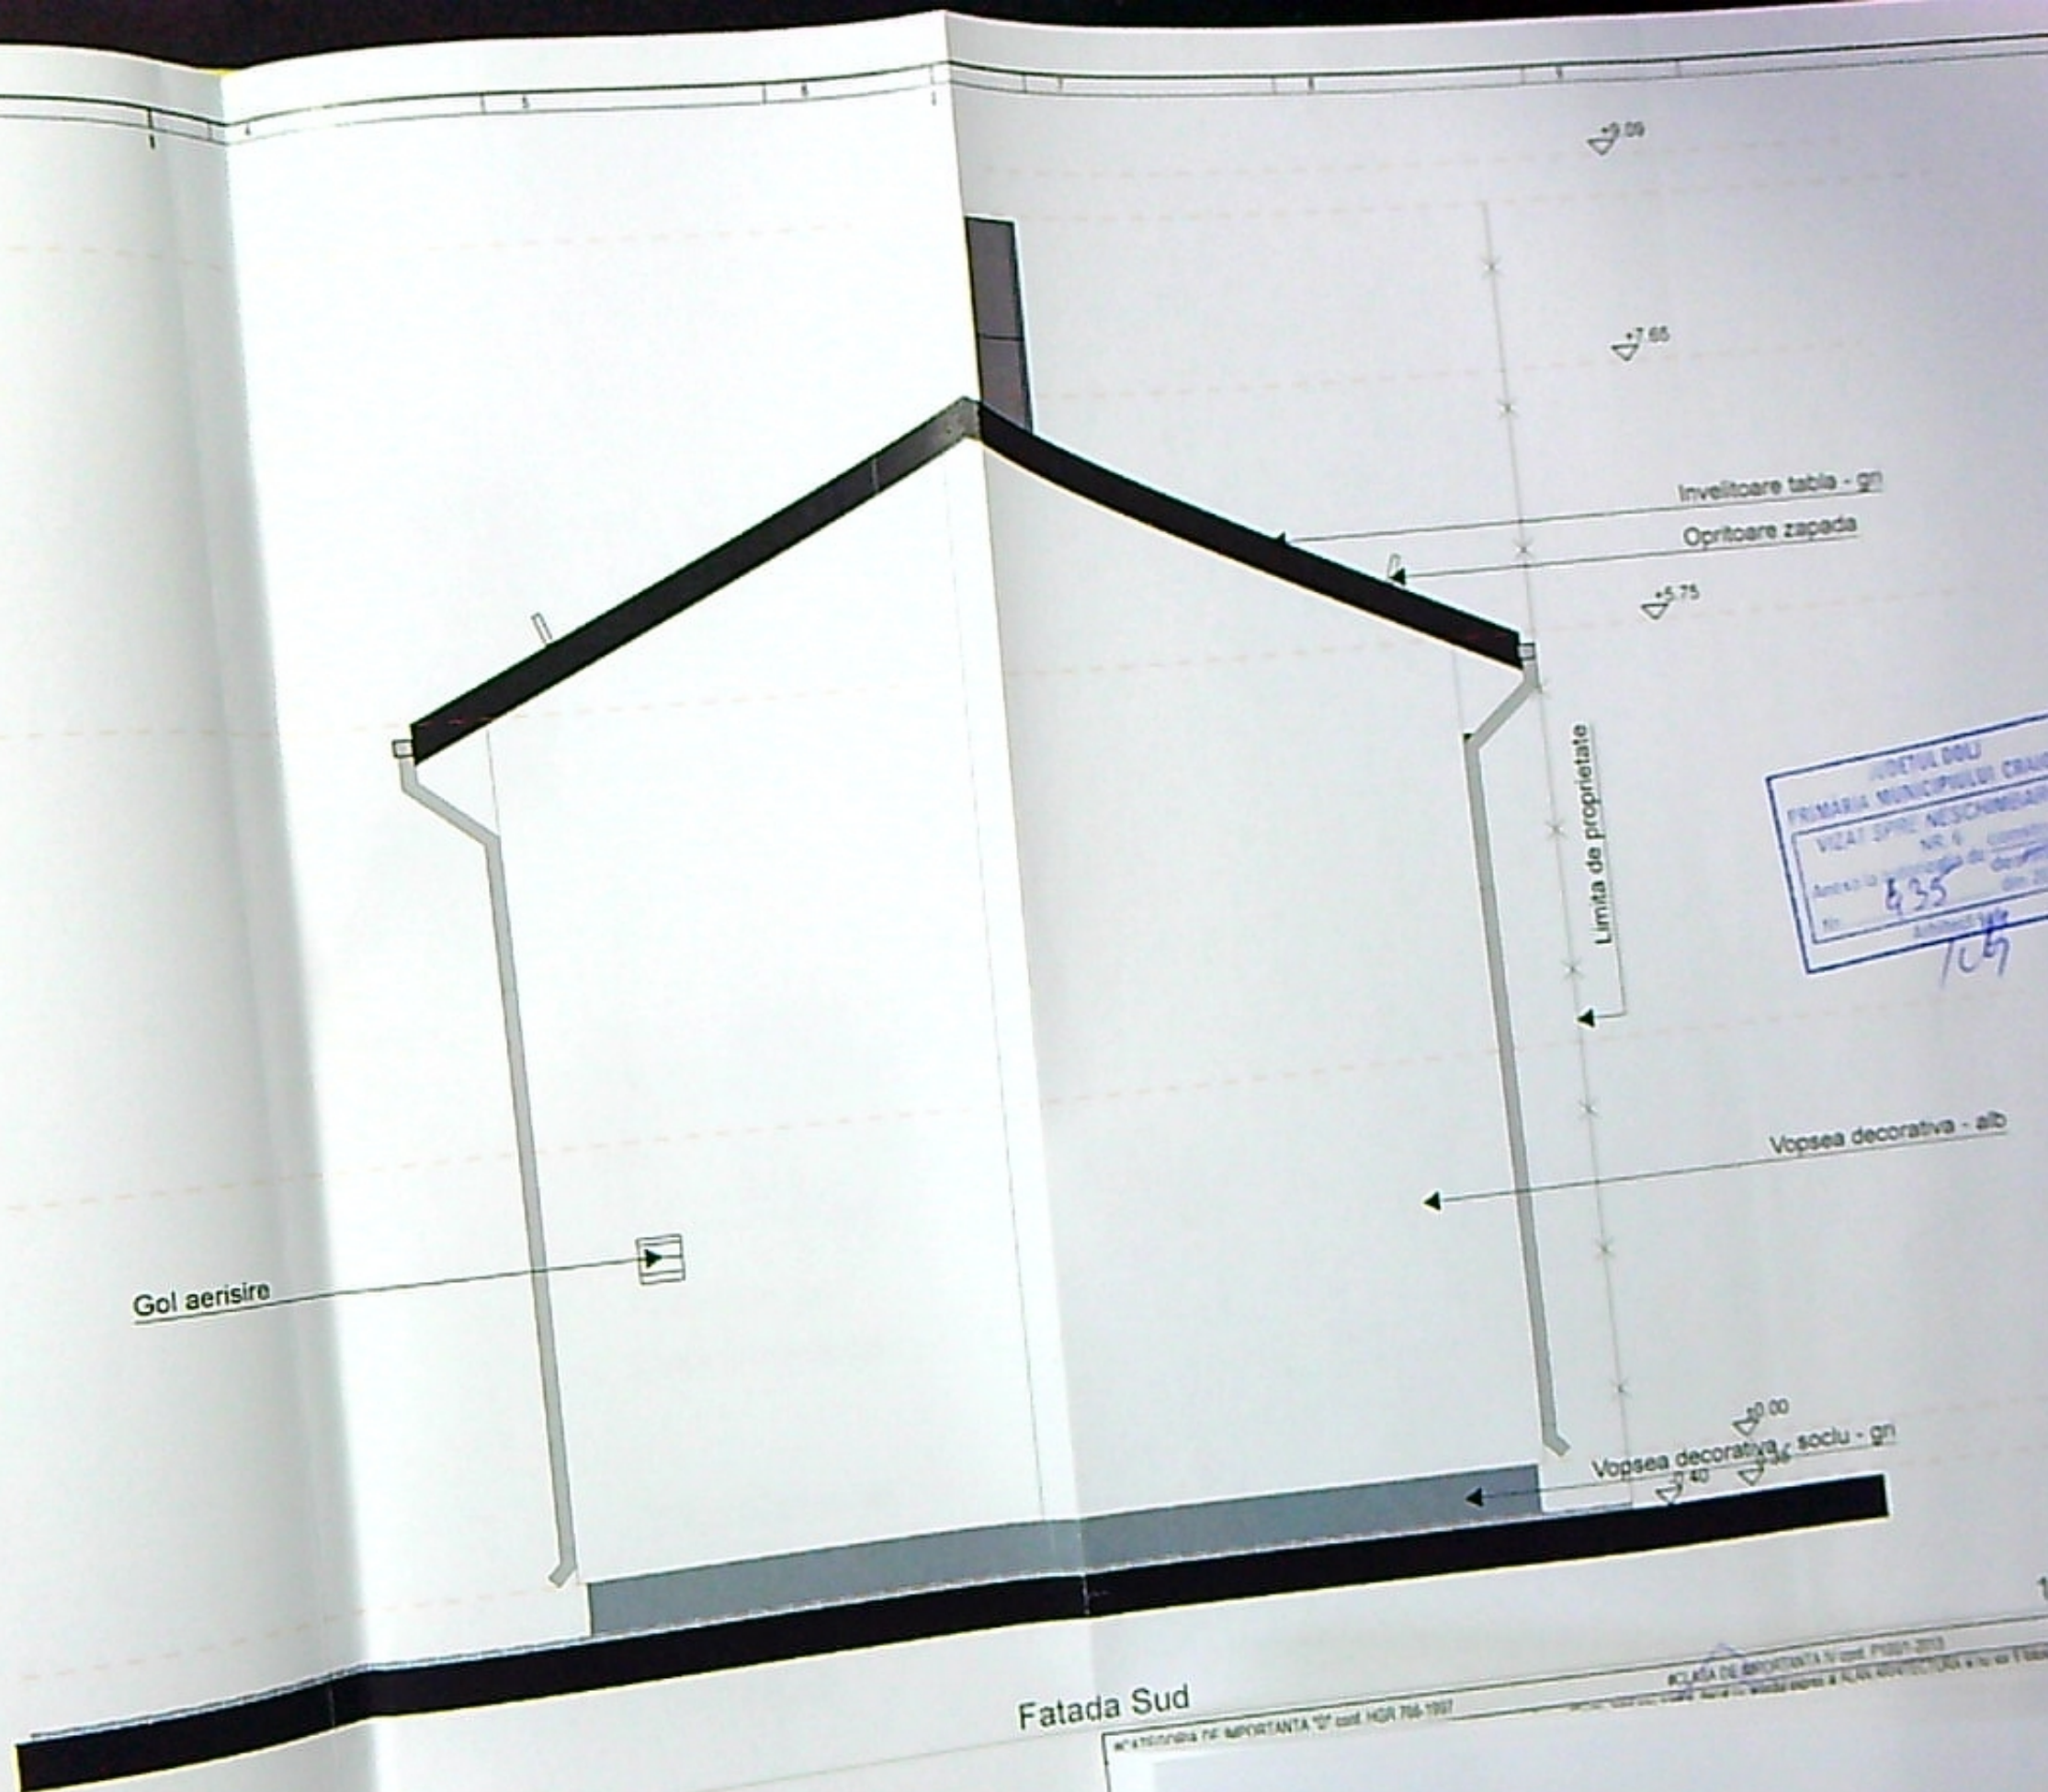

Fatada Sud

ACLAȘA DE IMPORTANȚĂ N. 101 din 1997
ACLAȘA DE IMPORTANȚĂ N. 101 din 1997

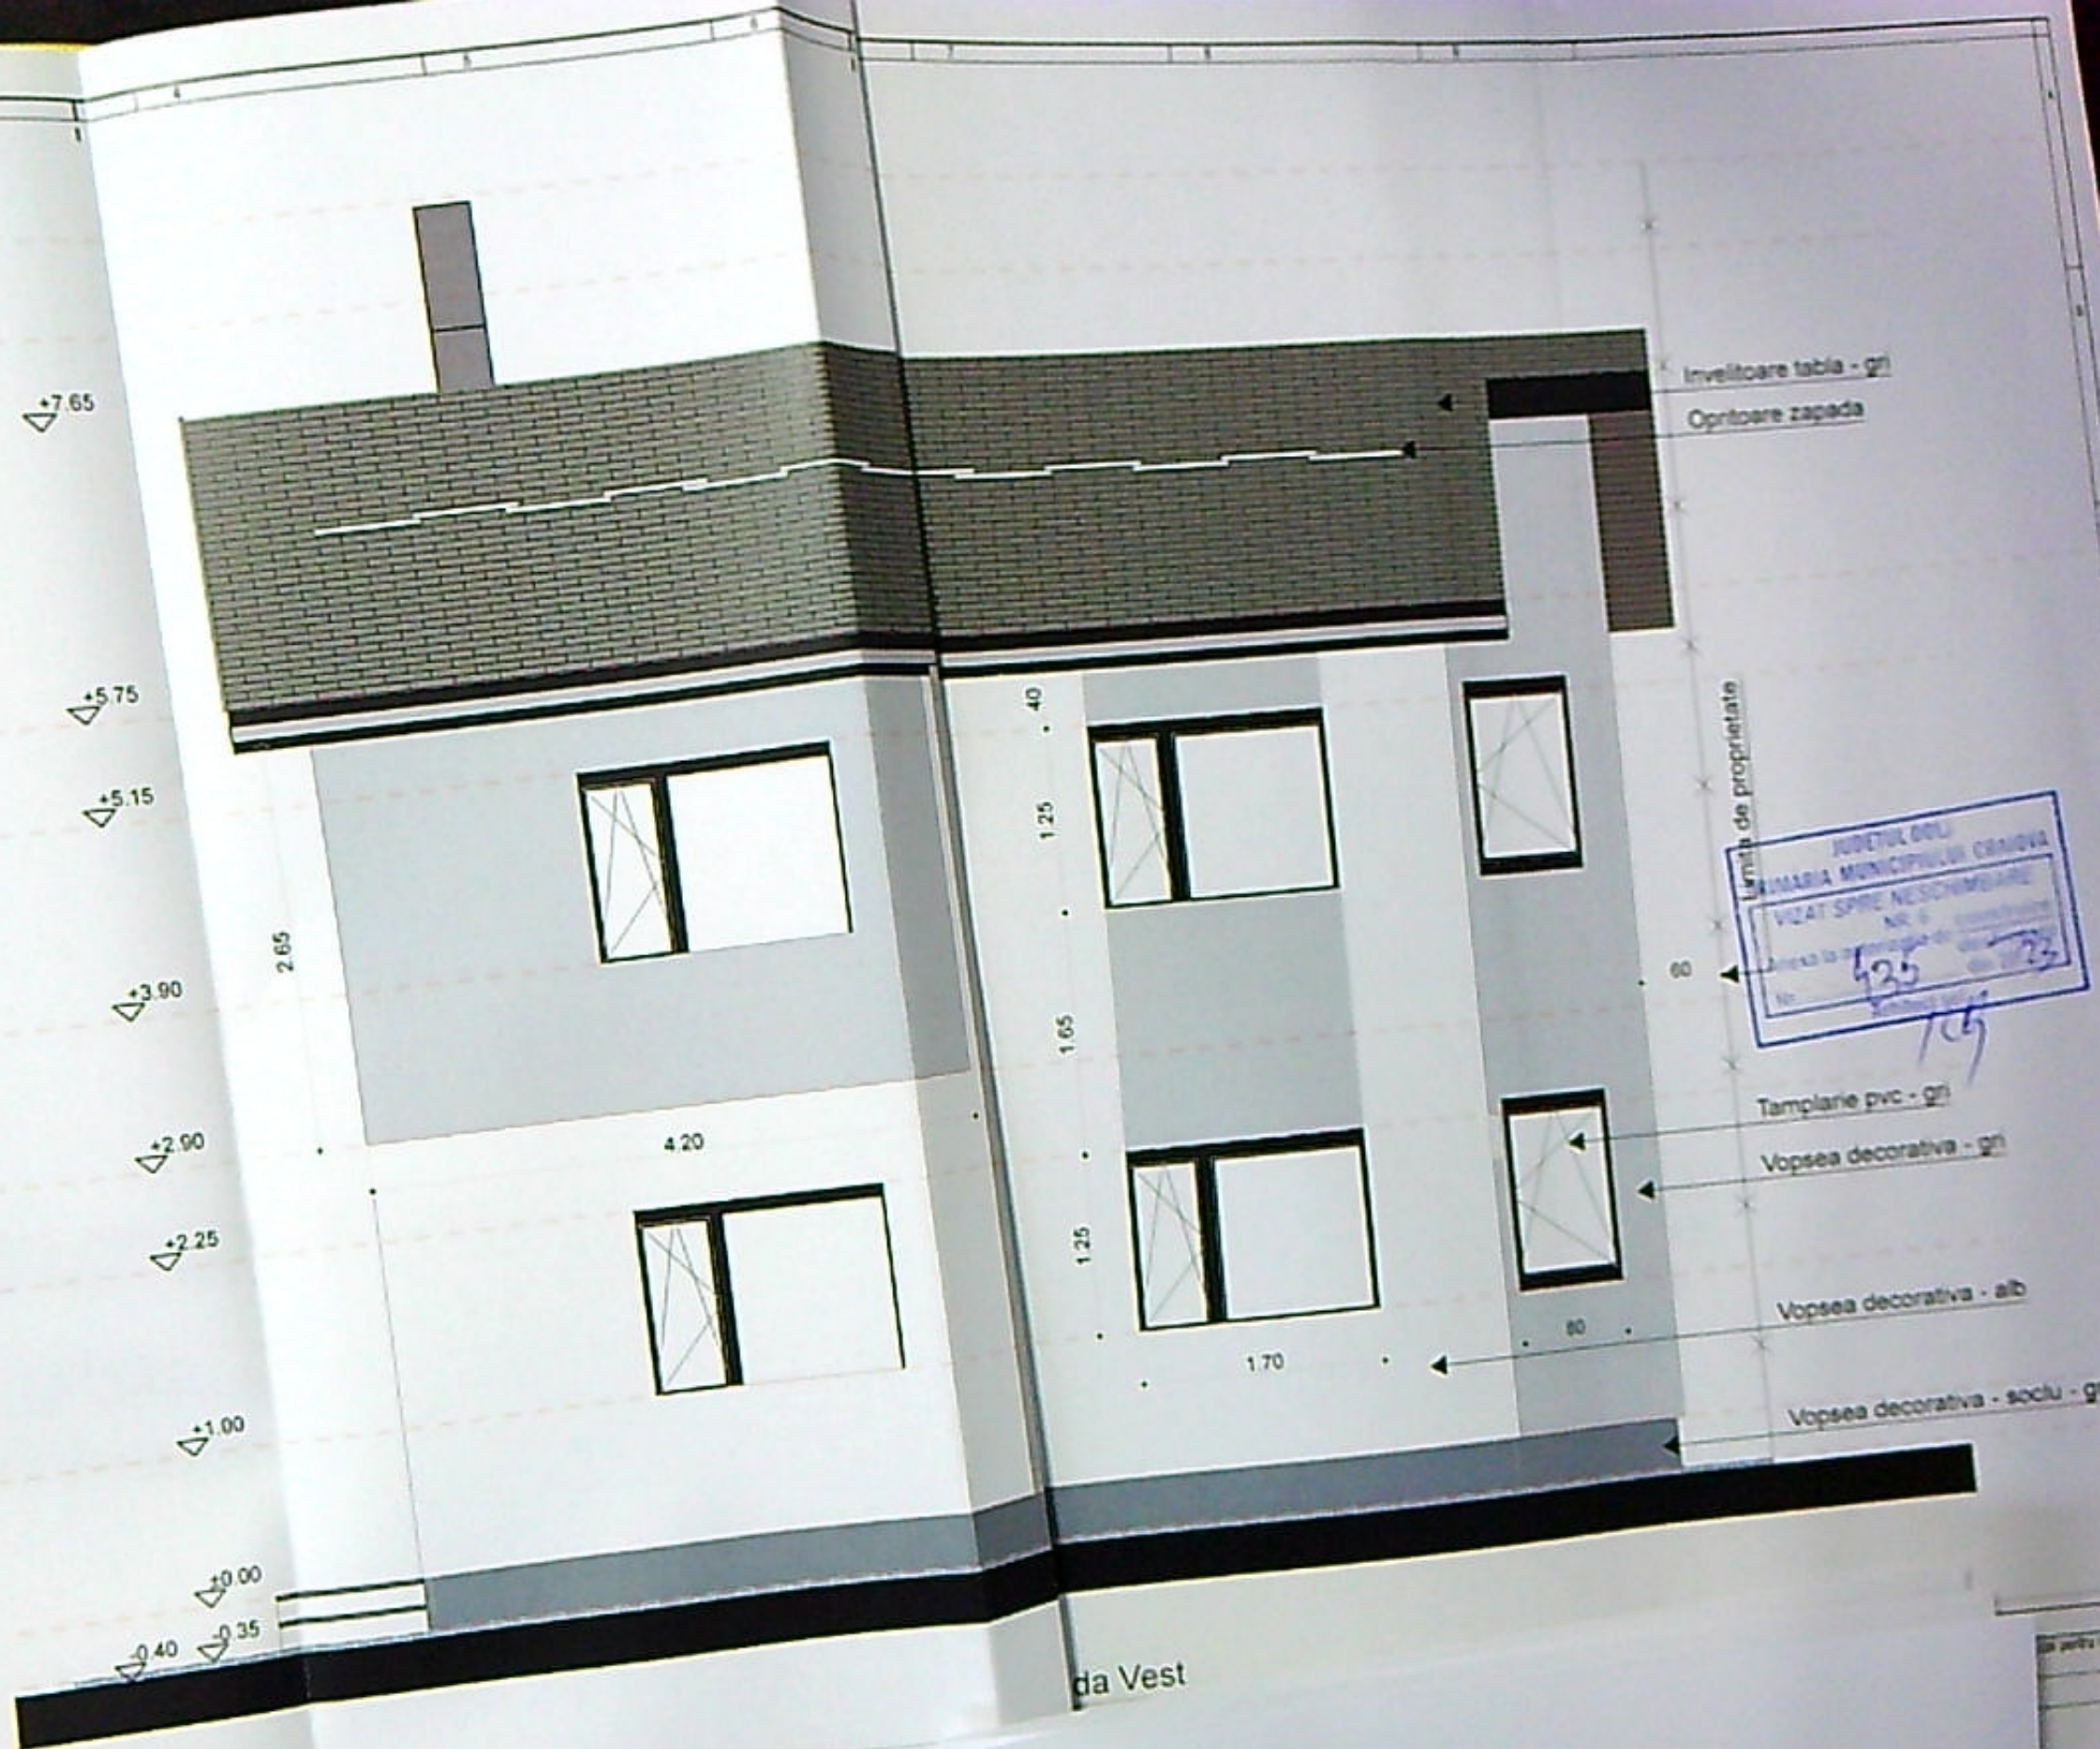

JUDETUL DOLU
 PRIMĂRIA MUNICIPIULUI CRAIOVA
 VIZAT SPRE NEȘCHIMARE
 NR. 6
 Anexa la proiectul de construcție
 Nr. 435 din 2023
 16

F-04