


1. INVELITOARE TABLA / rosu brun ; 2. GHEABURI SI BURLANE din tabla o 120mm / brun ; 3. PAZIE LEMN RASINOASE / vopsitorie alb ; 4. PERETI CU TENCUIELI DECORATIVE / alb galbul ; 5. ELEMENTE DECORATIVE LINIARE / pcru ; 6. - SOCLU CU TENCUIELI DECORATIVE / maro ; 7. - TIMPLARIE PVC/ alb ; 8. - GLAF PVC / alb ; 9. - USE METALICA DECORATIVA / alb ; 10. - TREPTE SI CONTRATREPTE DIN BETON CU PLACAJ GRESIE TRAFIC MEDIU ; 11. - BALUSTRA DA METALICA DECORATIVA / cuprita ; 12. - FERESTRA DE ACOPERIS tip Velux ; 13. - RAMPA B.A. ; 14. - PANCU TRANSLUCID DIN POLICARBONAT ; 15. - PANA CURENTO METALICA



TZA NR/DATE	
	Pr. m. 1673 2022
UNCT DE RE SI siuvs str	Faza DTAC PTH
- VEST	Pr. m. 1673 2022

JUDETUL DOLO
PRIMARIA MUNICIPIULUI CRAIOVA
VIZAT SPRE NESCHIMBARE
Nr. 443
construire
din 20.12.2022

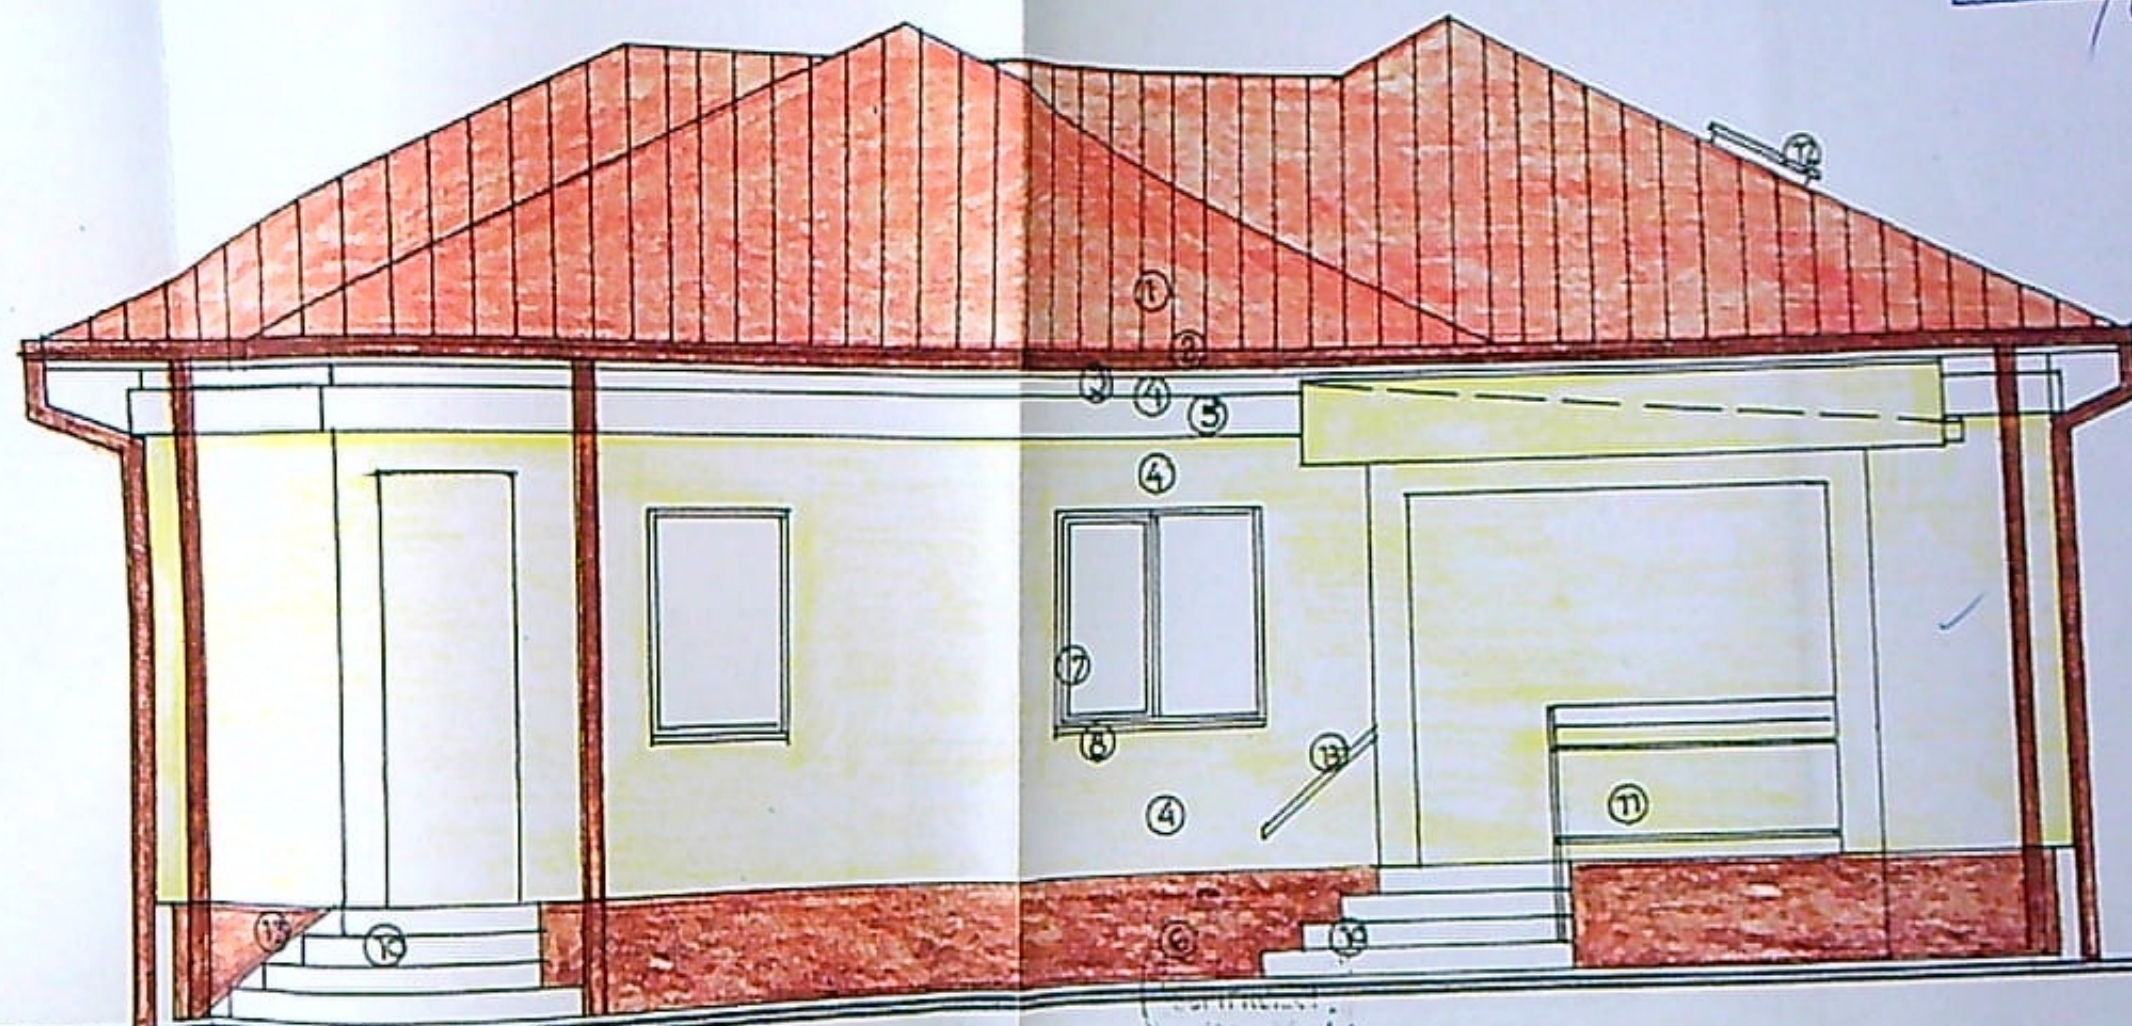

FINISAJE EXTERIOARE

1. INVELITOARE TABLA / rosu brun ; 2. JGHEABURI SI BURLANE din tabla e 120mm / brun ; 3. PAZIE LEMN RASINOASE / vopsitorie alb ; 4. PERETI CU TENCUIELI DECORATIVE / alb galbui ; 5. ELEMENTE DECORATIVE LINIARE / pcru ; 6. SOCLU CU TENCUIELI DECORATIVE / maro ; 7. TIMPLARIE PVC / alb ; 8. GLAF PVC / alb ; 9. USE METALICA DECORATIVA / alb ; 10. TREpte SI CONTRATREpte DIN BETON CU PLACAJ GRESIE TRAFIC MEDIU ; 11. BALUSTRADA METALICA DECORATIVA / cuprita ; 12. FERESTRA DE ACOPERIS tip Velux ; 13. MINA CURENTA METALICA

SCHEMA ARHITECTONICA
PRIMARIA MUNICIPIULUI CRAIOVA
00024
Adriano
CISMARU
ITIZA NR. 0024
Pr. nr.
1673
2022
UNCT DE
RE SI
Craiova 97
Faza
OTAC
PTH
APTA- SUD
Pr. nr.
AS

+540 +555
▽ ▽

+345 +320
▽ ▽


+290
▽

+240
▽

+100
▽

±000
▽

-070
▽

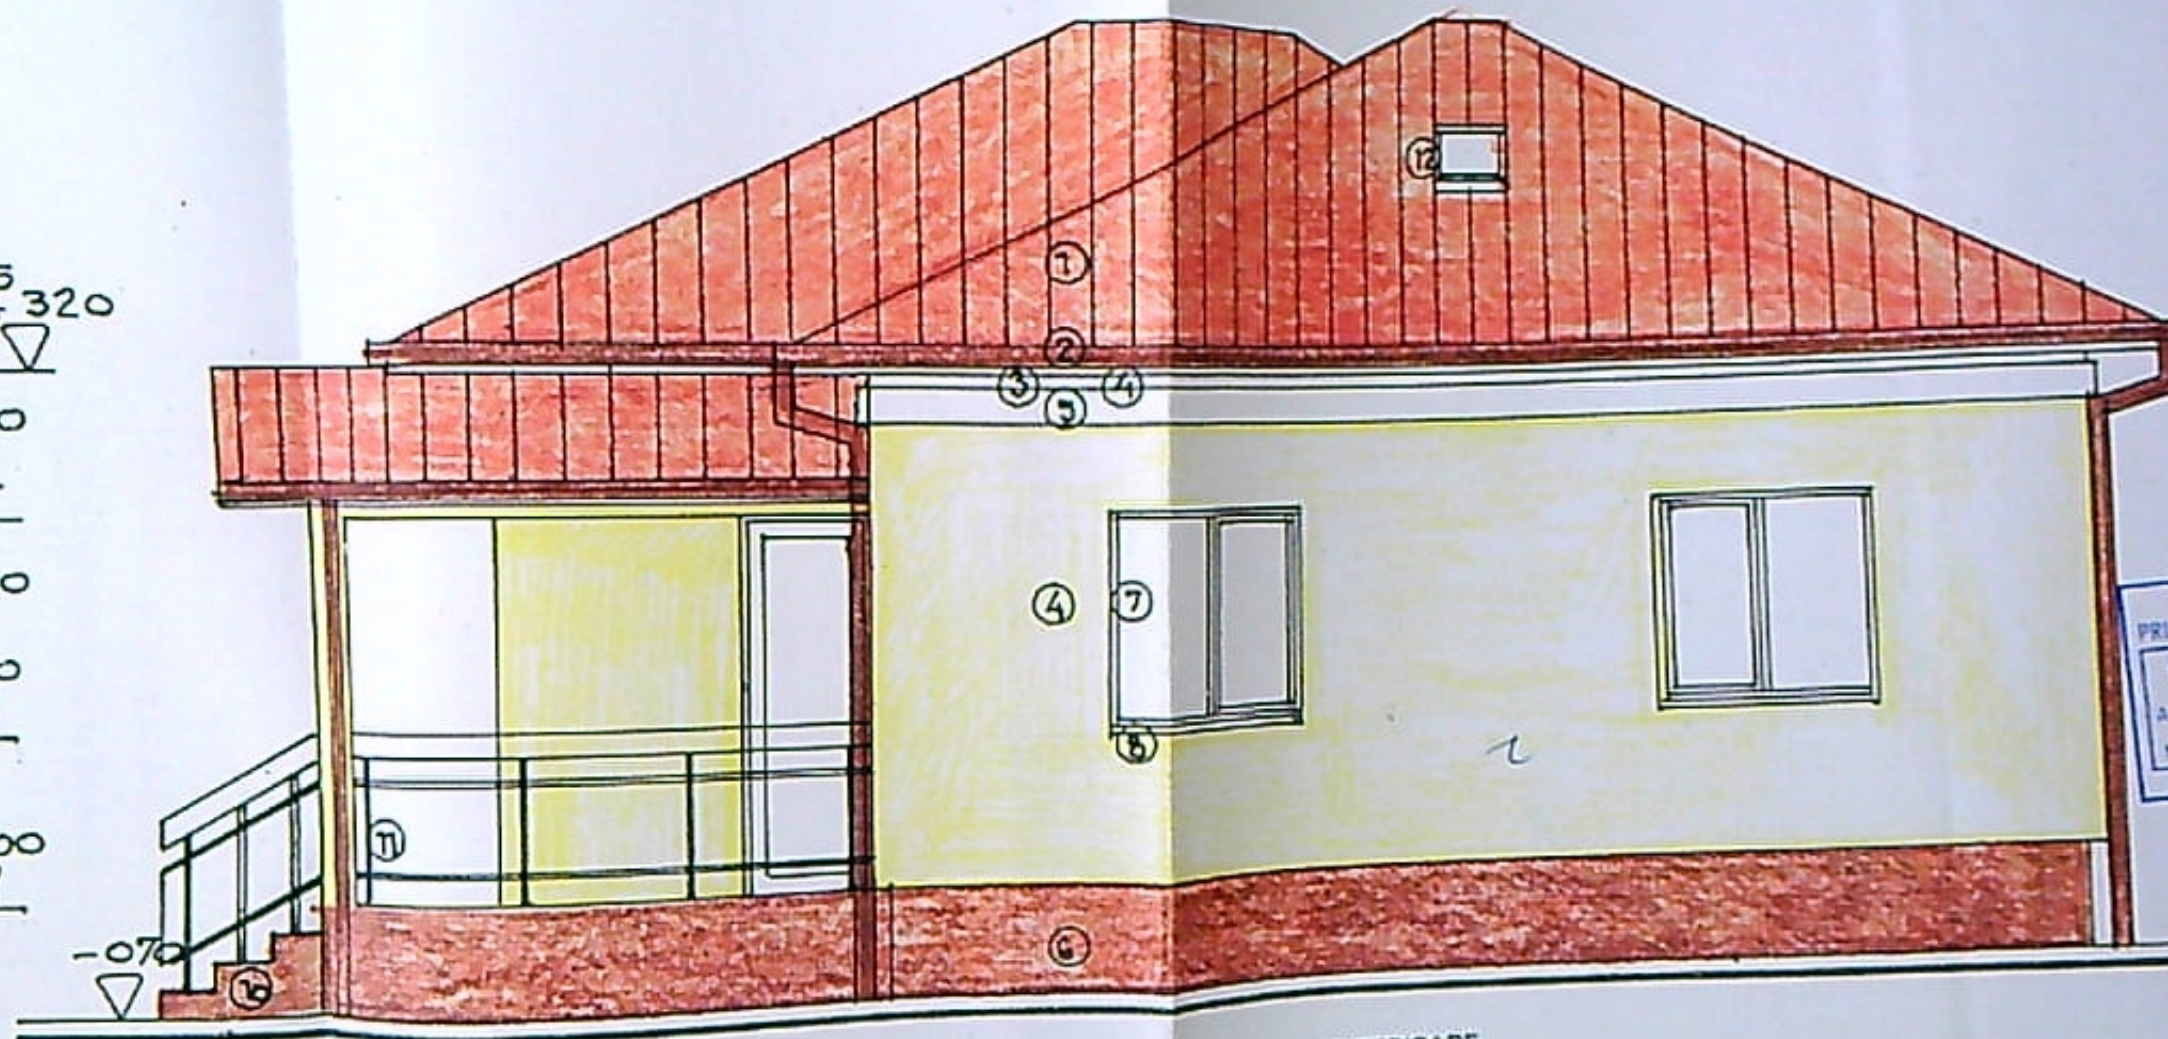

JUDETUL DOLJ
PRIMARIA MUNICIPIULUI CRAIOVA
VIZAT SPRE NESCHIMBARE
NR. 6
Anexa la proiectul de
Nr. 443
din 2023

FINISAJE EXTERIOARE

1. INVELITOARE TABLA / rosu brun ; 2. JGHEABURI SI BURLANE din tabla o 120mm / brun ; 3. PAZIE LEMN RASINOASE / vopsitorie alb ; 4. PERETI CU TENCUIELI DECORATIVE / alb galbui ; 5. ELEMENTE DECORATIVE LINIARE / pcru ; 6. SOCLU CU TENCUIELI DECORATIVE / maro ; 7. TIMPLARIE PVC / alb ; 8. GLAF PVC / alb ; 9. USE METALICA DECORATIVA / alb ; 10. TREPTE SI CONTRATREPTE DIN BETON CU PLACAJ GRESIE TRAFIC MEDIU ; 11. BALUSTRADA METALICA DECORATIVA / cuprita ; 12. FERESTRA DE ACOPERIS tip Velux


Handwritten signature

ACTIUNEA
CISMARU
80028
Actiunea
CISMARU

SERINATURA CERINTA


REFERAT / EXPERTIZA NR. 00000

Pr. nr.	1673
	2022
Faza	OTAC
	PTH
Pl. nr.	A9

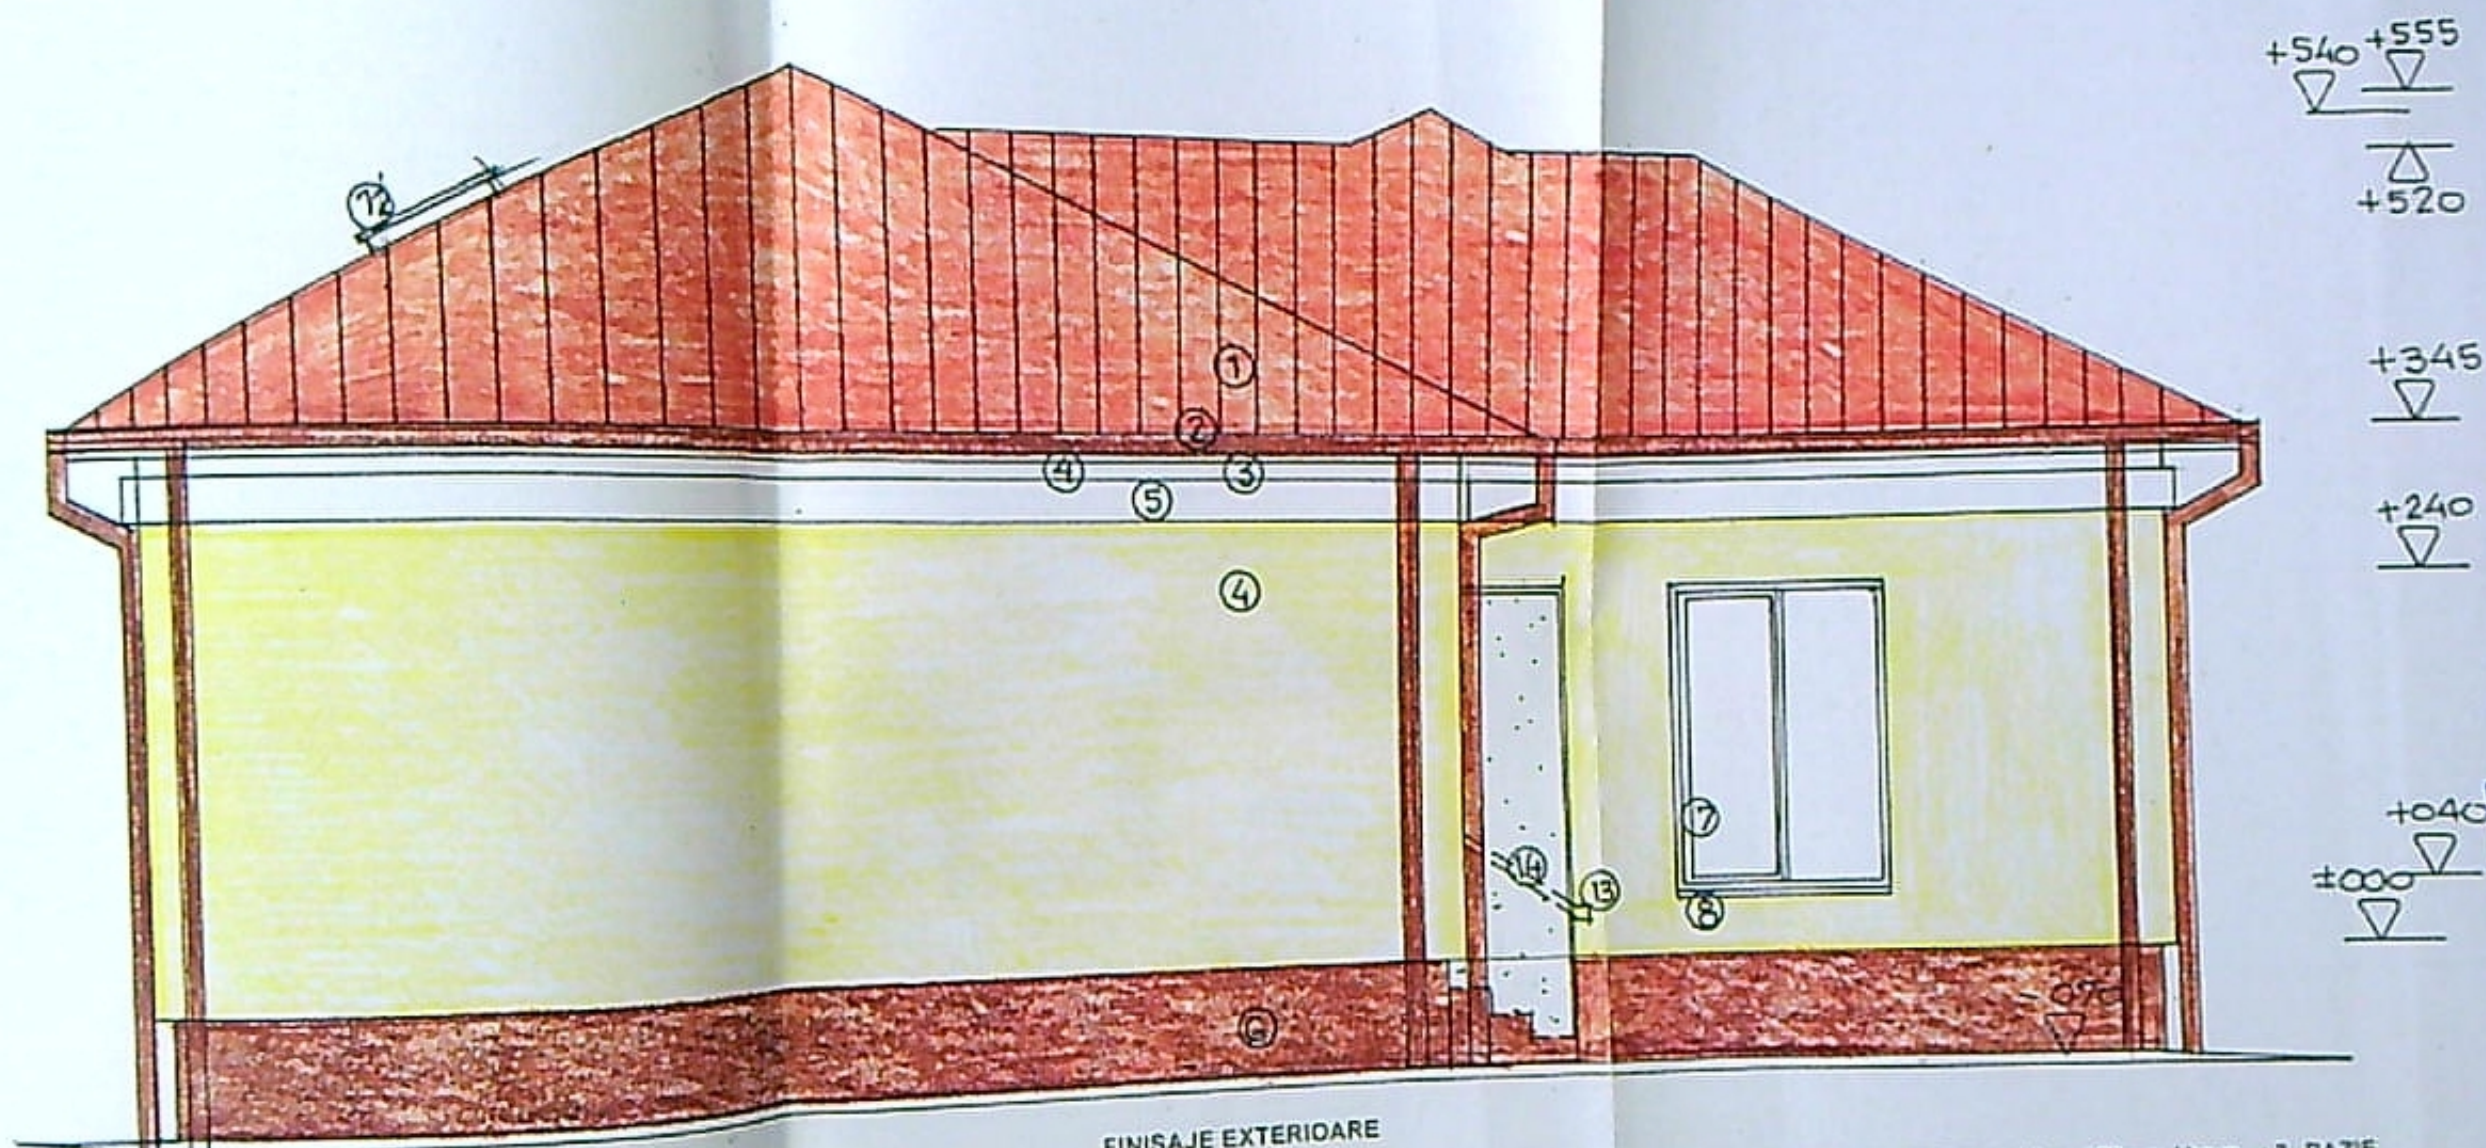

FINISAJE EXTERIOARE

1. INVELITOARE TABLA / rosu brun ; 2. JGHEABURI SI BURLANE din tabla o 120mm / brun ; 3. PAZIE LEMN RASINOASE / vopsitorie alb ; 4. PERETI CU TENCUIELI DECORATIVE / alb galbui ; 5. ELEMENTE DECORATIVE LINIARE / peru ; 6. SOCLU CU TENCUIELI DECORATIVE / maro ; 7. TIMPLARIE PVC / alb ; 8. GLAF PVC / alb ; 9. USE METALICA DECORATIVA / alb ; 10. TREpte SI CONTRATREpte DIN BETON CU PLACAJ GRESIE TRAFIC MEDIU ; 11. BALISTRADA METALICA DECORATIVA / cuprita ; 12. FERESTRA DE ACOPERIS tip Velux ; 13. MIHA CURENTO METALICA ; 14. PANOUL POLI CARBONAT TRANSLUCID.

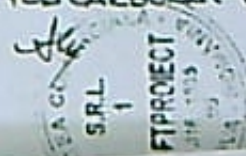

PUNCT DE MARE SI Craiova str.		Faza DTAC PTH	
NGA - NORD		PI nr A10	