

PLAN DE SITUATIE PE SUPT CADASTRAL SC. 1:500




LEGENDA:


- Teren proprietate Beculescu Cezar Paul si Beculescu Alina - S = 335,00 m²
- AMPRENTA CONSTRUCTIE P+2 PROPUSA CU DESTINATIA DE LOCUINTA
S_C = 101,30 m²
S_C DESFASURATA = 285,65 m²

P.O.T. existent = 0,00 %
C.U.T. existent = 0,00


P.O.T. propus = 30,24 %
C.U.T. propus = 0,85
- Proiectie etaje 1 - 2
- Circulatie pietonala propusa in incinta - S = 67,00 m²
- Circulatie auto propusa in incinta - S = 44,25 m²
- Spatii verzi propuse in incinta - S = 122,45 m²
- Constructii existente invecinate
- Acces incinta
- 2 locuri de parcare propuse in incinta
din care 1 loc de parcare la parter
- Limita de construibilitate strada Vasile Alecsandri -
propusa prin PUG

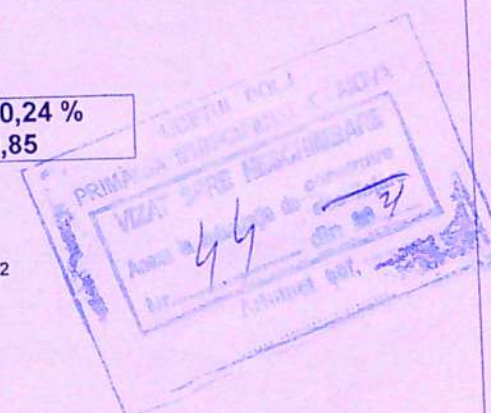


VERIFICATOR/ EXPERT		NUME:		SEMNTURA:	CERINTA:	REFERAT / EXPERTIZA NR. DATA:		ORDINUL ARHITECTORILOR DIN ROMANIA 00090 Emilian STEFARTA Arhitect cu drept de semnătură	
BENEFICIARI		NUME:		SEMNTURA:		BECULESCU CEZAR PAUL si BECULESCU ALINA Domiciliul: Str. Arh. Dan Nicolae, nr.9, Mun.Craiova, Jud. Dolj		Proiect nr. 39A/2019	
TITLU PROIECT		craiova, dolj unirii, nr.196		SEMNTURA:		CONSTRUIRE IMOBIL P+2E CU DESTINATIA DE LOCUINTA		Faza: D.T.A.C.	
TITLU PLANSĂ		NUME:		SEMNTURA:		Adresa: Str. Vasile Alecsandri, Nr. 27, Mun. Craiova, Jud. Dolj		Plansa nr. A.01	
ARHITECTURA:		NUME:		SEMNTURA:		Data:		PLAN DE SITUATIE PE SUPT CADASTRAL	
SEF PROIECT:		ARH. STEFARTA E.		SEMNTURA:		Scara: 1:500			
PROIECTAT:		COND. ARH. STAG. CONSTANTIN A. M.		SEMNTURA:		Data: Iulie 2020			
DESENAT:		COND. ARH. STAG. CONSTANTIN A. M.		SEMNTURA:					

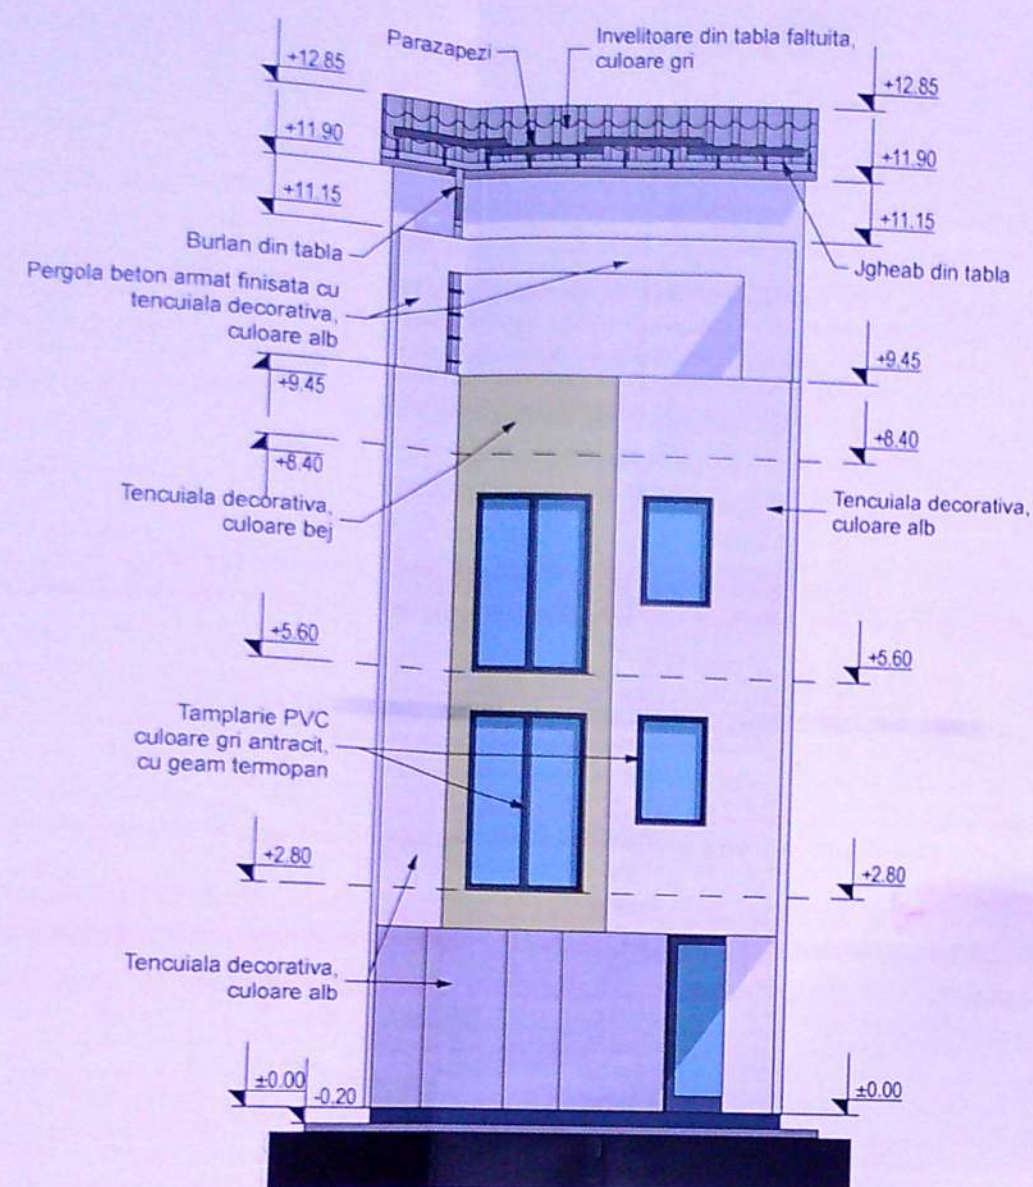


FATADA SUD
scara 1:100

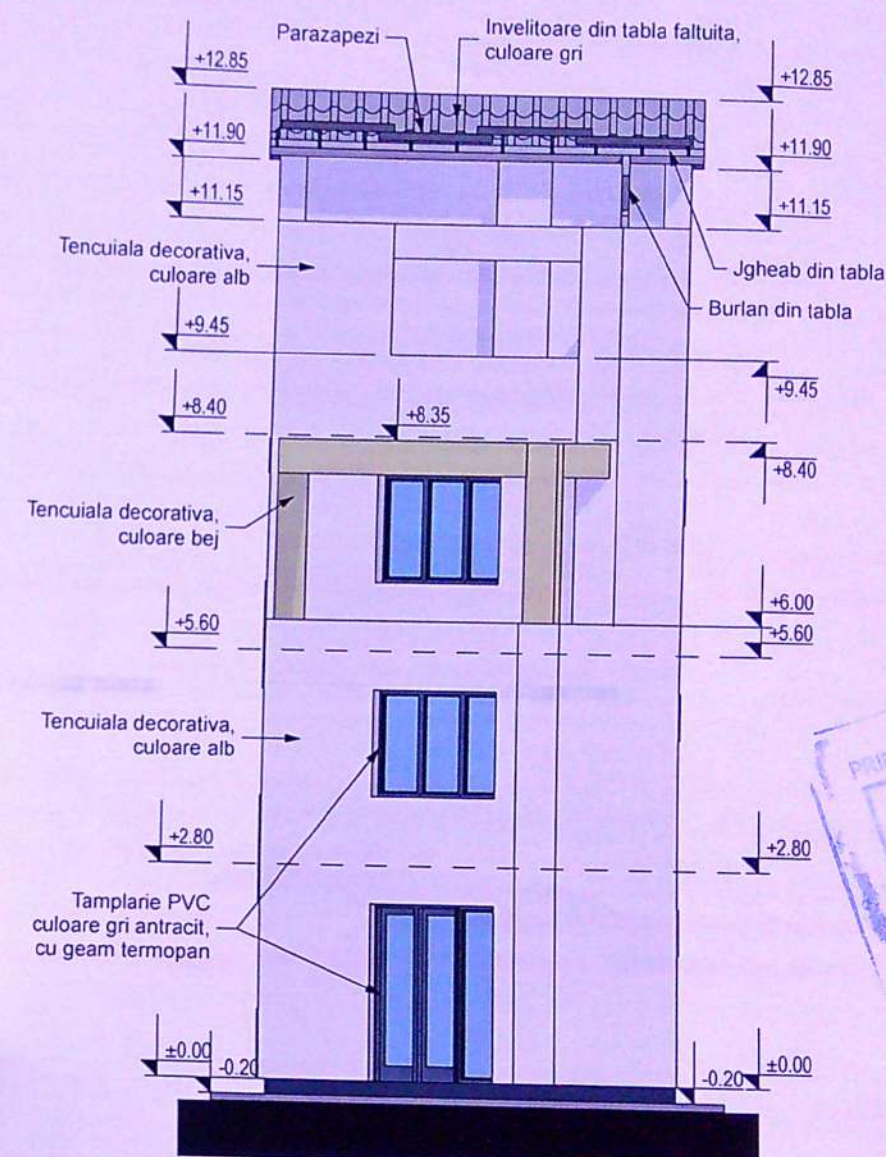

FATADA NORD
scara 1:100

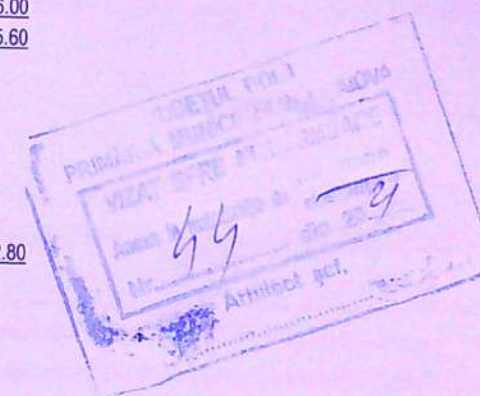

VERIFICATOR/ EXPERT		NUME:	SEMNTURA:	CERINTA:	REFERAT / EXPERTIZA NR. DATA:
ARHITECTURA:		NUME:	SEMNTATURA:	Scara:	BENEFICIARI
SEF PROIECT:		ARH. STEFARTA E.	Scara:	1:100	BECULESCU CEZAR PAUL si BECULESCU ALINA
PROIECTAT:		COND. ARH. STAG. CONSTANTIN A. M.	Data:	Iulie 2020	Domiciliul: Str. Arh. Dan Nicolae, nr.9, Mun. Craiova, Jud. Dolj
DESENAT:		COND. ARH. STAG. CONSTANTIN A. M.	TITLU PLANSA		
TITLU PROIECT					CONSTRUIRE IMOBIL P+2E CU DESTINATIA DE LOCUINTA
Adresa: Str. Vasile Alecsandri, Nr. 27, Mun. Craiova, Jud. Dolj					FATADA NORD SI FATADA SUD

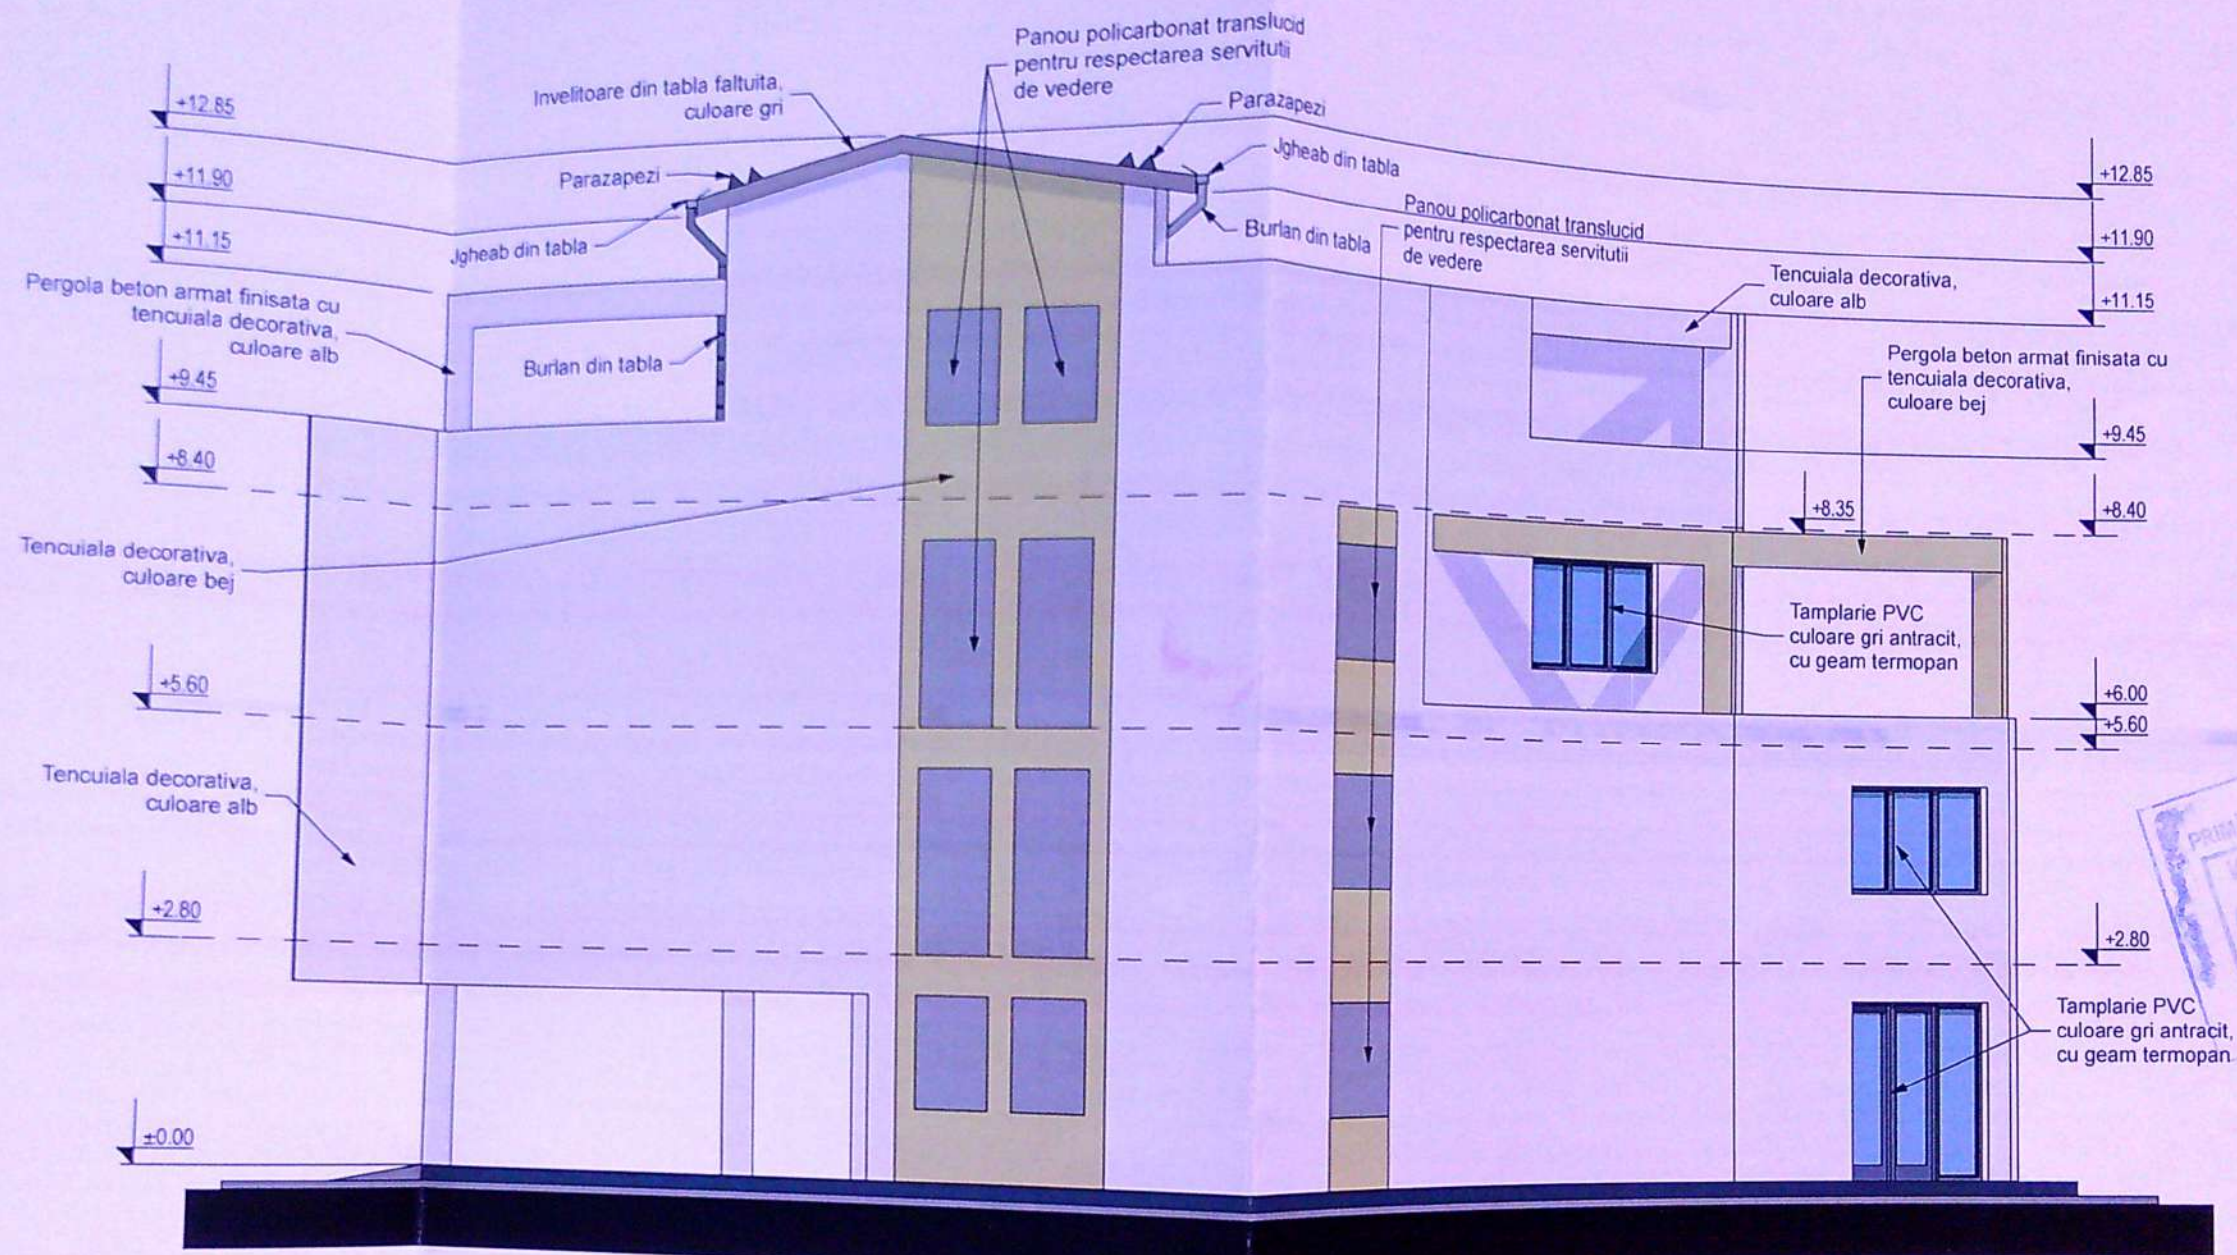


FATADA EST
scara 1:100


VERIFICATOR / EXPERT		NUME:	SEMNATURA:	CERINTA:	REFERAT / EXPERTIZA NR. DATA:
BENEFICIARI		BECULESCU CEZAR PAUL si BECULESCU ALINA			
Domiciliul Str. Arh. Dan Nicolae, nr 9, Mun. Craiova, Jud. Dolj		TITLU PROIECT			
ARHITECTURA:		CONSTRUIRE IMOBIL P+2E CU DESTINATIA DE LOCUINTA			
SEF PROIECT:		Adresa: Str. Vasile Alecsandri, Nr. 27, Mun. Craiova, Jud. Dolj			
PROIECTAT:		TITLU PLANSA			
DESENAT:		FATADA EST			

EDILIA proiect	craiova, dolj unirii, nr.196
NUME:	SEMNATURA:
ARH. STEFARTA E.	
ARH. STEFARTA E.	
COND. ARH. STAG. CONSTANTIN A. M.	
COND. ARH. STAG. CONSTANTIN A. M.	
Scara: 1:100	Data: Iulie 2020

ORDINUL ARHITEC DIN ROMANIA	00090
Emilian STEFART	

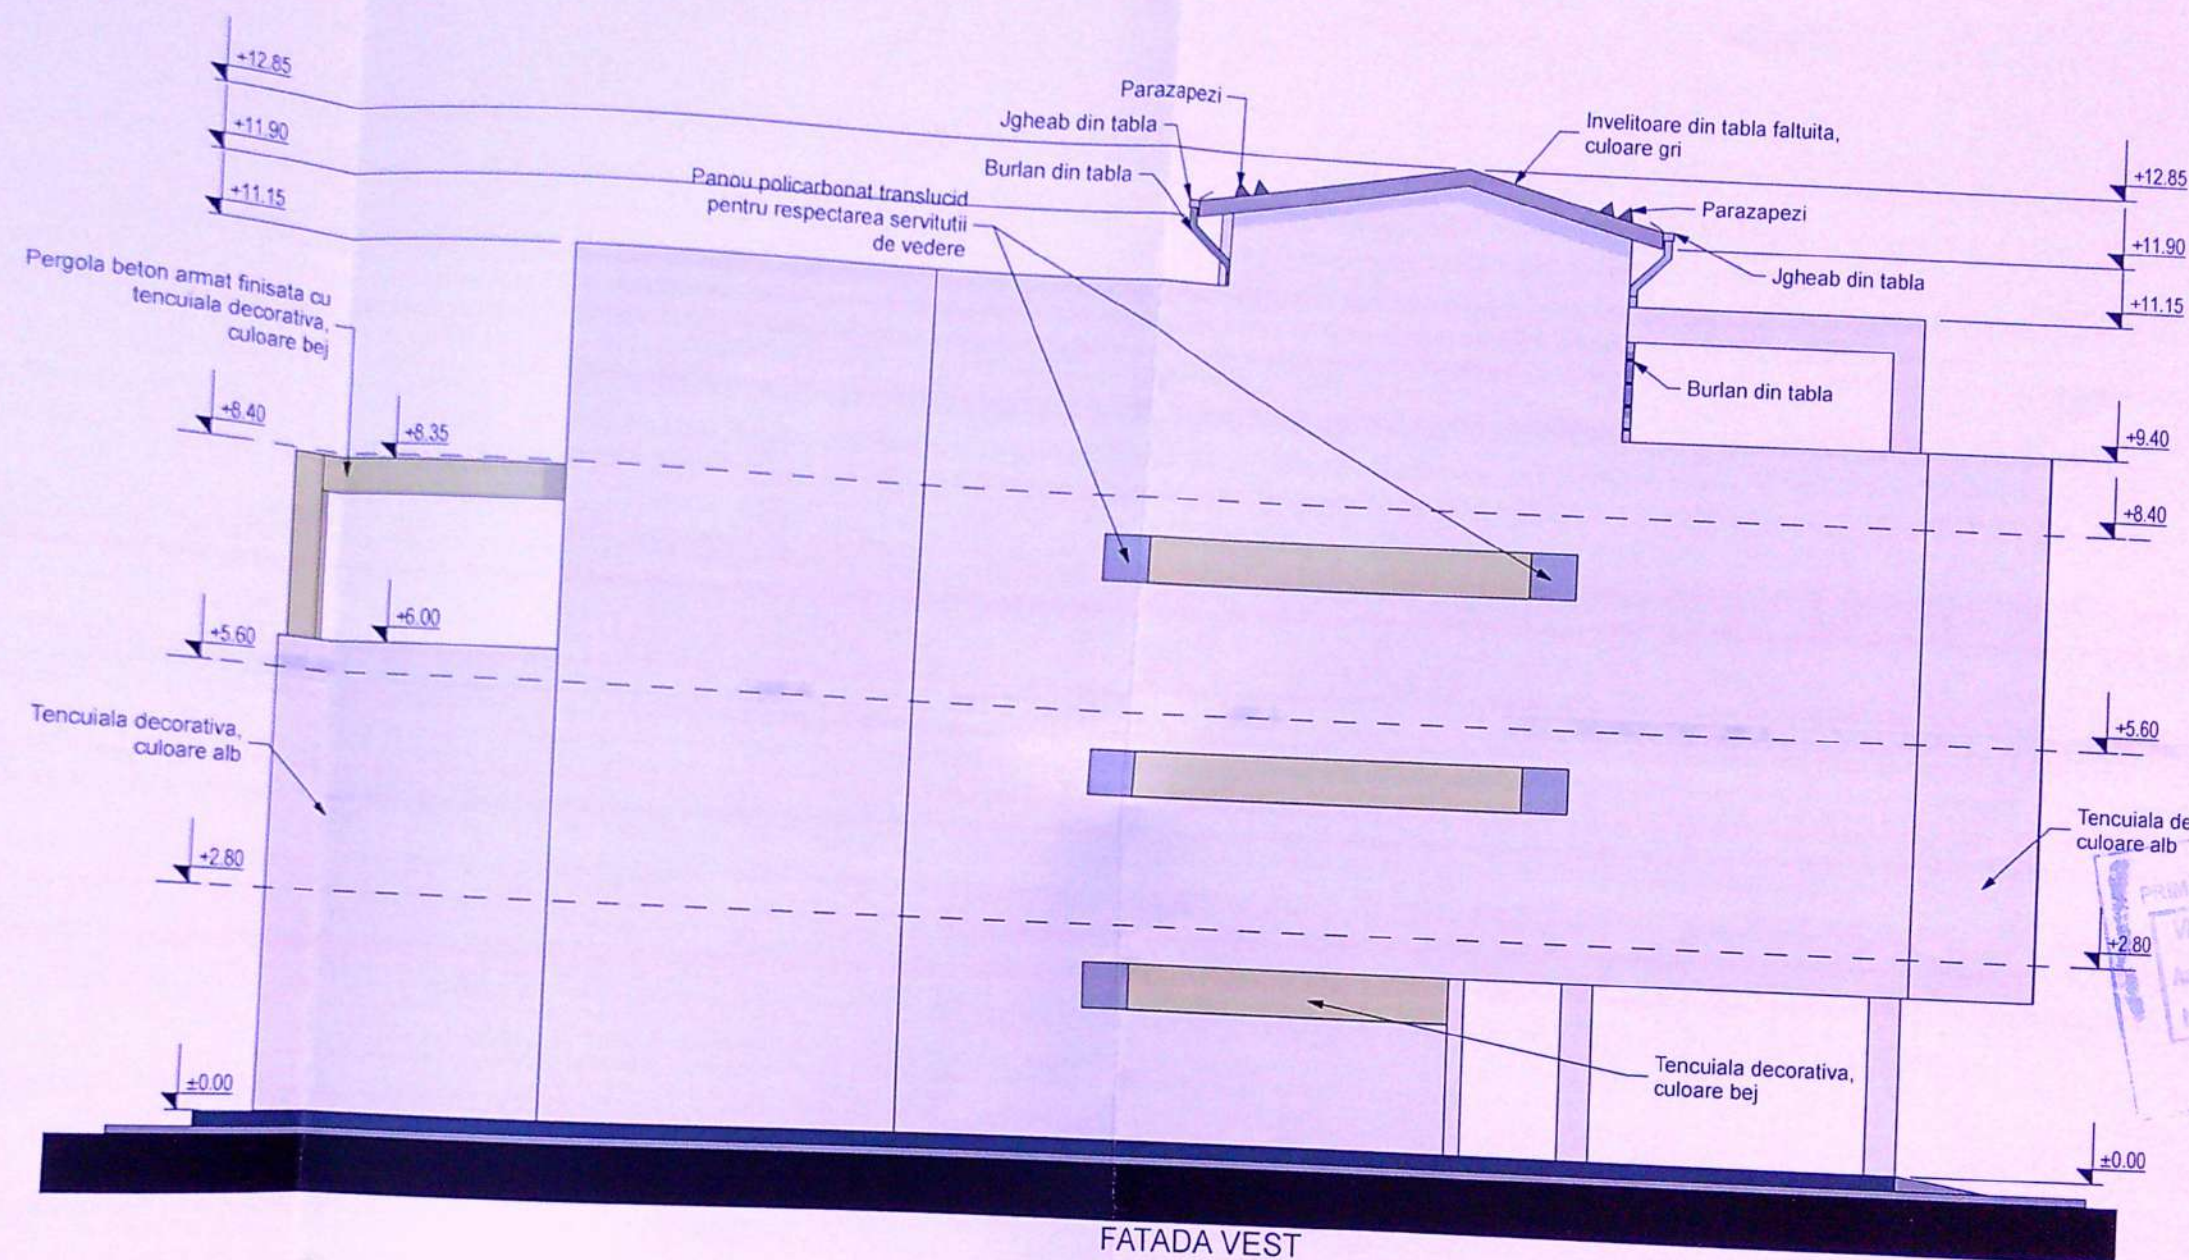

FATADA VEST
scara 1:100

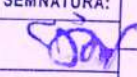VERIFICATOR/ EXPERT		NUME:	SEMNTURA:	CERINTA:	REFERAT / EXPERTIZA NR. DATA:
 AEDILIA proiect		craiova, dolj unirii, nr.196			BENEFICIARI BECULESCU CEZAR PAUL si BECULESCU ALINA Domiciliul: Str. Arh. Dan Nicolae, nr.9, Mun. Craiova, Jud. Dolj
ARHITECTURA:	NUME:	SEMNTATURA:	Scara:	TITLU PROIECT	
SEF PROIECT:	ARH. STEFARTA E.		1:100	CONSTRUIRE IMOBIL P+2E CU DESTINATIA DE LOCUINTA	
PROIECTAT:	COND. ARH. STAG. CONSTANTIN A. M.			Adresa: Str. Vasile Alecsandri, Nr. 27, Mun. Craiova, Jud. Dolj	
DESENAT:	COND. ARH. STAG. CONSTANTIN A. M.	Data:	lulie 2020	TITLU PLANSA	
					FATADA VEST