


str. Potolu
str. Potolu

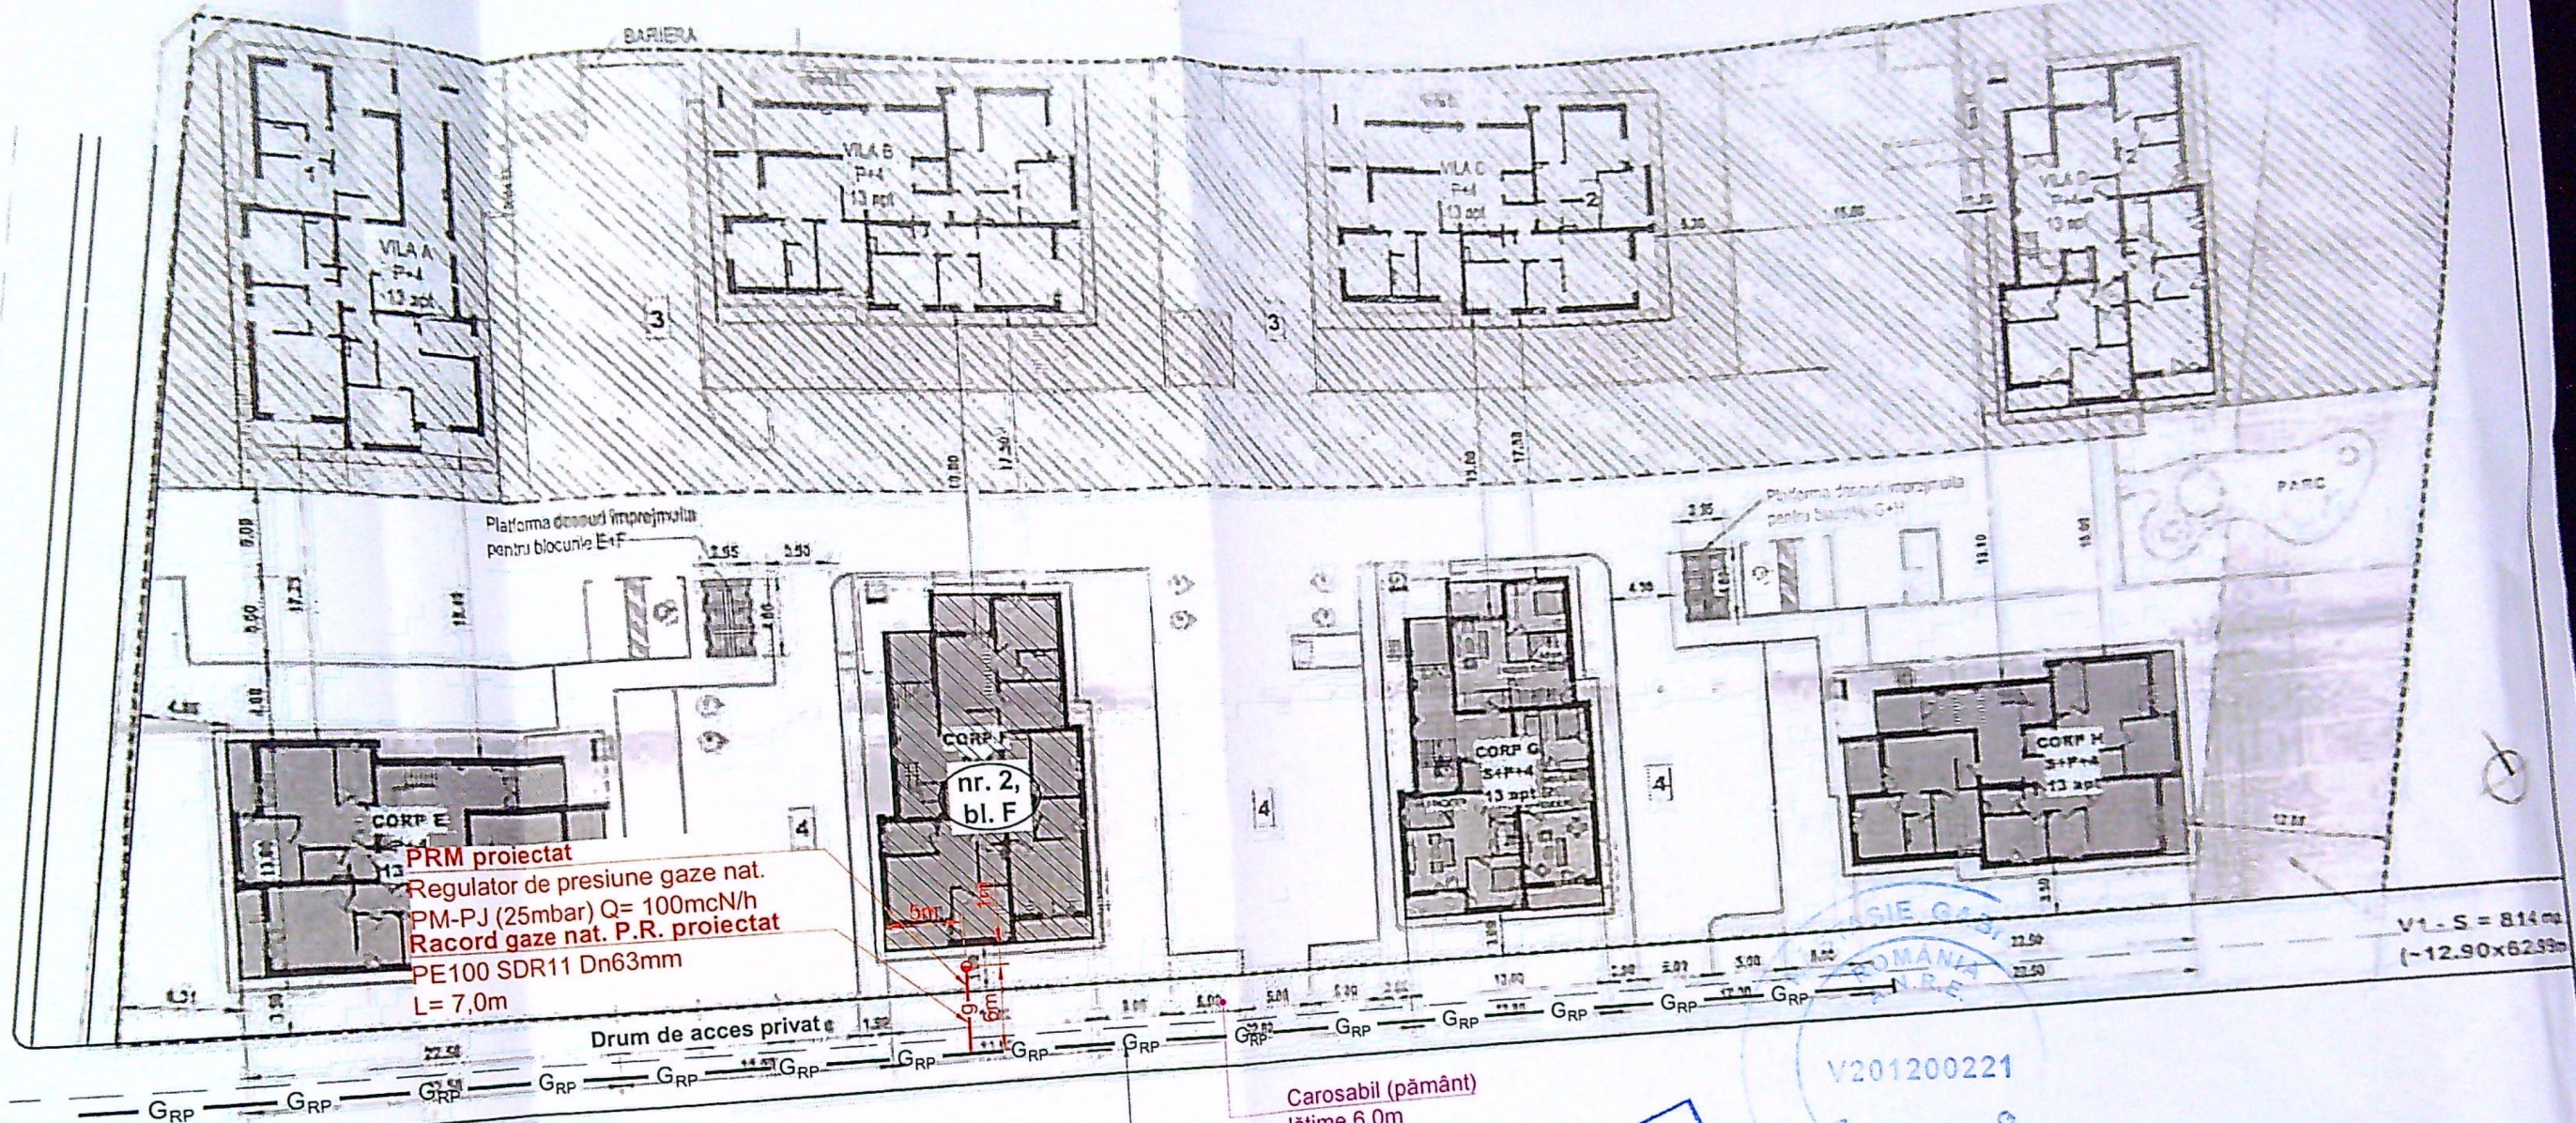

PRM proiectat
Regulator de presiune gaze nat.
PM-PJ (25mbar) Q= 100mcN/h
Racord gaze nat. P.R. proiectat
PE100 SDR11 Dn63mm
L= 7,0m

Carosabil (pământ)
lățime 6,0m

Conductă distribuție P.R. propusă
material PE100 SDR11 Dn90mm
- montată îngropată în carosabil (pământ)
din drum de acces privat din str. Potolu

PRIMĂRII MUNICIPIULUI CRAIOVA
VIZAT SPRE NEPLĂCIRE
NR. 1 autorizație de construire
Nr. 430 din 20.07.2020
Art. 102 art. 107

Ing. STERIE DĂNUȚ
INSTALATOR AUTORIZAT GAZE NATURALE
TIP: PGD
LEGITIMAȚIE NR.: 205230108
VALIDĂ PÂNĂ LA: 10.06.2024-10.06.2028

ING. GABRIEL
ROMANIA
INGINER PROIECTANT
V201200221

Executant: SC CMV QUALITY INSTAL SRL
Inst. aut. ANRE: ing. Oltescu Manuel-Cristian
Autorizație nr. 2052312/2020 tip EGD
MANUEL CRISTIAN
GAZE NATURALE TIP EGD
Leg nr. 5000/2018-12-20

NOTĂ:
1. Constructorul, în timpul execuției, va lua toate măsurile care se impun pentru respectarea "NTPEE-2018".
2. Se vor efectua probe de presiune cu aer în conformitate cu NTPEE-2018 pentru regimul de medie presiune, astfel:
- Proba de rezistență la presiune de 9 bar, timp de 1 oră;
- Proba de etanșitate la presiune de 6 bar, timp de 1 oră ($V_{racord} = 0.0145m^3$).
3. Se montează răsflători în dreptul îmbinărilor sudate și la capătul tuburilor de protecție.
4. Operațiunea de perforare a conductei de distribuție va fi efectuată numai de către personalul operatorului licențiat.

Categoria de importanta a lucrarilor este „C” - importanta normala.

LEGENDA:
— Conducta distribuție gaze naturale PR existentă, montată îngropat
— Racord gaze naturale PR proiectat, montat îngropat
— Limita incinta imobil mun. Craiova, str. Dimitrie Cantemir, nr. 2, bl. F, jud. Dolj
— Imobil pentru care se executa extinderea si racordul de gaze naturale

NOTĂ: Constructorul, în timpul execuției, va lua toate măsurile care se impun pentru respectarea "NTPEE - 2018"

Verificator/Expert	Nume:	Semnatura:	Cerinta:	Referat/Expertiza - Nr.	/ Data
Expert				Expertiza - Nr.	/ Data
Verificator					
Verificator					
Proiectant de specialitate	S. RO				

Inst. aut. ANRE: ing
Autorizație nr.: 20
Specificatie
Sef proiect
Proiectat
Desenat