






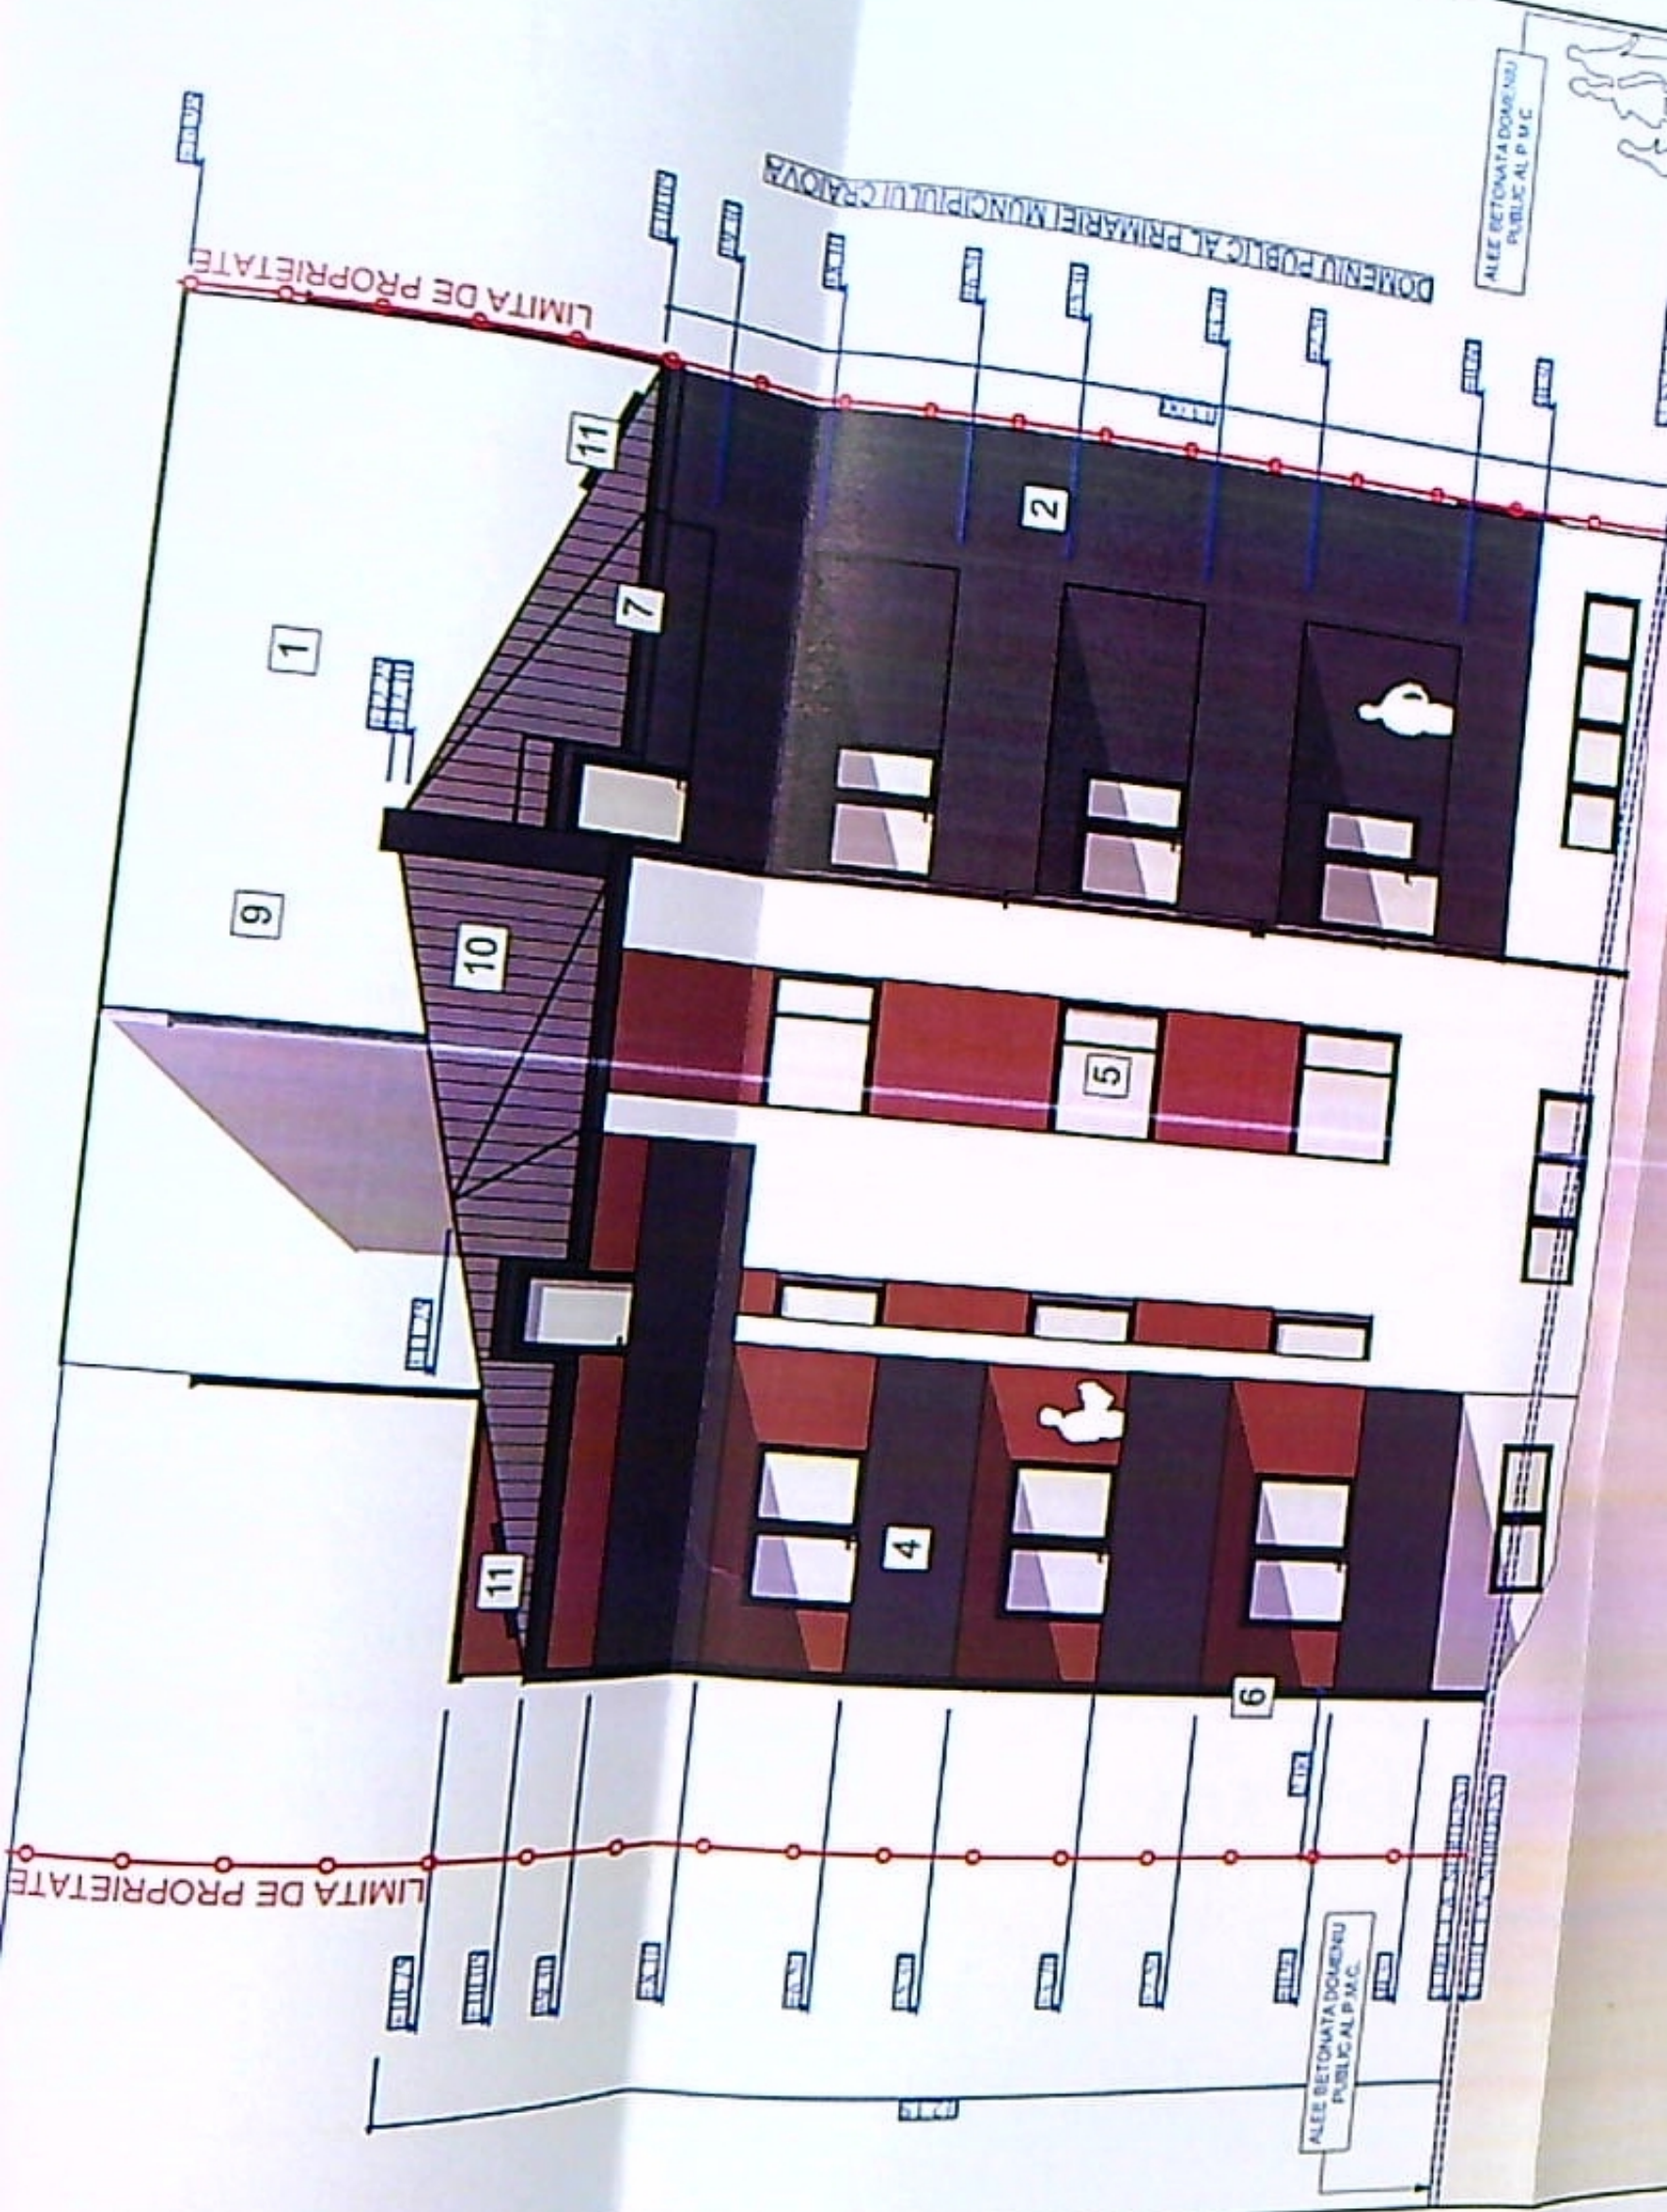

# **Fatădă Secundară - Nord** **scara 1:100**

## **Legendă:**

- 1 Tencuială exterioră culoare albă
- 2 Tencuială exterioră culoare gri închis - antracit
- 3 Trotuar perimetral
- 4 Parapet zidarie h=90, culoare gri închis, alb, sticlă
- 5 Tămplărie p.v.c. cu geam termopan triplu strat, profil gri
- 6 Burlan tablă gri închis
- 7 Igheab tablă gri închis
- 8 Tămplărie metal, profil gri închis
- 9 Tencuială exterioră culoare maro
- 10 Încălziroare tablă falșuită, culoare gri
- 11 Fereastră tip "VELUX" acțiune pod neîncălzit

|                                                     |  |                              |  |
|-----------------------------------------------------|--|------------------------------|--|
| Categorie de importanță: conform HGR 766/2017, C.   |  | Cota terenului amenajat:     |  |
| Clasa de importanță: III conform normativ P100/2013 |  | C.T.A. - NORD-VEST = -1.85 m |  |
| Cota terenului natural:                             |  | C.T.A. - SUD-VEST = -4.00 m  |  |
| C.T.N. - NORD-VEST = -1.95 m                        |  | C.T.A. - NORD-EST = -1.00 m  |  |
| C.T.N. - SUD-VEST = -4.10 m                         |  | C.T.A. - SUD-EST = -3.65 m   |  |
| C.T.N. - NORD-EST = -1.10 m                         |  |                              |  |
| C.T.N. - SUD-EST = -3.75 m                          |  |                              |  |
| VERIFICATOR                                         |  | NUME                         |  |

|   |                      |            |            |            |      |            |            |            |     |            |      |
|---|----------------------|------------|------------|------------|------|------------|------------|------------|-----|------------|------|
| CERINTA   | REFERAT - Nr. DATA   |            |            |            |      |            |            |            |     |            |      |
| CERINTA   | EXPERTIZA - Nr. DATA |            |            |            |      |            |            |            |     |            |      |
| REMARKA   |                      |            |            |            |      |            |            |            |     |            |      |
| <table border="1"> <tr> <td>PROIECTANT</td><td>14/02/2019</td></tr> <tr> <td>PROIECTANT</td><td>OTAC</td></tr> <tr> <td>PROIECTANT</td><td>PLANȘA NR.</td></tr> <tr> <td>PROIECTANT</td><td>AT4</td></tr> <tr> <td>PROIECTANT</td><td>TEMA</td></tr> </table> |                      | PROIECTANT | 14/02/2019 | PROIECTANT | OTAC | PROIECTANT | PLANȘA NR. | PROIECTANT | AT4 | PROIECTANT | TEMA |
| PROIECTANT   | 14/02/2019           |            |            |            |      |            |            |            |     |            |      |
| PROIECTANT   | OTAC                 |            |            |            |      |            |            |            |     |            |      |
| PROIECTANT   | PLANȘA NR.           |            |            |            |      |            |            |            |     |            |      |
| PROIECTANT   | AT4                  |            |            |            |      |            |            |            |     |            |      |
| PROIECTANT   | TEMA                 |            |            |            |      |            |            |            |     |            |      |

JUDETUL DOLOJ  
PRIMARIA MUNICIPIULUI CRAIOVA  
VIZAT SPRE NESCHIMBARE  
NR. 6 construire  
Anexa la autorizația de construire  
Nr. 469 din 20.07.2019  
Anexa la




COTA NIVEL CURENT DEMISOL = -3.50  
COTA NIVEL CURENT PARTER = ± 0.00  
COTA NIVEL CURENT ETAJ 1 = ± 2.80  
COTA NIVEL CURENT ETAJ 2 = ± 5.60  
COTA NIVEL CURENT ETAJ 3 = ± 8.40  
COTA NIVEL CURENT POD = ± 11.20





### Legendă:

- 1 Tencuială exterioră culoare alba
- 2 Tencuială exterioră culoare gri închis - antracit
- 3 Trotuar perimetral
- 4 Parapet zidarie hp=90, culoare gri închis, alb, sticlă
- 5 Tâmplărie p.v.c. cu geam termopan triplu strat, profil gri
- 6 Burlan tablă gri închis
- 7 Jgheab tablă gri închis
- 8 Tâmplărie metal, profil gri închis

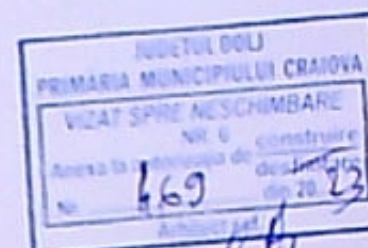



|                                |      |                                 |         |
|--------------------------------|------|---------------------------------|---------|
| <u>COTA TERENULUI NATURAL:</u> |      | <u>COTA TERENULUI AMENAJAT:</u> |         |
| C.T.N. - NORD-VEST = -1,95 m   |      | C.T.A. - NORD-VEST = -1,85 m    |         |
| C.T.N. - SUD-VEST = -4,10 m    |      | C.T.A. - SUD-VEST = -4,00 m     |         |
| C.T.N. - NORD- EST = -1,10 m   |      | C.T.A. - NORD- EST = -1,00 m    |         |
| C.T.N. - SUD-EST = -3,75 m     |      | C.T.A. - SUD-EST = -3,65 m      |         |
| VERIFICATOR                    | NUME |                                 | CERINTA |
| EXPERT                         | NUME |                                 | CERINTA |
| PROIECTANT GENERAL             |      |                                 |         |





#### Legendă:

- 1 Tencuială exterioră culoare alba
- 2 Tencuială exterioră culoare gri închis - antracit
- 3 Trotuar perimetral
- 4 Parapet zidarie hp=90, culoare gri închis, alb, sticlă

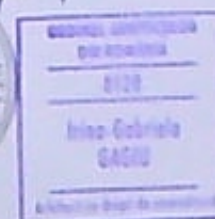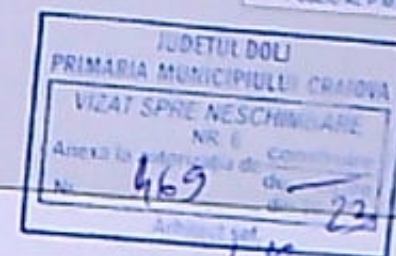

**Fațadă laterală -Est**  
**scara 1:100**


COTA TERENULUI NATURAL:  
C.T.N. - NORD-VEST = -1,95 m

COTA TERENULUI AMENAJAT:  
C.T.A. - NORD-VEST = -1,85 m

COTA NIVEL CURENT DE MIȘCARE = -3,50  
COTA NIVEL CURENT DE MIȘCARE

Categorie de importanță, conform HG 766/97, art. 1  
Clasă de importanță, conform normativ P100/2013



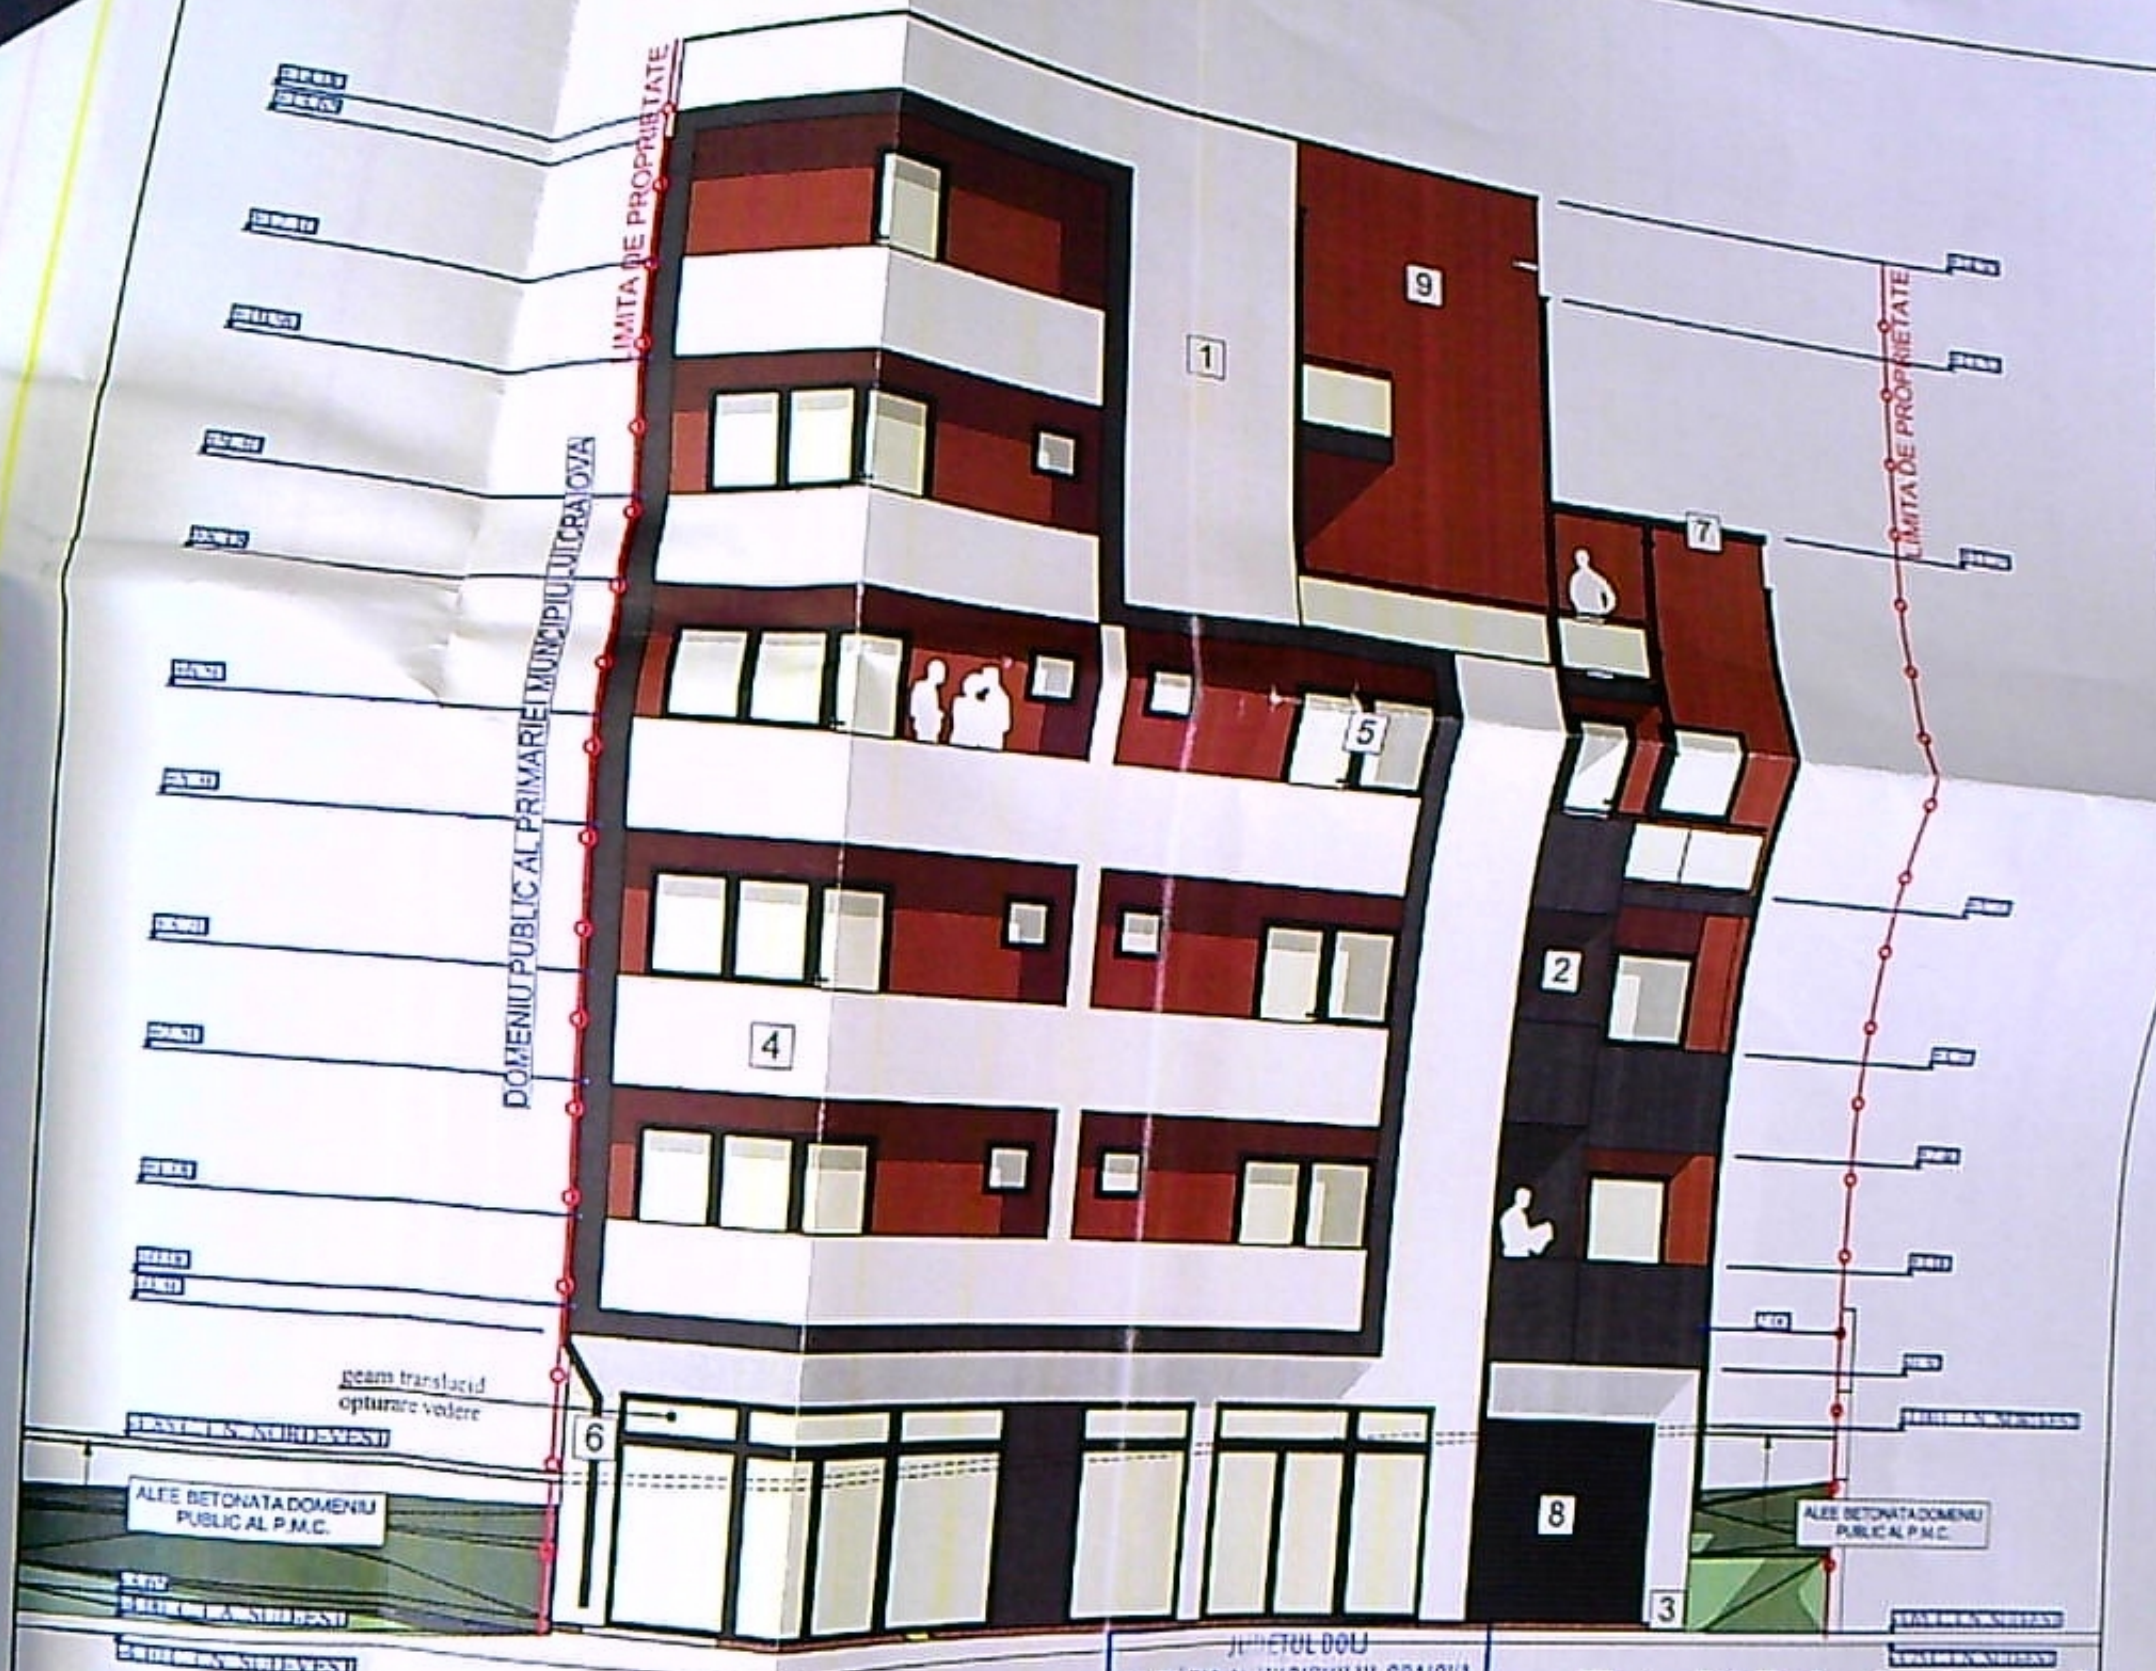

JUDEȚUL DOLJ  
 PRIMĂRIA MUNICIPIULUI CRAIOVA  
 VIZAT SPRE NESCHIMBARE  
 NR. 6  
 Anexa la autorizația de construire  
 Nr. 469  
 16/247/2002  
 OVA-ROMANIA

## Fațadă Principală - Sud scara 1:100

### Legendă:

- 1 Tencuială exterioră culoare albă
- 2 Tencuială exterioră culoare gri închis - antracit
- 3 Trotuar perimetral
- 4 Parapet zidarie hp=90, culoare gri închis, alb, sticlă
- 5 Tamplărie p.v.c. cu geam termopan triplu strat, profil gri
- 6 Burlan tablă gri închis

