


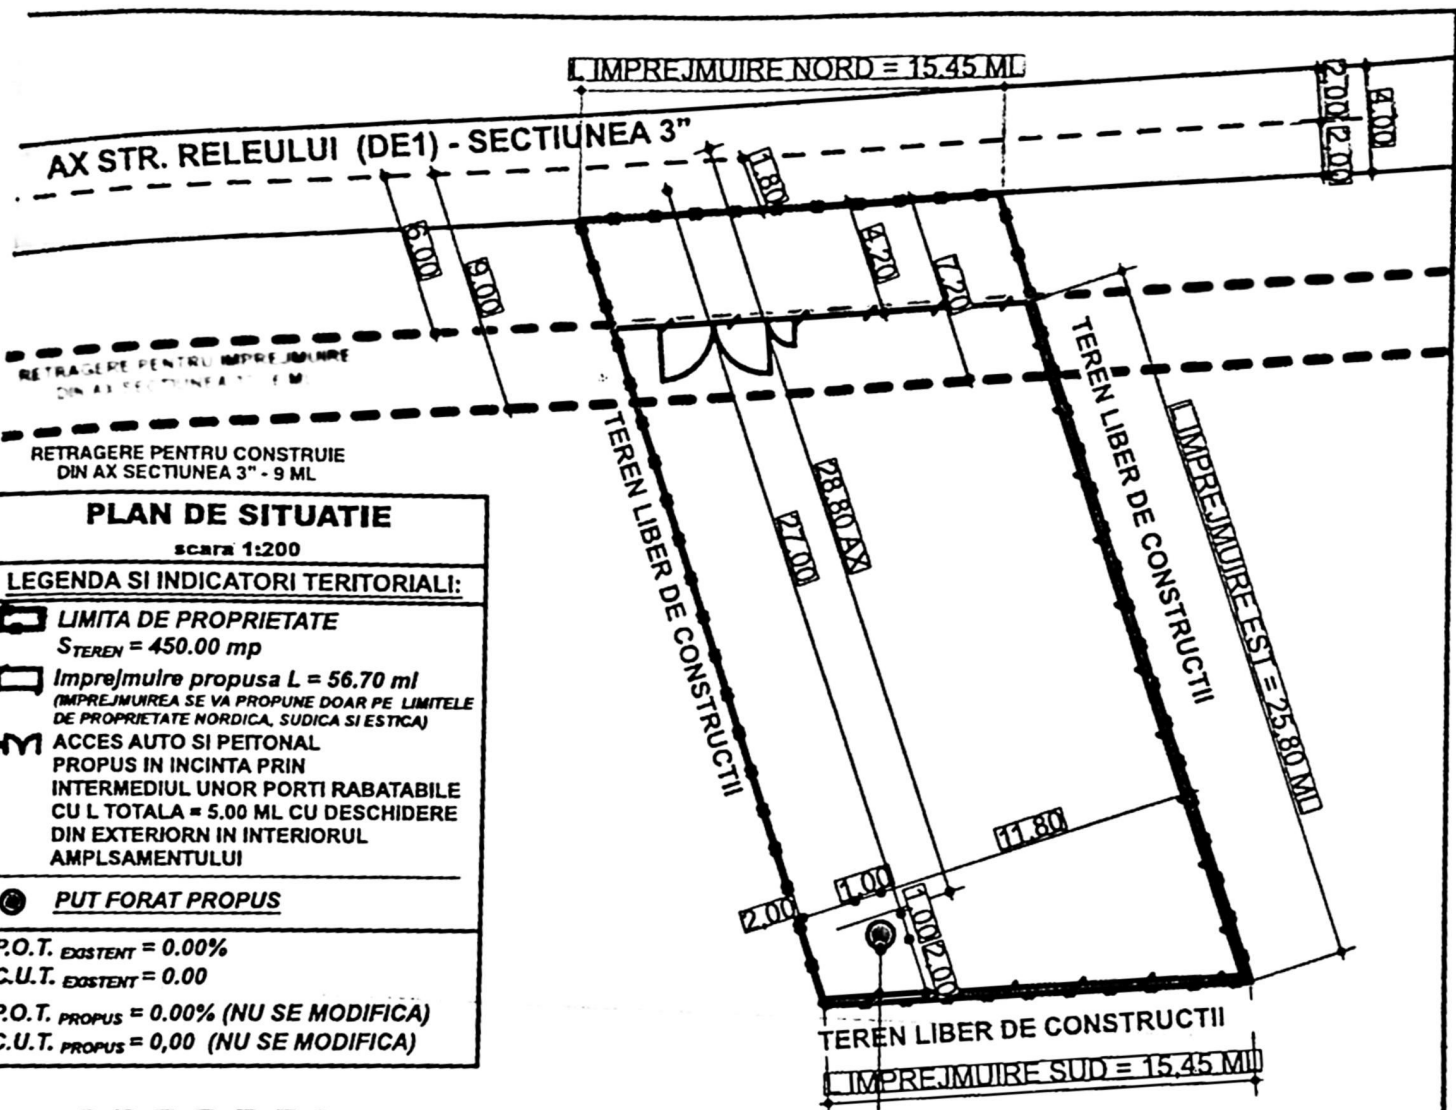

PLAN DE SITUATIE
SCALA 1:200

LEGENDA SI INDICATORI TERITORIALI:

LIMITA DE PROPRIETATE
S_{TEREN} = 450.00 mp

Imprejmuire propusa L = 56.70 ml
(IMPREJMUIREA SE VA PROPUNE DOAR PE LIMITELE DE PROPRIETATE NORDICA, SUDICA SI ESTICA)

ACCES AUTO SI PEITONAL
PROPUS IN INCINTA PRIN INTERMEDIUL UNOR PORTI RABATABILE CU L TOTALA = 5.00 ML CU DESCHIDERE DIN EXTERIOR IN INTERIORUL AMPLSAMENTULUI

PUT FORAT PROPUS

P.O.T. EXISTENT = 0.00%
C.U.T. EXISTENT = 0.00

P.O.T. PROPUS = 0.00% (NU SE MODIFICA)
C.U.T. PROPUS = 0.00 (NU SE MODIFICA)

JUDETUL DOLO
PRIMARIA MUNICIPIULUI CRAIOVA
VIZAT SPRE NESCHIMBARE
NR. 4 construire
Anexa la autorizatia de construire
Nr. 290 din 17.05.2023
Arhitectul
Coman

PROIECTARE SI CONSULTANTA
CUI: RO14591403
RAY
CONSULTING
S.R.L.
J1613472002
CRAIOVA-ROMANIA

CA. N. ARHITECTILOR
DIN ROMANIA
8128
GAGIU
GAGIU

2024

55321/18.02.2025
NEPUN