


AMENAJARE MANSARDA IN POD EXISTENT LA CLADIRE
P+2 CU FUNCTIUNEA DE LOCUINTE COLECTIVE
mun. Craiova, Str. POTELU, nr. 90, JUD. DOLJ

- Legenda
- Limita de proprietate exclusiva L=145.90ml
 - LOCUINTE P+2E
 - Circulatii pietonale si auto
 - Spatii verzi amenajate
 - Acces pietonal si auto
 - Imprejurare teren
 - Parcarea auto 11 locuri

S teren =1307.00mp;	Scd(mp)	738.00
CONSTRUIRE LOCUINTE	Sc(mp)	239.00
LOCUINTE P+2E EXISTENT	Scd(mp)	195.10
AMENAJARE MANSARDA PROPOS	Scd(mp)	933.10
TOTAL		
POT propus:	18.28%	
CUT propus:	0.71	
POT existent:	18.28%	
CUT existent:	0.56	

PRIMĂRIA MUNICIPIULUI CRAIOVA
VIZAT SPRE NESCHIMBARE
Aneta la autoritatea de construire
Nr. 58
Arhitect: Sot.

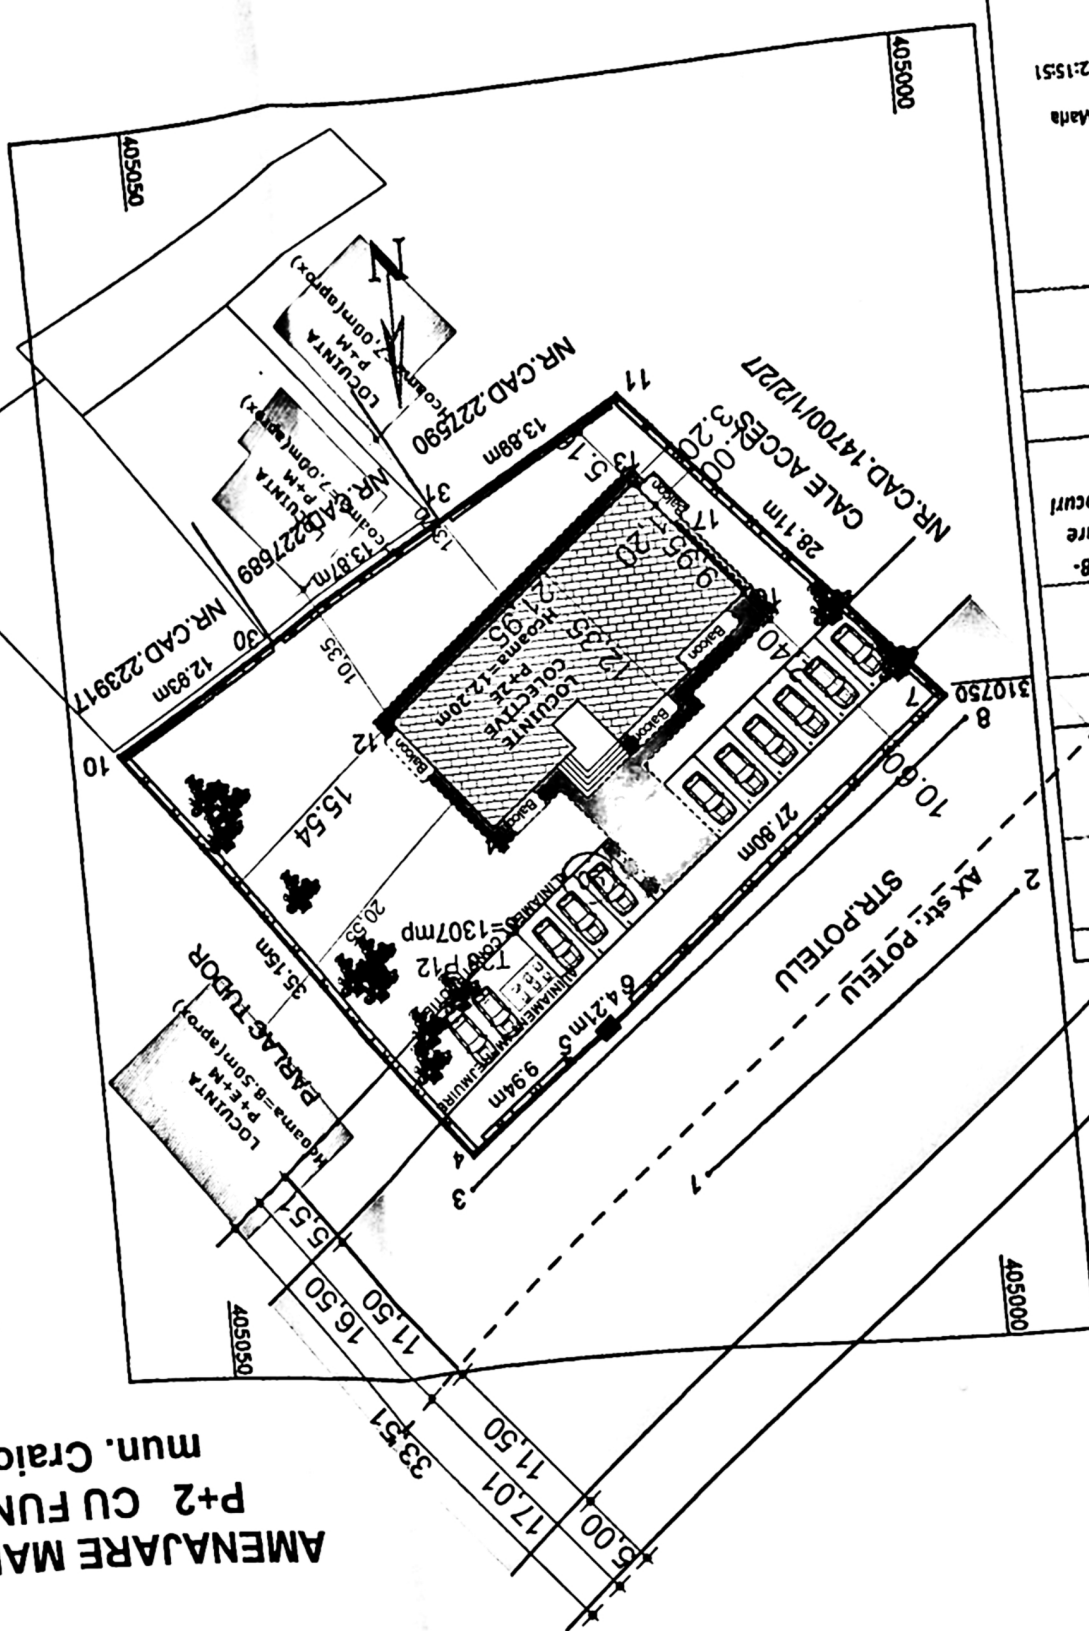

INTRAVILAN
SCALA 1 : 500
PLASAMENT SI DELIMITARE A IMOBILULUI

Suprafata masurata a imobilului (mp)	1307 mp
Adresa: Craiova, Str. Potelu, nr. 90 (fost T 28, P 12, lotul 8) Jud. Dolj	UAT
	CRAIOVA

A. Date referitoare la teren	
Suprafata (mp)	1307
IMPREJMURI DIN GARDURI DE CIMENT, METAL	1307
B. Date referitoare la constructii	
Suprafata construita la	
sol	
Locuinta colectiva P + 2 Et. construita in anii 2018-2020, suprafata construita desfasurata 738 mp, are certificat de performanta energetica, prezinta 9 locuri de parcare	239
Suprafata totala masurata a imobilului = 1307 mp	239
Suprafata din act = 1307 mp	

ANU ION, AUTORIZATIA
0040, CATEGORIA B
Incompletat in
recomandarea
responsabilitate cu
Semnat
Stampa digitala de
BUTOIANU ION
Data: 2020.09.17
+03'00'

Inspector
Confirm introducerea imobilului in baza de date
Integrate si atribuirea nr. cadastral
Semnatura si stampila
Maria Basescu
Data: 2020.10.15 12:15:51
+03'00'


Data: 185637/2020

FATADA PRINCIPALA NORD-VEST


scara: 1:100

PRIMĂRIA MUNICIPIULUI ERDINEA
VIZAT SPIRE NESCHIMBARE
Amasa la Buletinul de Construcții
Nr. 58 din 20.2.2000

Arhitect șef
[Signature]

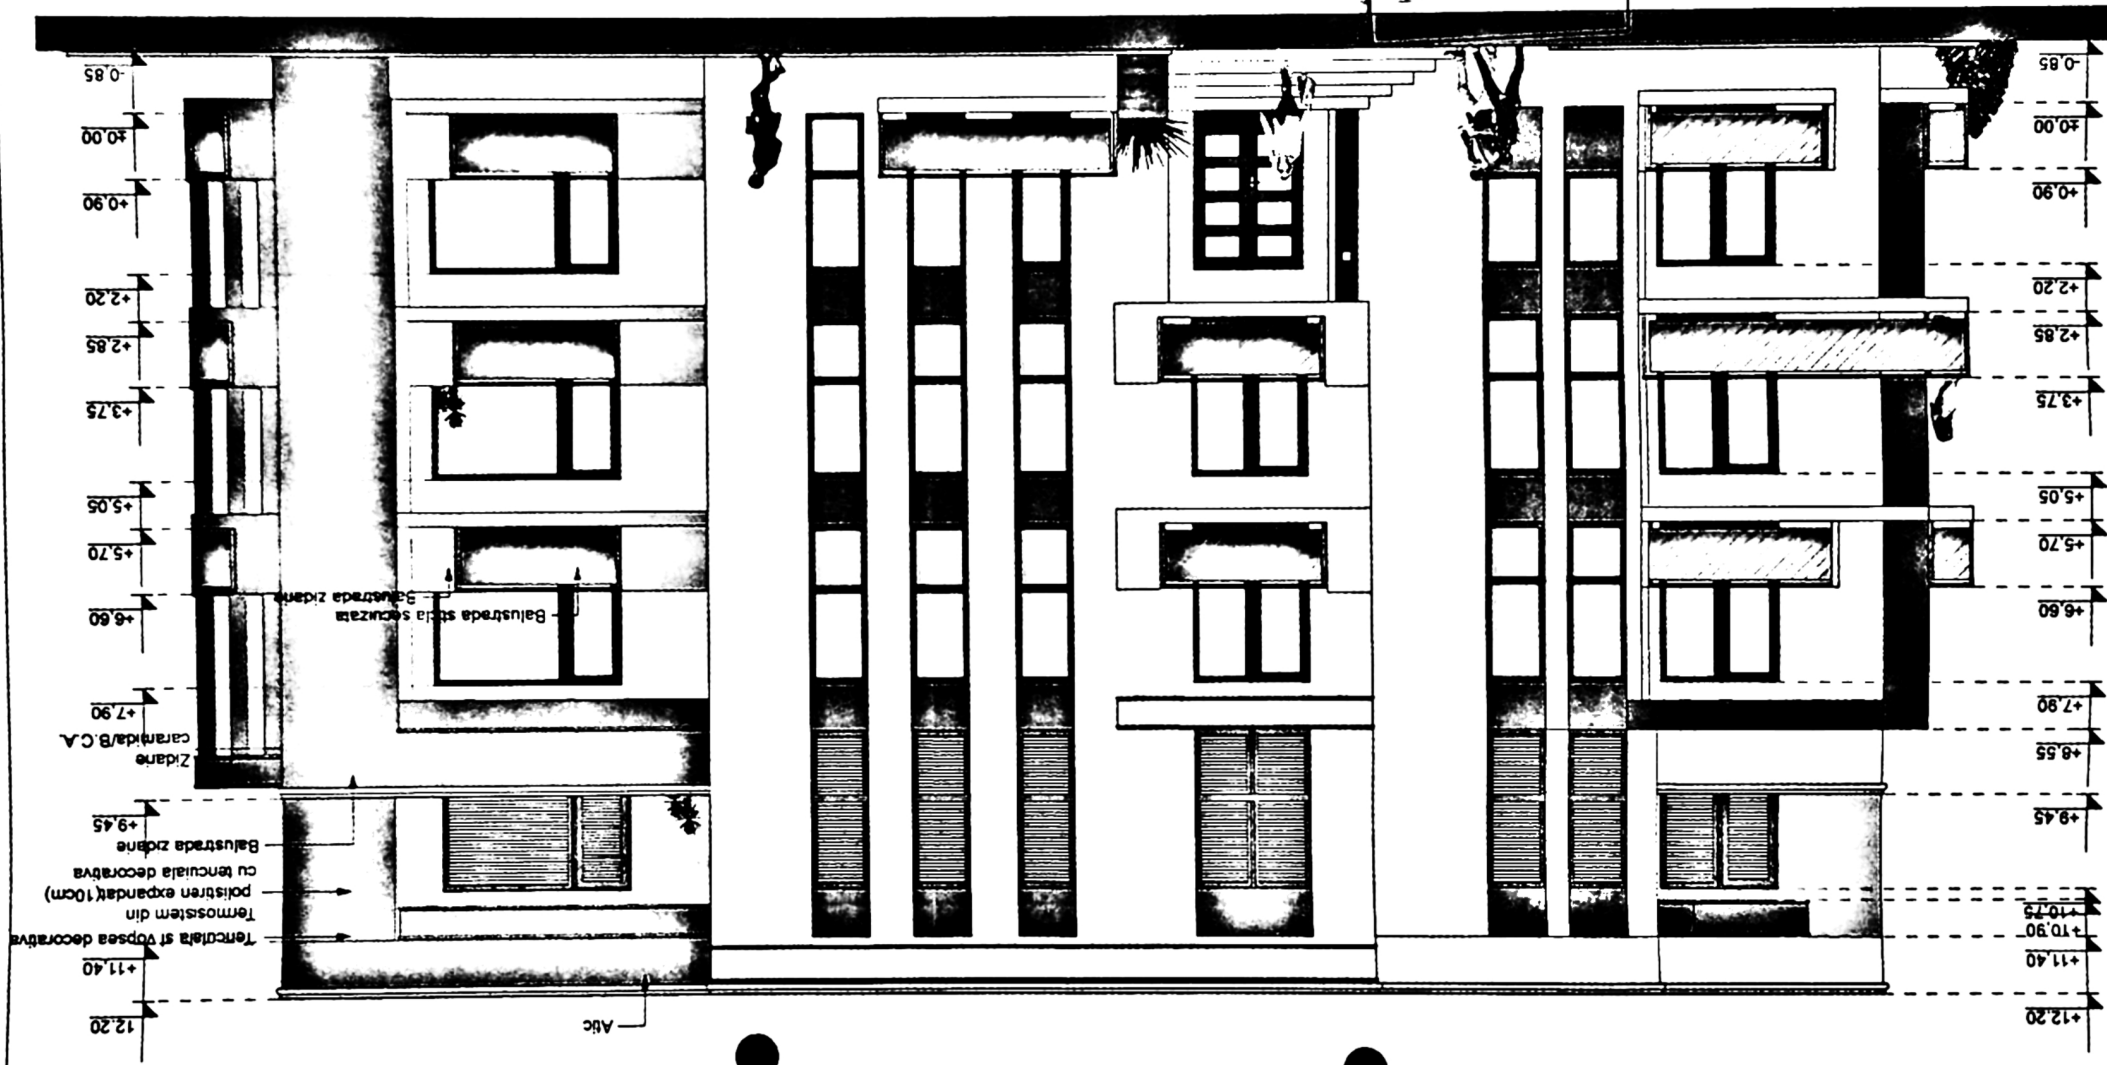


FATADA POSTERIOARA SUD-EST
scara: 1:100

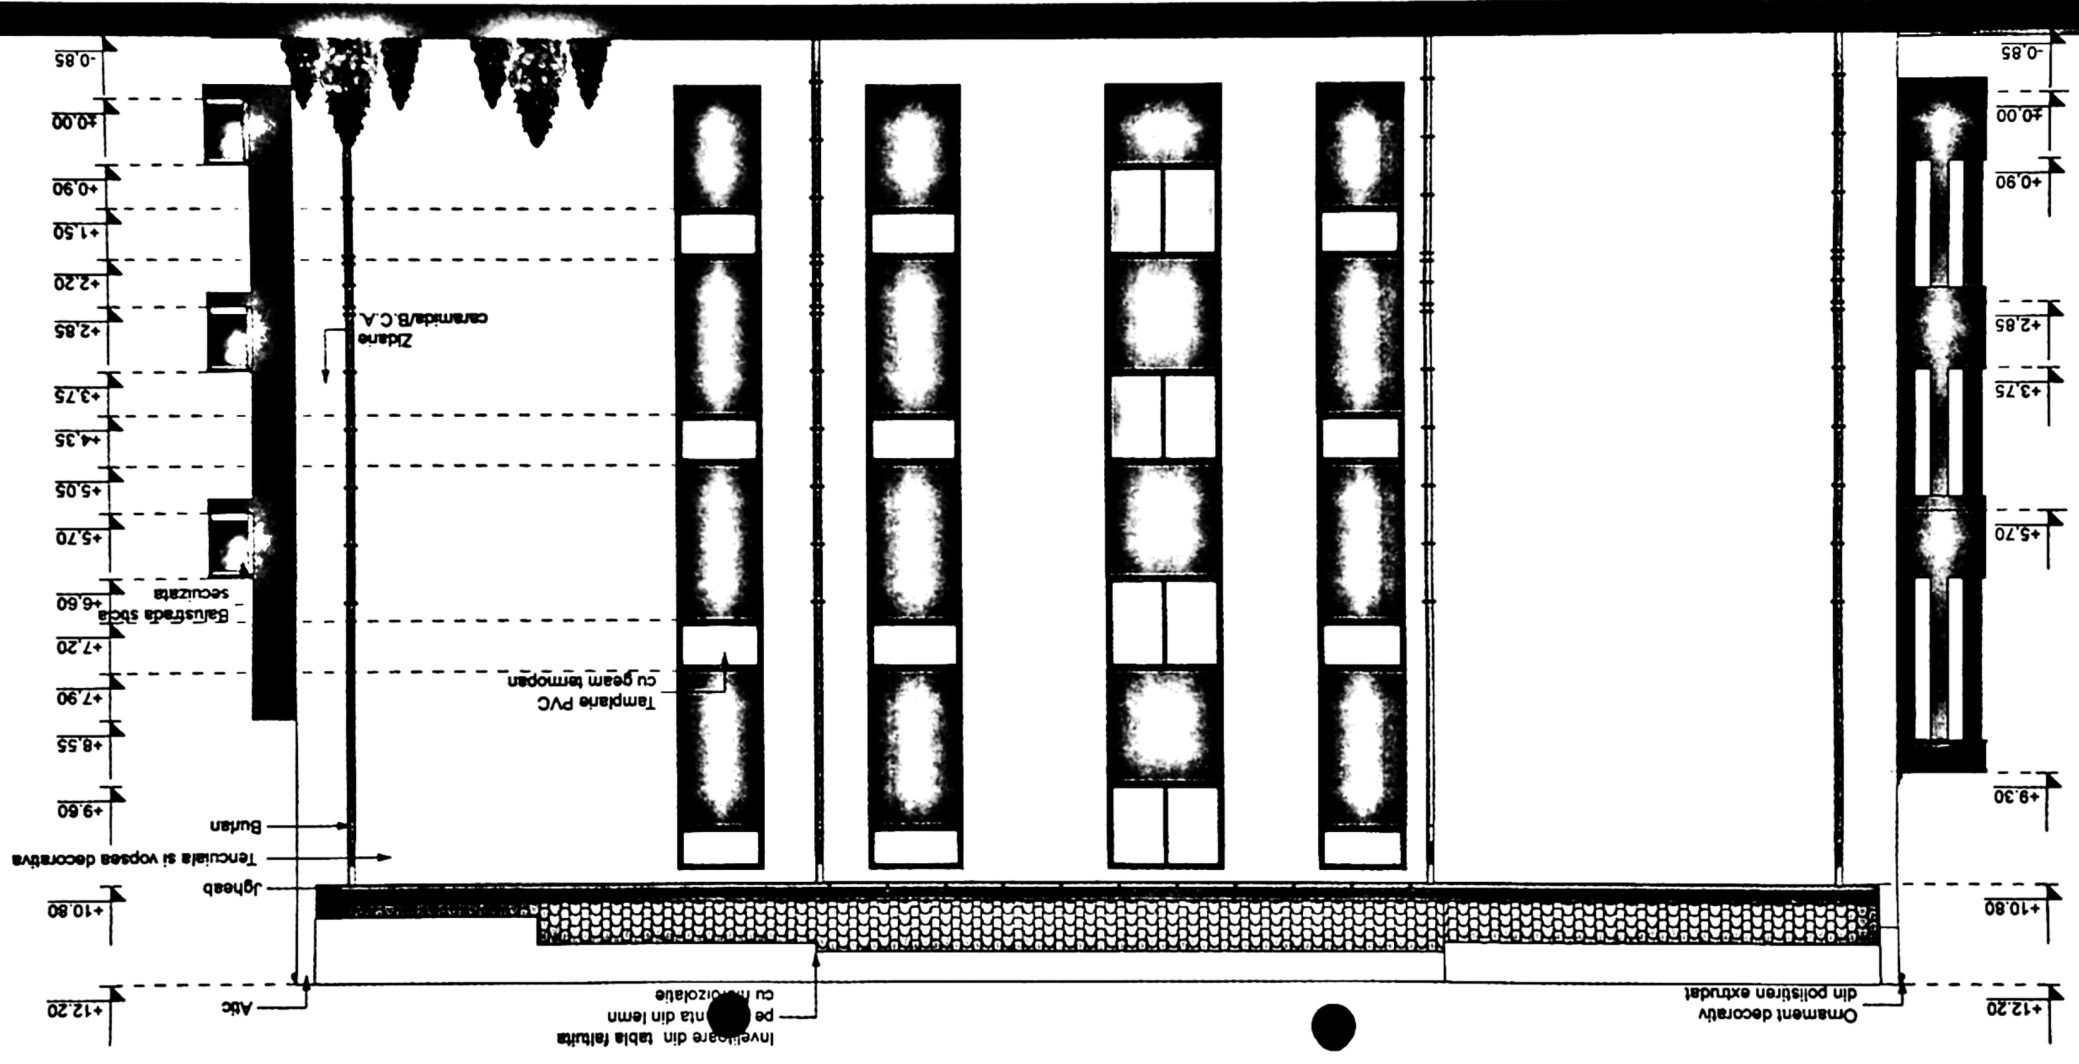

VIZAT SPHE MERSURIMILE
Amplas la subscrisa de
Nr. 5.2. din 20.08.2008

Arhitect: [Signature]

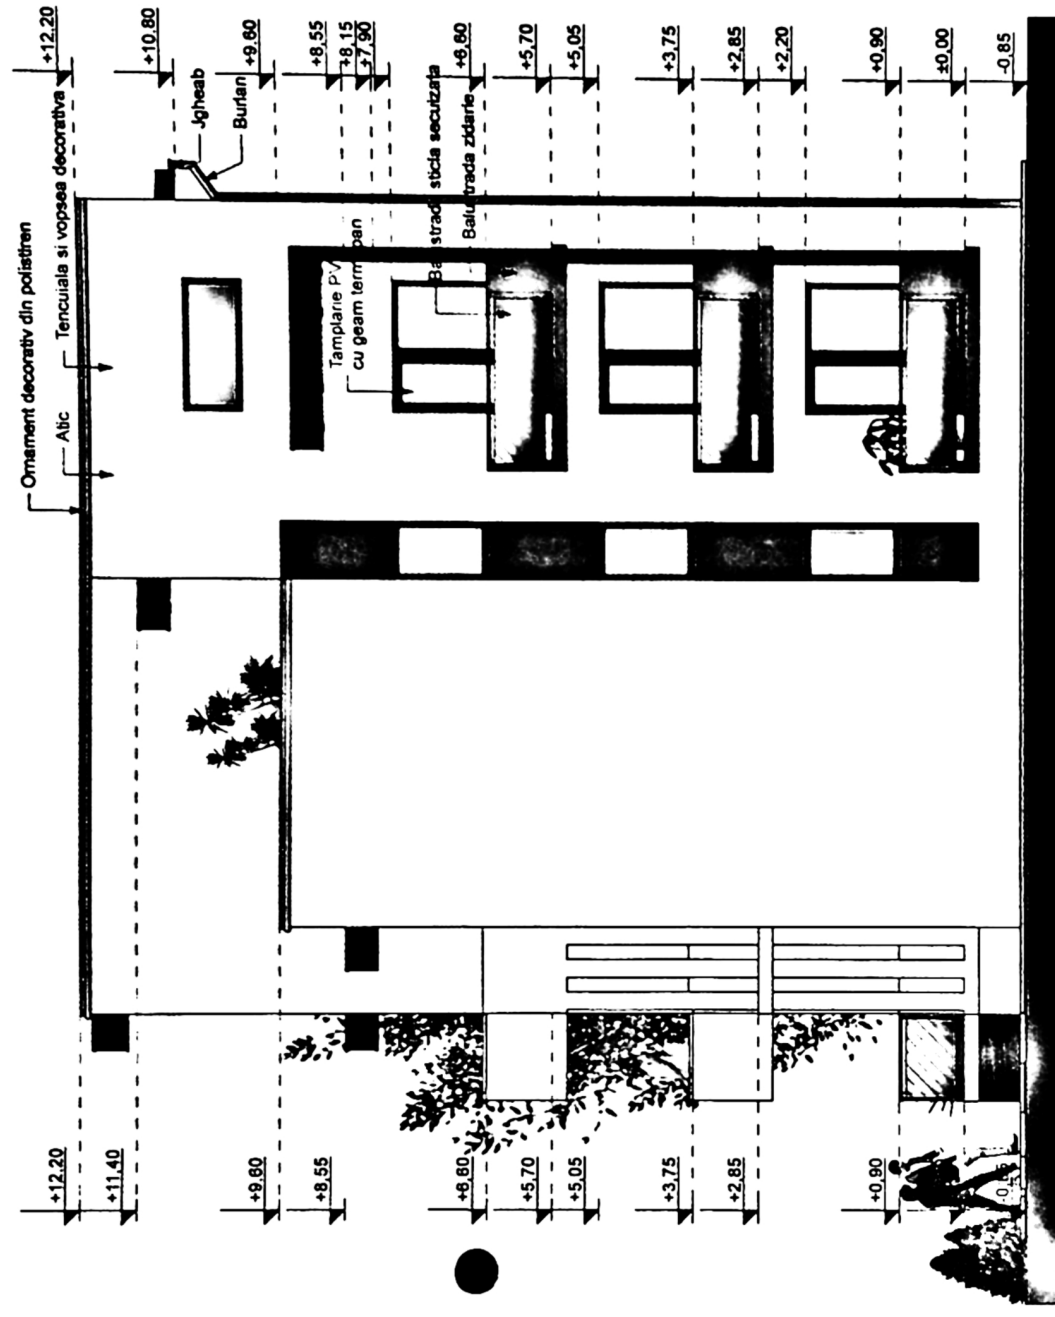

FATADA LATERALA DREAPTA SUD-VEST
scara: 1:100

PROIECTUL LUCRULUI
PRIMĂRIA MUNICIPIULUI CRAIOVA
VIZAT SPRE RECHIZITARE
Anexa la autorizația de construire
Nr. 58 din 20.11.2011

