


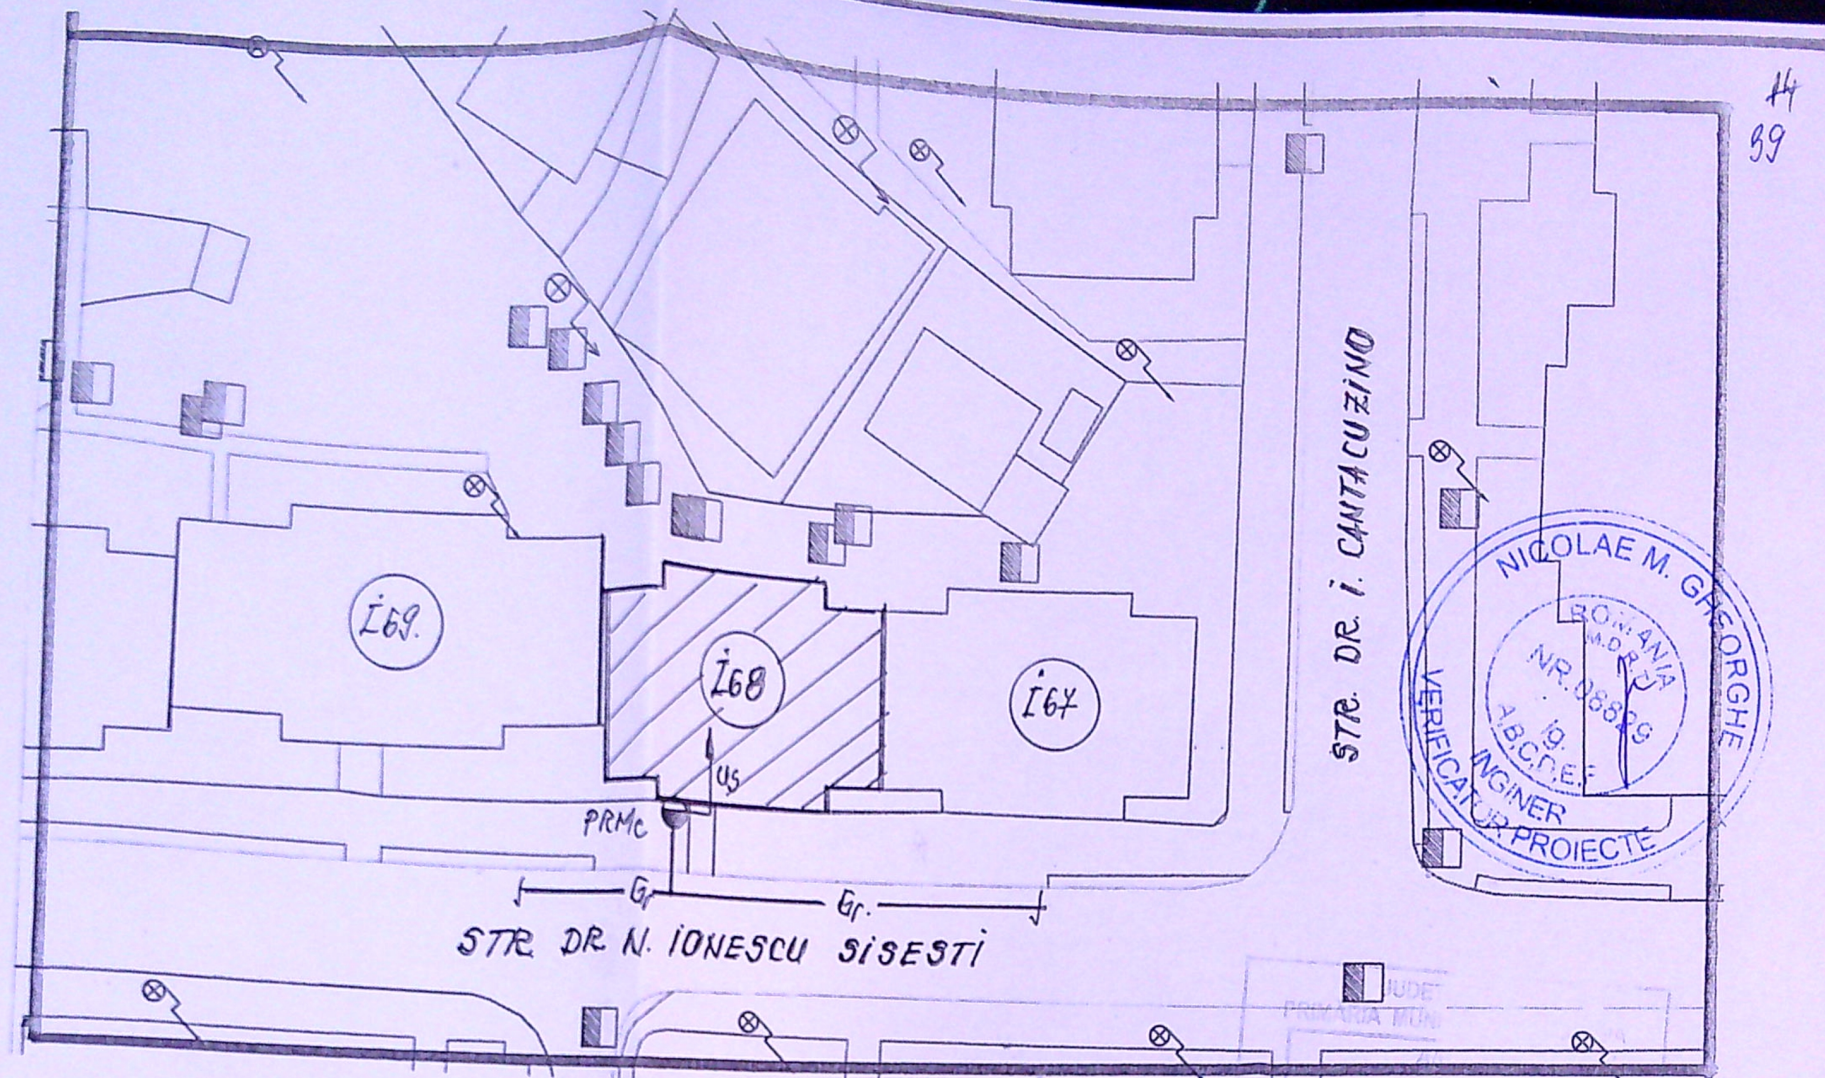

NOTA IMPORTANTA!

Instalatia proiectata se executa pe casa scarii blocului I68, sc.1

Nu se fac sapaturi si lucrari pe domeniul public

LEGENDA

- Conducta gaze naturale presiune redusa montata ingropat
- Bransament gaze nat. presiune redusa existent de 63 mm PE100SDR11
- PRMe Post reglare masurare gaze naturale existent (RTG25, G6)
- Instalatie utilizare gaze naturale separata proiectata
- Imobil pentru care se proiecteaza instalatia de utilizare gaze naturale

SC S.G.D. SISTEM SRL CRAIOVA J16/1647/2003 Aut.nr. 17949/27.02.2018 (valabila pana la 26.02.2025) Tel: 0251466616; e-mail:sgd_sistem@yahoo.com				Beneficiar: MIHAI PASCU Adresa: CRAIOVA, STR. DR. N. IONESCU SISESTI, NR. 13, BL.I68, SC.1, AP.11		Pr.nr 1095/2020
SPECIFICATIE	NUME	SEMNATURA	DATA	SEPARARE INSTALATIE UTILIZARE GAZE NATURALE IN VEDEREA CONTORIZARII PE APARTAMENTE		Faza CU
SEF PROIECT	Ing. Godeanu C.		16/1647/2003 CIF 15873780 CRAIOVA-DOLJ	2020		
PROIECTAT	Ing. Draghici C.		2020	PLAN DE SITUATIE		G1
DESENAT	Ing. Draghici C.		2020			