


PLAN DE AMPLASAMENT SI DELIMITARE Scara 1:500

Nr. cadastral	Suprafata masurata (mp)	Adresa imobilului
338062	815	Intravilan Mun Craiova T27 P3/1 (fost UAT Carcea), jud. Dolj
Cartea Funciara nr.		Unitatea Administrativ Teritoriala (UAT) Craiova

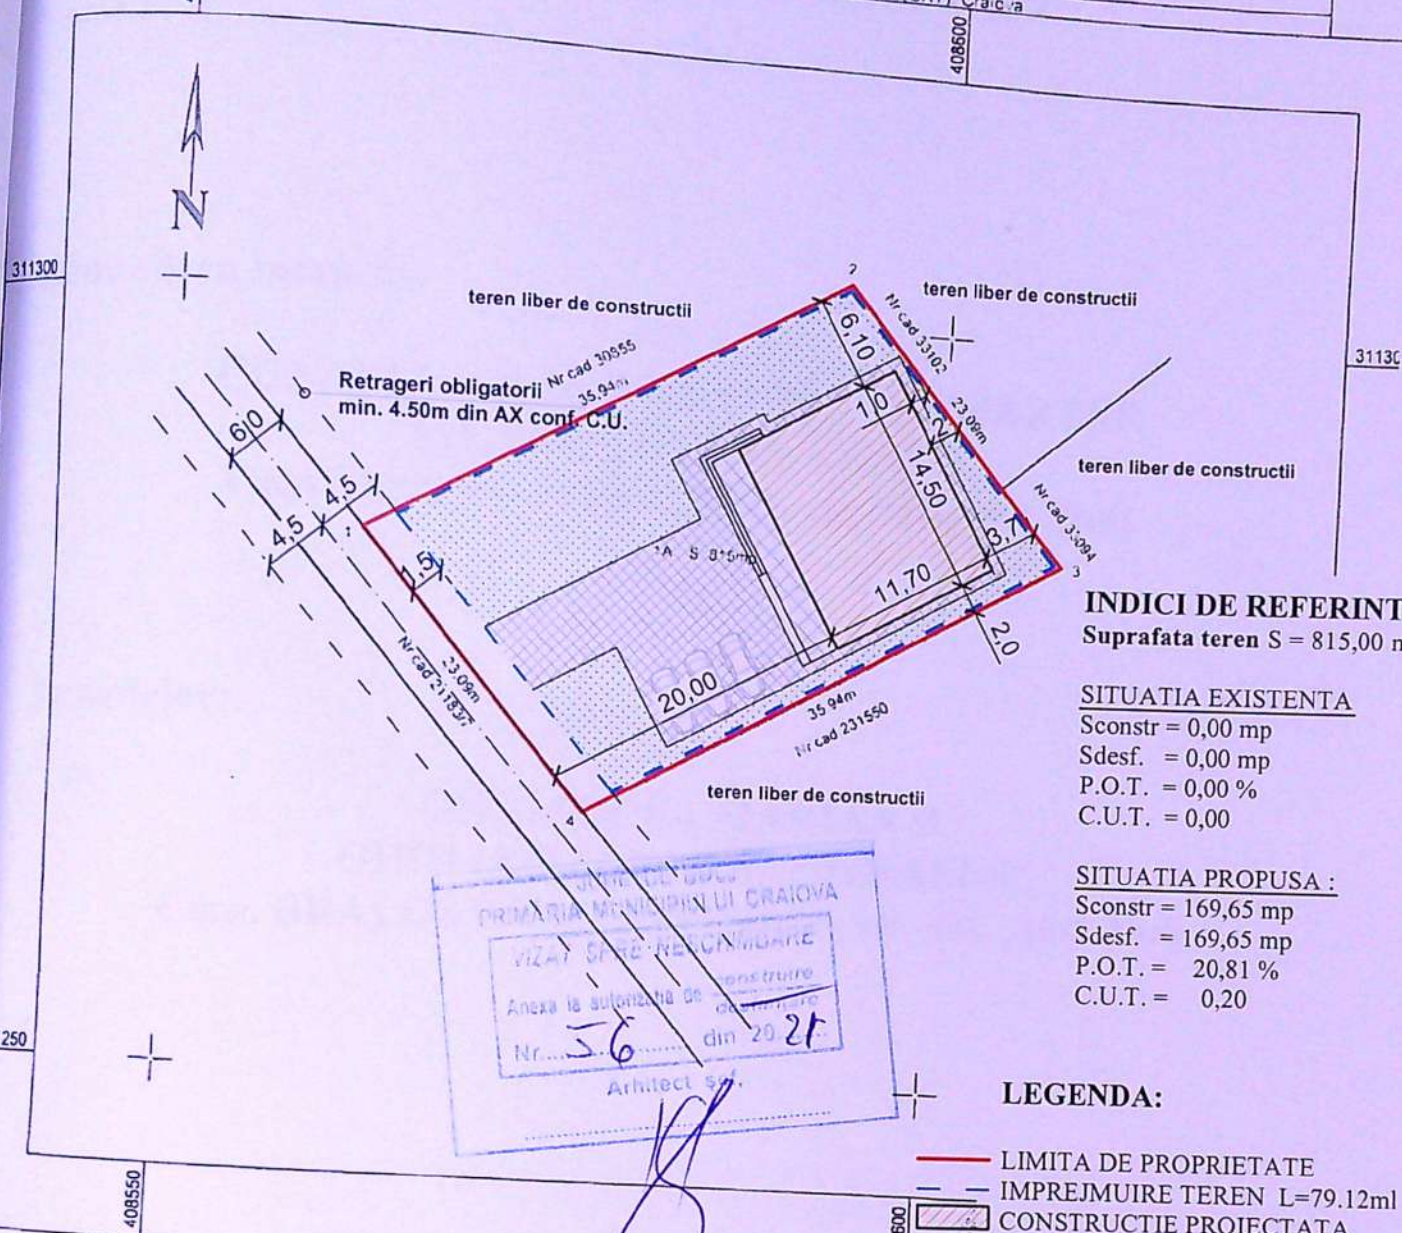

INDICI DE REFERINTA
Suprafata teren S = 815,00 mp

SITUATIA EXISTENTA

Sconstr = 0,00 mp
Sdesf. = 0,00 mp
P.O.T. = 0,00 %
C.U.T. = 0,00

SITUATIA PROPUSA :

Sconstr = 169,65 mp
Sdesf. = 169,65 mp
P.O.T. = 20,81 %
C.U.T. = 0,20

LEGENDA:

- LIMITA DE PROPRIETATE
- IMPREJMUIRE TEREN L=79.12ml
- CONSTRUCTIE PROIECTATA
Sconstr. = 169,65mp
- ALEI PAVAJ S=291.35 mp
- ZONA VERDE S=300.00 mp
- PARCARE S= 54.00 mp

A. Date referitoare la teren

Nr. parcela	Categoria de folosinta	Suprafata (mp)	Mentii
1	A	815	
Total		815	Teren neimprejmuit - limita conventionala

B. Date referitoare la constructii

Cod	Destinatia	Suprafata construita la sol (mp)	Mentii
Total			

Suprafata totala masurata a imobilului = 815mp
Suprafata din act = 815mp

Executant: TOPOELCAD CONSULT S.R.L.


Confirm executarea masuratiilor la teren
corectitudinea intocmirii documentatiei cadastrale si
corespondenta acestora cu realitatea din teren

VERIFICATORI/ NUME SEMNATURA CERINTA



Confirm introducerea imobilului in baza de date integrata si
atribuirea numarului cadastral

REFERAT / EXPERTIZA NR. / DATA

Data: 10.2020
Beneficiar: GHIDARCEA MARIAN si GHIDARCEA ELENA-MIHAELA
Pr. nr.: 75/2020
Titlu proiect: CONSTRUIRE CLADIRE BIROURI PARTER SI IMPREJMUIRE TEREN
CRAIOVA, T 27, P3/1- str. Preciziei, nr. 21C, jud. Dolj
Faza: D.T.A.C. +P.Th
Titlu plansa: PLAN DE SITUATIE
A - 02

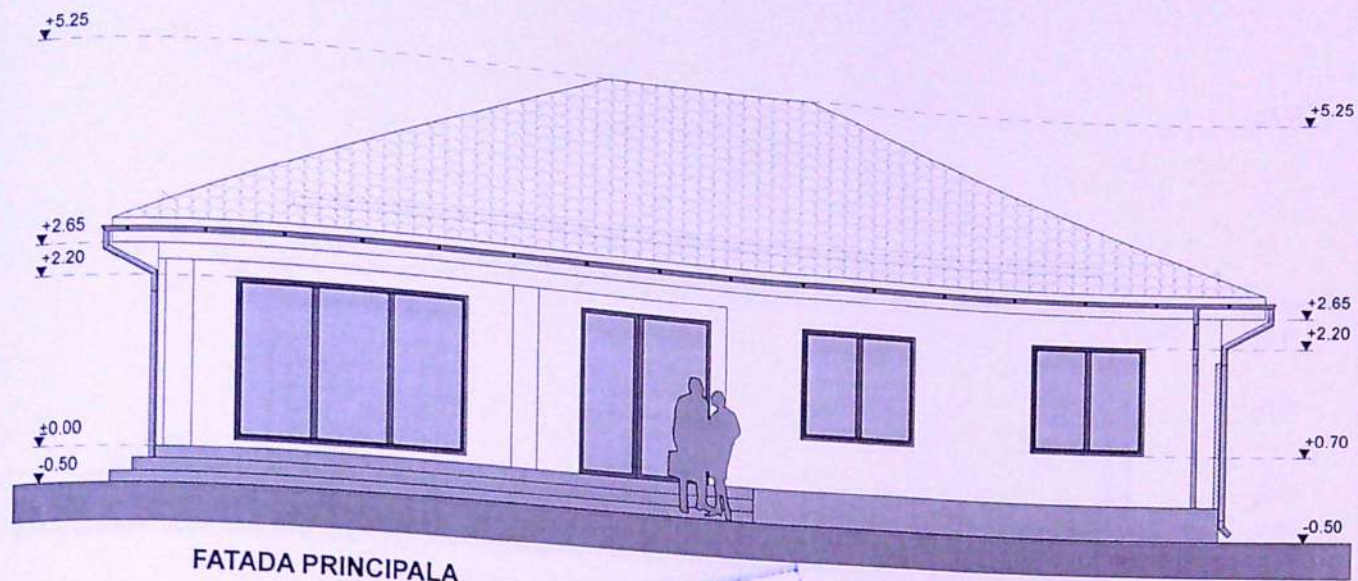

FATADA PRINCIPALA

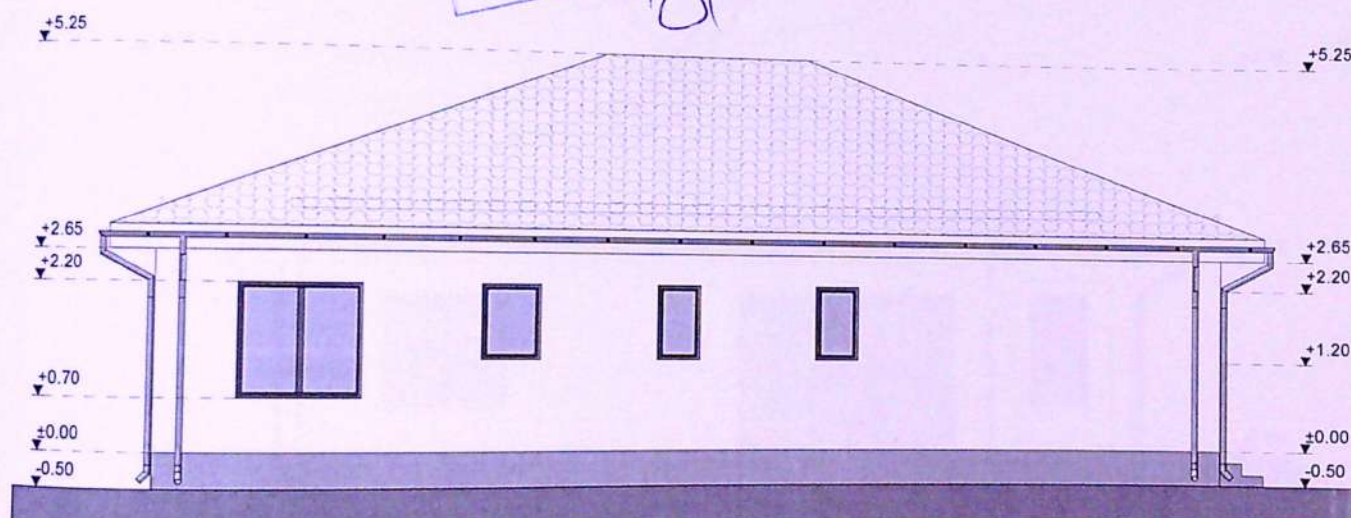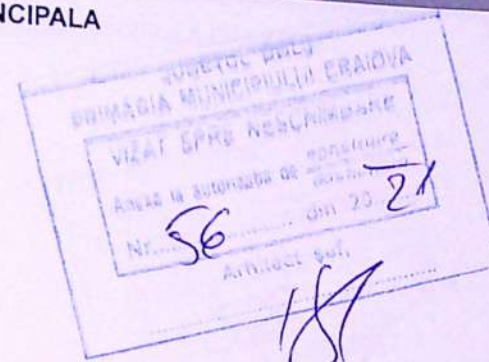

FATADA POSTERIOARA

INVELITOARE TABLA TIP TIGLA - GRI
OPRITORI DE ZAPADA
JGHEABURI SI BURLANE DIN TABLA
GEAM TERMOPAN TAMPLARIE PVC
TENCUIELI DECORATIVE - CREM
TENCUIELI DECORATIVE PENTRU SOCLU - GRI

VERIFICATOR/ EXPERT	NUME	SEMNAȚURA	CERINȚA	REFERAT / EXPERTIZA NR./ DATA	
				Beneficiar:	Pr. nr.:
				GHIDARCEA MARIAN si GHIDARCEA ELENA-MIHAELA	75/2020
				Titlu proiect: CONSTRUIRE CLADIRE BIROURI PARTER SI IMPREJMUIRE TEREN	Faza: D.T.A.C. +P.Th
				CRAIOVA, T 27, P3/1- str. Preciziei, nr. 21C, jud.Dolj	
				Titlu plansa: FATADA PRINC. SI POSTER.	A - 06




24 600

85 4




FATADA LATERALA DREAPTA

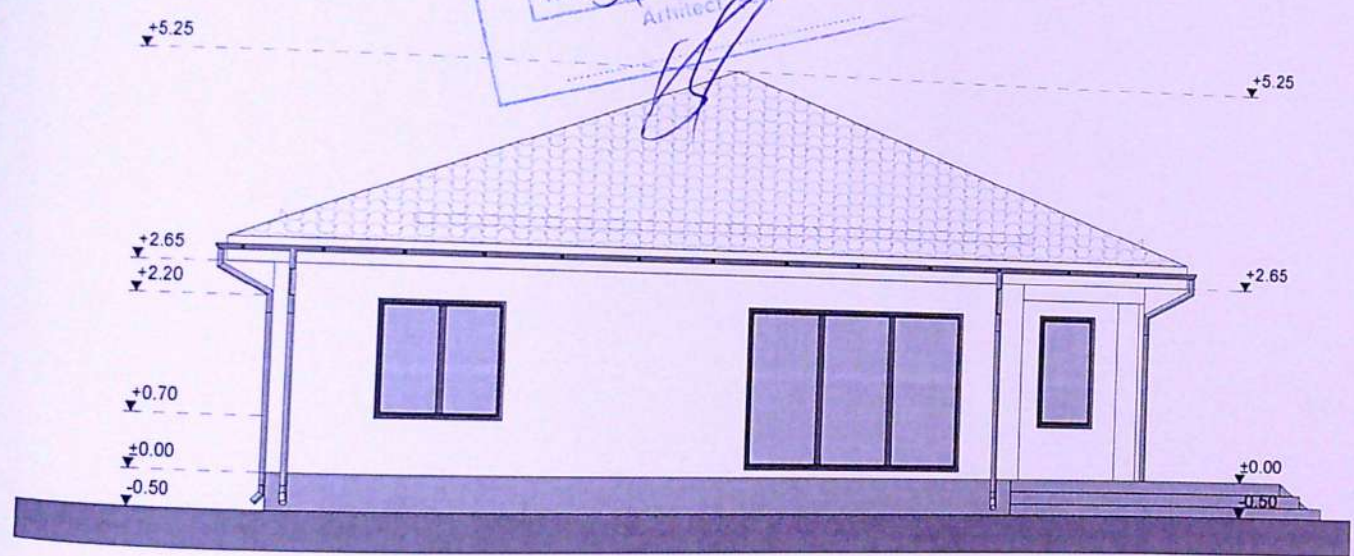

FATADA LATERALA STANGA





INVELITOARE TABLA TIP TIGLA - GRI
OPRITORI DE ZAPADA
JGHEABURI SI BURLANE DIN TABLA
GEAM TERMOPAN TAMPLARIE PVC
TENCUIELI DECORATIVE - CREM
TENCUIELI DECORATIVE PENTRU SOCLU - GRI

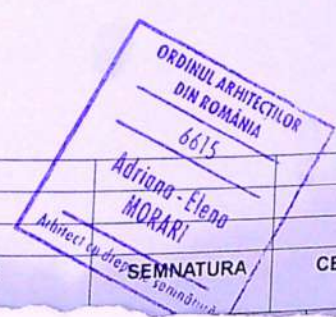

VERIFICATOR/ EXPERT	NUME	SEMNATURA	CERINTA	REFERAT / EXPERTIZA NR./ DATA
				Beneficiar: GHIDARCEA MARIAN si GHIDARCEA ELENA-MIHAELA
				Pr. nr.: 75/2020
				Titlu proiect: CONSTRUIRE CLADIRE BIROURI PARTER SI IMPREJMUIRE TEREN
				Faza: D.T.A.C. +P.Th
				CRAIOVA, T 27, P3/1- str. Preciziei, nr. 21C, jud.Dolj
				Titlu plansa: FATADE LATERALE
				A - 07

2602

8637

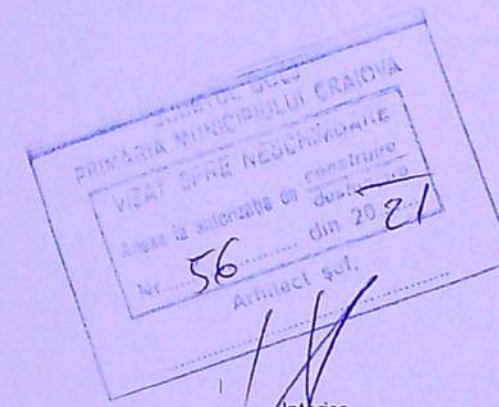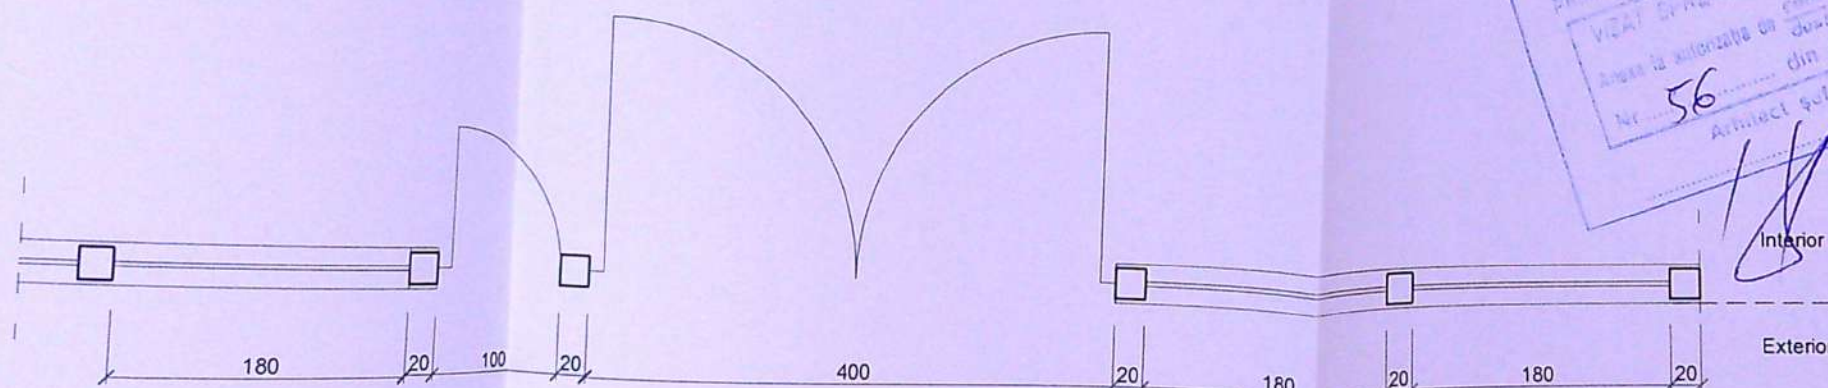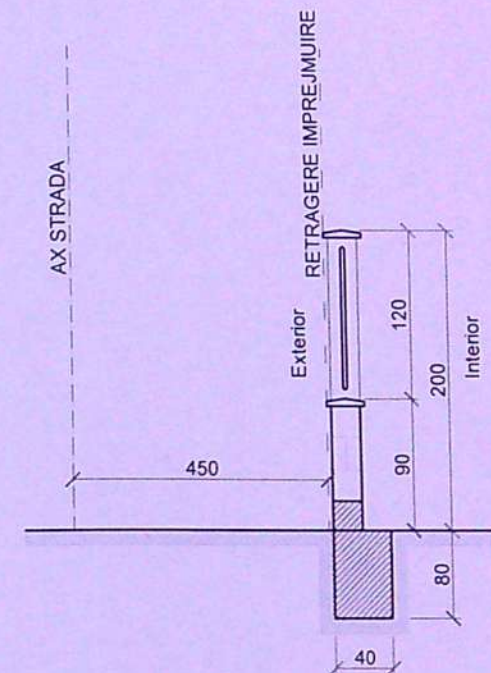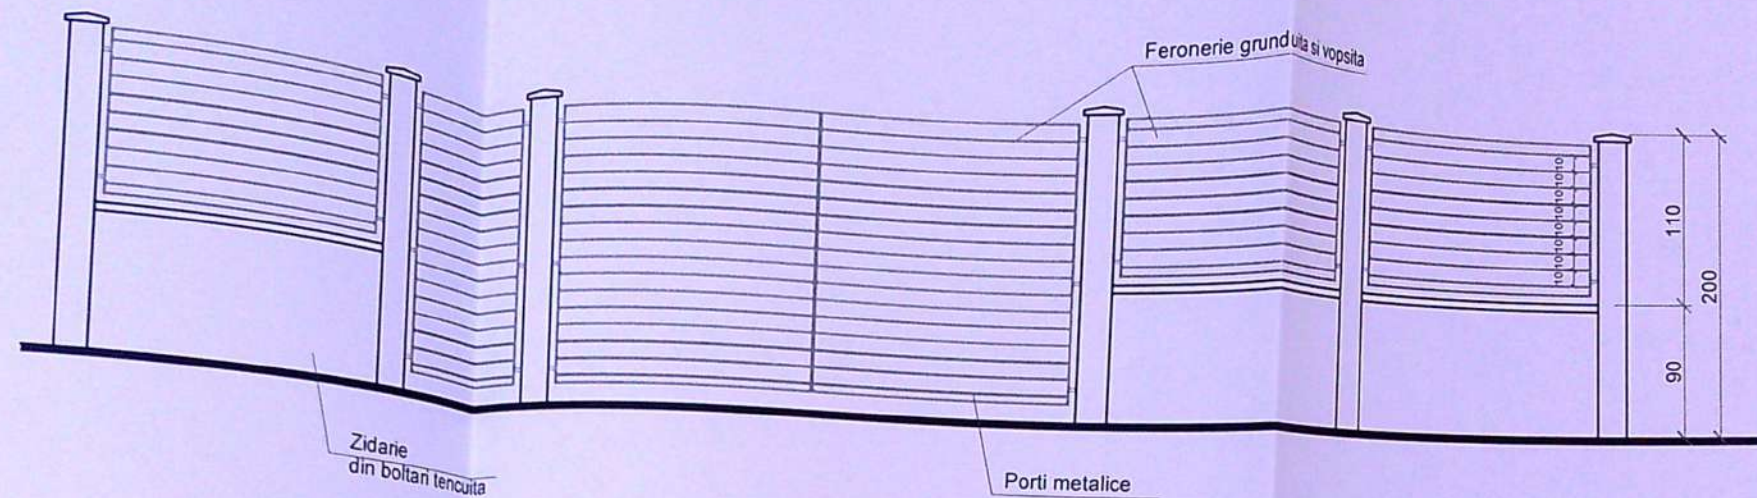

DETALII IMPREJMUIRE



PROIECTANT	NUME	SEMNTURA	CERINTA	REFERAT / EXPERTIZA NR. / DATA	
1				Beneficiar:	Pr.
2020				GHIDARCEA MARIAN si GHIDARCEA ELENA-MIHAELA	75/2
ara:				Titlu proiect:	Fa
				CONSTRUIRE CLADIRE BIROURI PARTER SI IMPREJMUIRE TEREN	D.T
				CRAIOVA, T 27, P3/1- str. Preciziei, nr. 21C, jud.Dolj	+F
50				Titlu plansa:	A
				IMPREJMUIRE FRONT STRADAL	

24 600