


PLAN DE AMPLASAMENT SI DELIMITARE A IMOBILULUI Scara 1:1000 -intravilan

Nr. cadastral	Suprafata masurata	Adresa imobilului
09082	1000	Craiova, Tarla 121, Parcela 3, Parcela 4, Jud. Dolj
Cartea Funciara Nr.	UAT	MUN. CRAIOVA

LEGENDA:

- LIMITA PROPRIETATE - IMPREJMUIRE PROVIZORIE
- ① ATELIER REPARATII UTILAJE - PARTER
- ② MAGAZII - PARTER
- FOSA SEPTICA

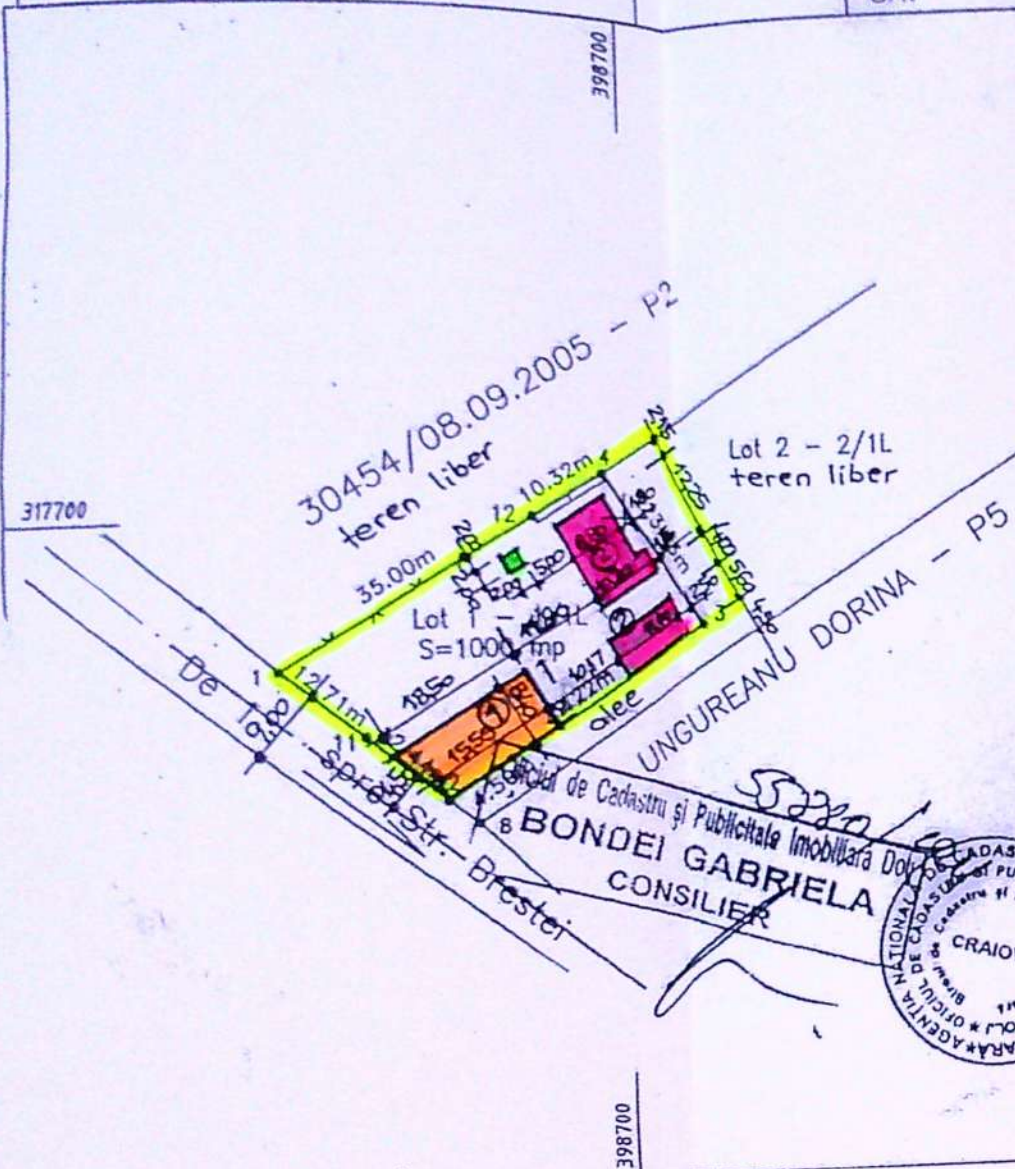

A. Date referitoare la teren				
Nr. parcela	Categorie de folosinta	Suprafata (mp)	Valoarea impozitare (lei)	Mentiuni
1/1	L	1000		limita conventionala, gard de sirmă, gard de beton
Total		1000		
B. Date referitoare la constructii				
Cod constr.	Suprafata construita la sol (mp)	Valoarea impozitare (lei)	Mentiuni	
Total				

S teren = 1.000,00 mp.
A.C. = 311,60 mp.
A.D. = 326,85 mp.
C.U.T. = 0,33
P.O.T. = 31,16 %

INVENTAR DE COORDONATE		
Pct.	Coordonata X	Coordonata Y
1	317681.974	398658.280
11	317673.893	398668.085
2	317685.980	398677.686
3	317686.550	398711.081
4	317705.528	398696.995
12	317700.166	398688.181


Data: 08.2011
Executant, SC TOPOSURVEY SRL
Semnatura si stampila
Se confirma suprafata din planul de amplasament in baza de date LA Introducerea imobilului in baza de date Parafa Semnatura si data Stampila BCPI




JUDETUL DOLJ
PRIMARIA MUNICIPIULUI CRAIOVA
ANEXA
CERTIFICATUL DE URBANITATE
Nr. 2434 din 2018

ORDINUL ARHITECTILOR DIN ROMANIA
00052
Mihaela Elena IANOVIC
Arhitect cu drept de semnatura

S.C. "ACTIV PROJECT" S.R.L.		NUME	SEMNATURA	CERINTA	REFERAT	EXPERTIZA	NR.	DATA
SPECIFICATIE		NUME			Beneficiar:	BRICEAG AUREL SI BRICEAG ANISOARA	Pr. nr.	5/2017
Sef proiect:		ARH. M.E. IANOVIC			Amplasament:	MUN. CRAIOVA, T 121, P3 SI P4, JUD. DOLJ	Faza:	C.U.+PAC.
Proiectat:		ARH. M.E. IANOVIC			Titlu proiect:	CONSTRUIRE ATELIER REPARATII UTILAJE - P., DOUA MAGAZII PARTER, FOSA SEPTICA SI IMPREJMUIRE PROVIZORIE - DURATA DE AMPLASARE DE 10 ANI INTRARE IN LEGALITATE	Plansa nr.	A 2
Desenat:		ARH. M.E. IANOVIC			SCARA	1:1000		
					DATA	05.12.2016		
					Titlu planşa:	PLAN DE SITUATIE		

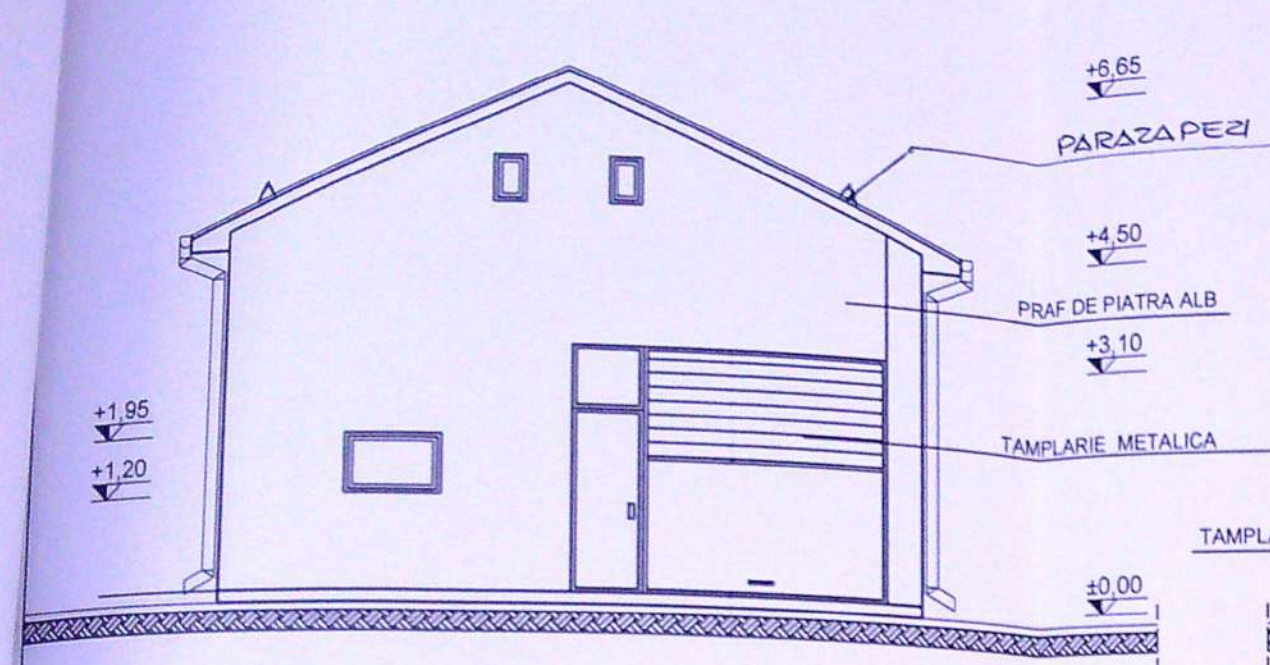


FATADA PRINCIPALA - scara 1 : 100

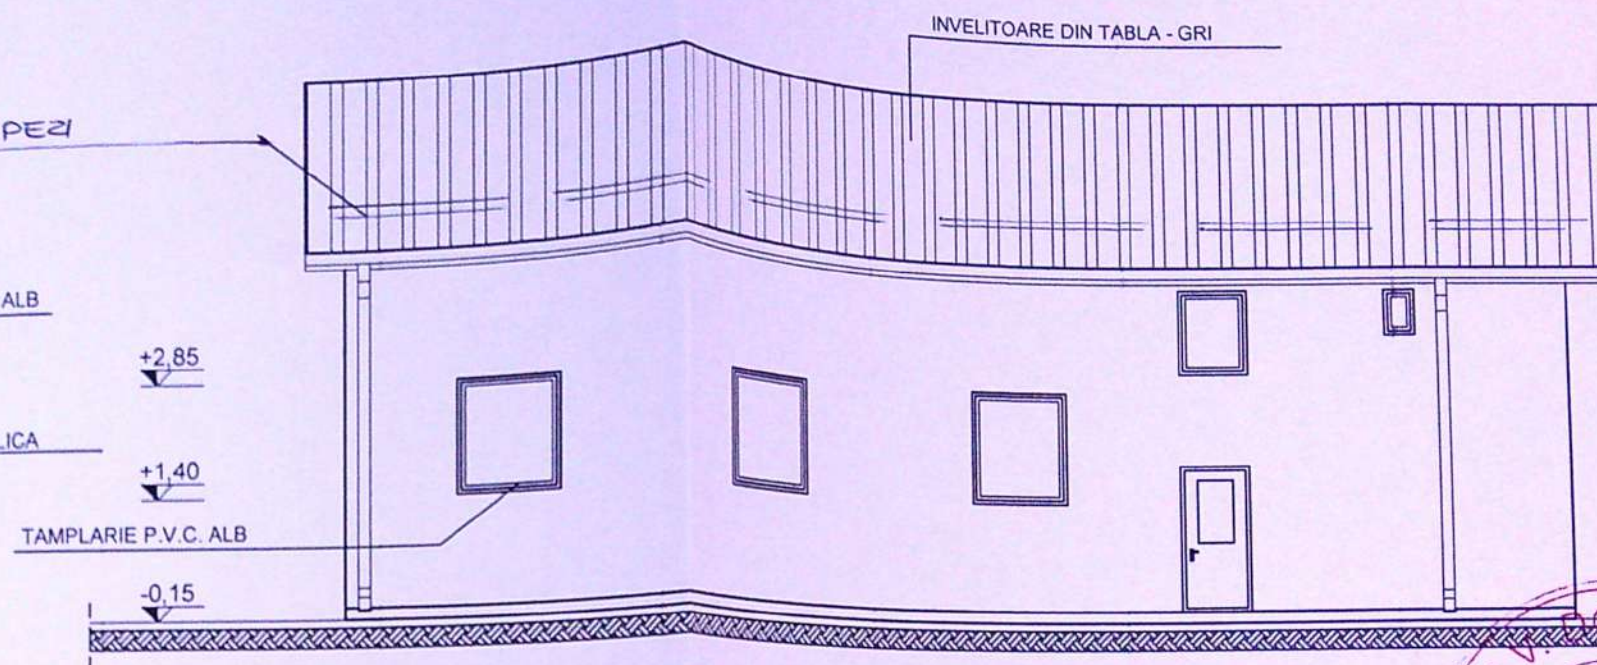

FATADA LATERALA STANGA - scara 1 : 100



FATADA SECUNDARA - scara 1 : 100

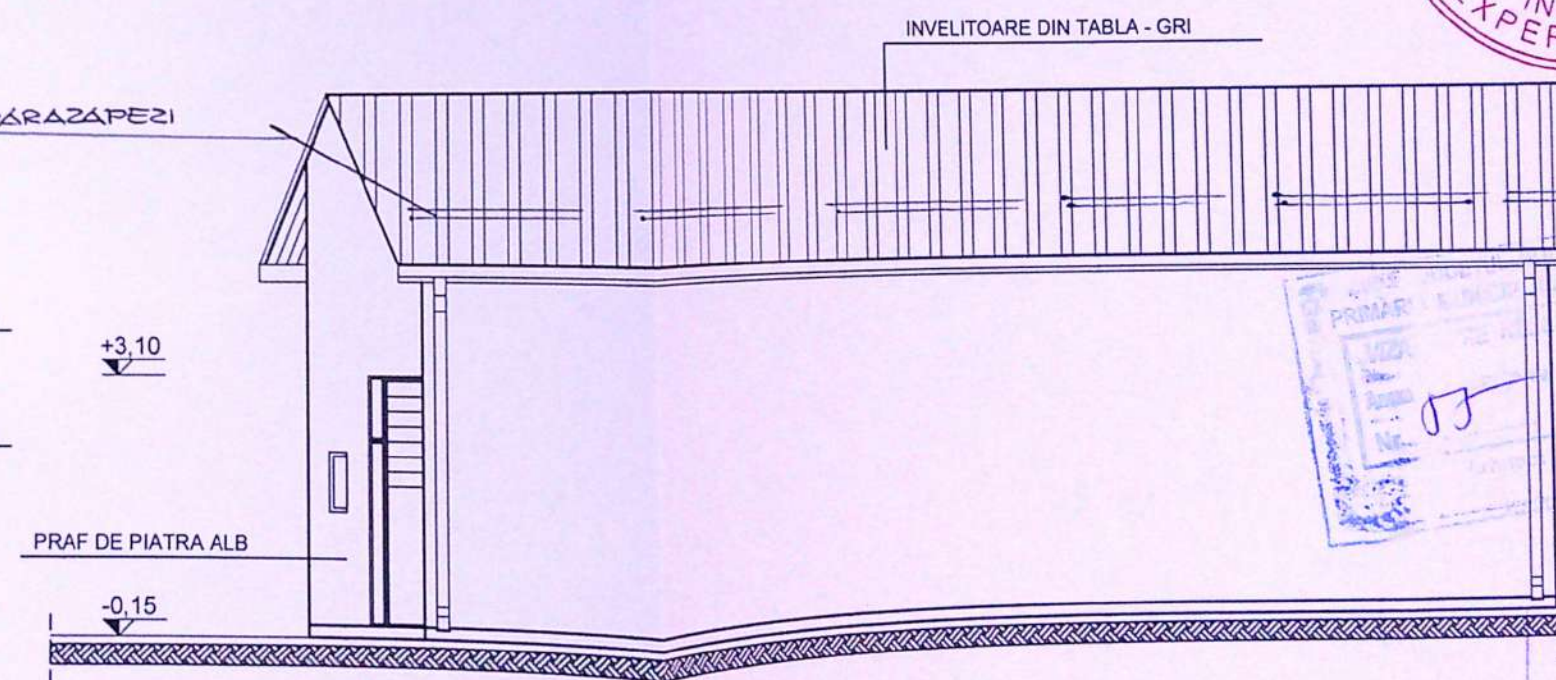


FATADA LATERALA DREAPTA - scara 1 : 100




DIN ROMANIA
00052
Mihaela Elena
IANOVIC


VERIFICATOR/ EXPERT	SEMNAȚURA	CERINȚA	REFERAT	/ EXPERTIZA	/ NR.	/ DATA:
S.C. "ACTIV PROJECT" S.R.L.		SCARA 1 : 100	Beneficiari: BRICEAG AUREL SI BRICEAG ANISOARA			
			Amplasament: MUN. CRAIOVA, T 121, P3 SI P4, JUD. DOLJ			
SPECIFICATIE	NUME	SEMNAȚURA	DATA	Titlu proiect: CONSTRUIRE ATELIER REPARATII UTILAJE AGRICOLE-P. DOUA MAGAZII PARTER, FOSA SEPTICA SI IMPREJMUIRE PROVIZORIE - DURATA DE AMPLASARE DE 10 ANI INTRARE IN LEGALITATE		
Sef proiect:	ARH. M. E. IANOVIC		01.2017	Titlu planșă : ATELIER REPARATII UTILAJE AGRICOLE FATADE		
Proiectat:	ARH. M. E. IANOVIC			Faza: D.T.A.C.		
Desenat:	ARH. M. E. IANOVIC			Planșă nr. A7		

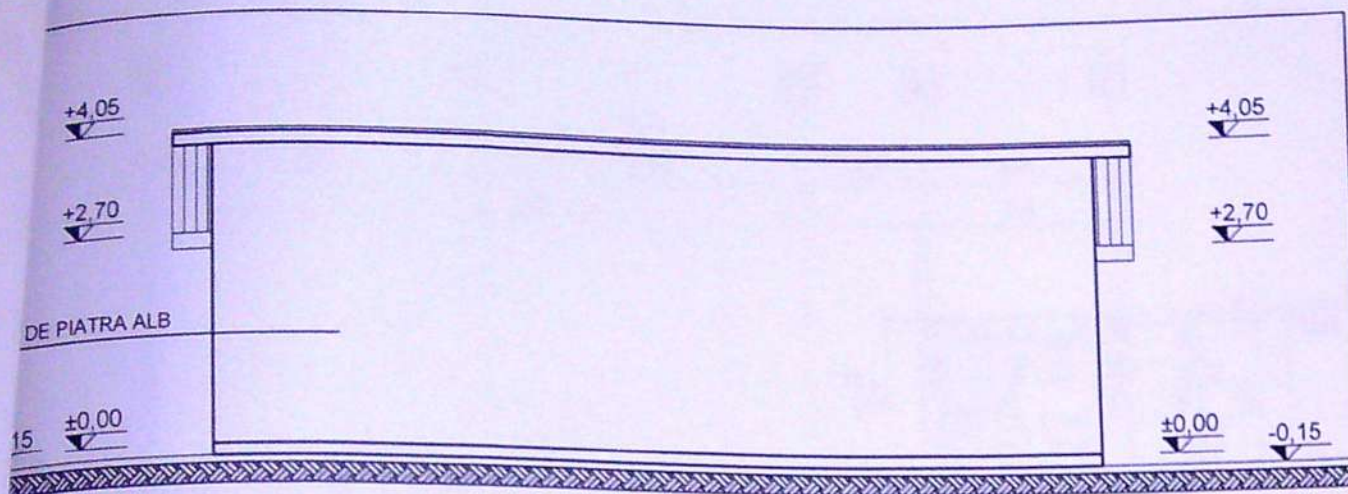

FATADA LATERALA DREAPTA - scara 1 : 100

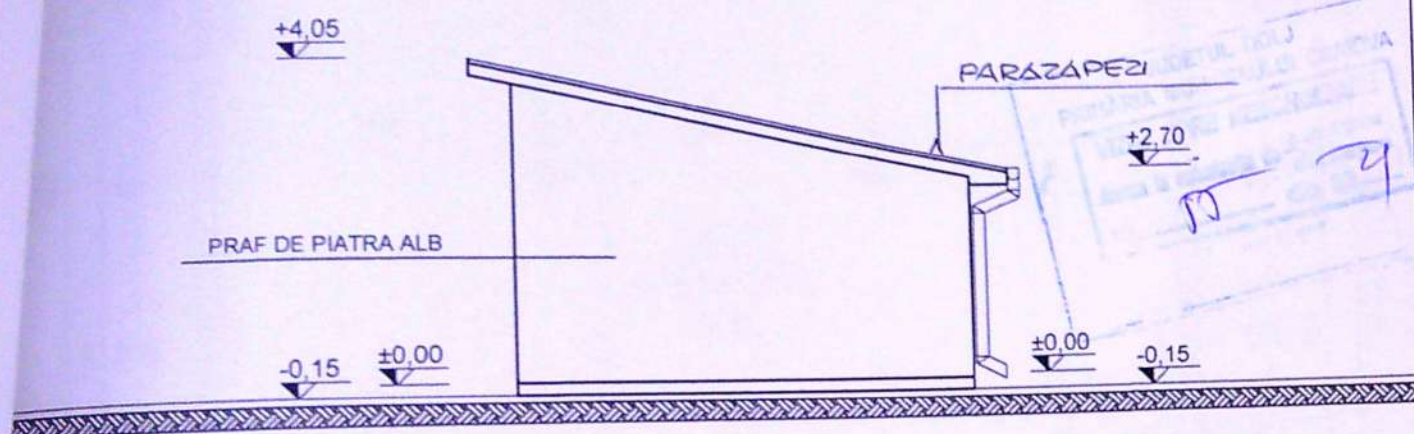


FATADA SECUNDARA - scara 1 : 100

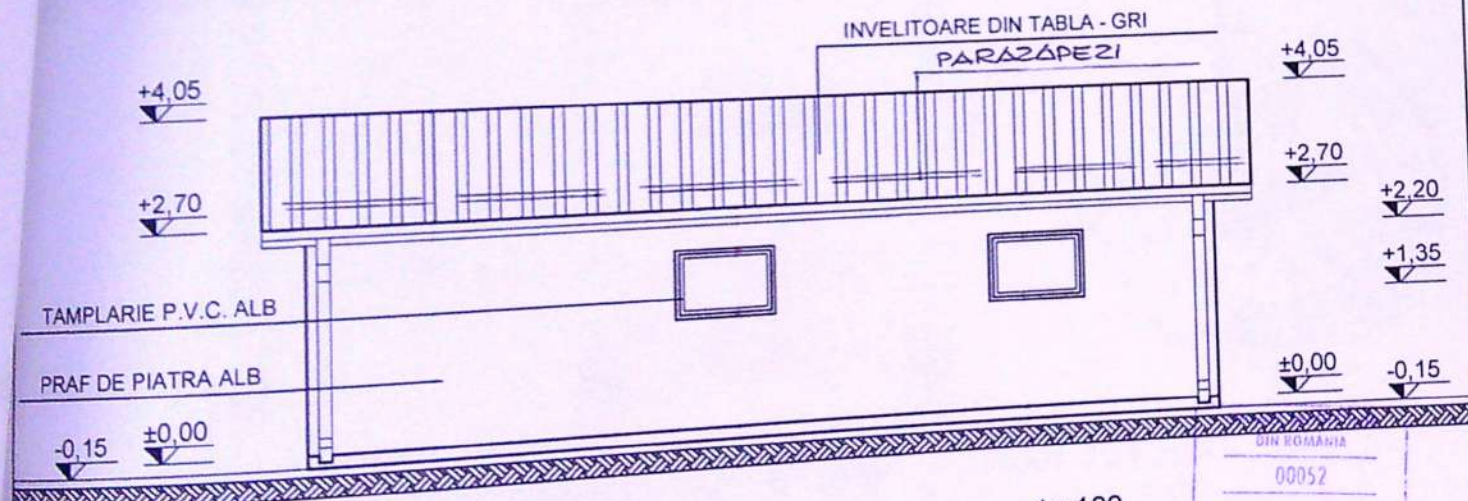


FATADA LATERALA STANGA - scara 1 : 100


DIN ROMANIA
00052
Mihoela Elena
IANOVIC

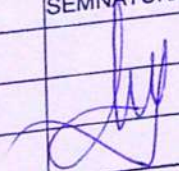VERIFICATOR/ EXPERT		NUME	SEMNTURA	CERINTA	REFERAT	/ EXPERTIZA	/ NR.	/ DATA:	
S.C. "ACTIV PROJECT" S.R.L.					Beneficiari:	BRICEAG AUREL SI BRICEAG ANISOARA			Pr. nr.
					Amplasament:	MUN. CRAIOVA, T 121, P3 SI P4, JUD. DOLJ			5 / 2017
SPECIFICATIE		NUME	SEMNTURA	SCARA	Titlu proiect: CONSTRUIRE ATELIER REPARATII UTILAJE AGRICOLE-P. DOUA MAGAZII PARTER, FOSA SEPTICA SI IMPREJMUIRE PROVIZORIE - DURATA DE AMPLASARE DE 10 ANI INTRARE IN LEGALITATE				Faza:
Sef proiect:		ARH. M. E. IANOVIC		1 : 100	Titlu planşa : MAGAZIE FATADE				D.T.A.C.
Proiectat:		ARH. M. E. IANOVIC		DATA					Plansa nr.
Desenat:		ARH. M. E. IANOVIC		01.2017					A 11


128

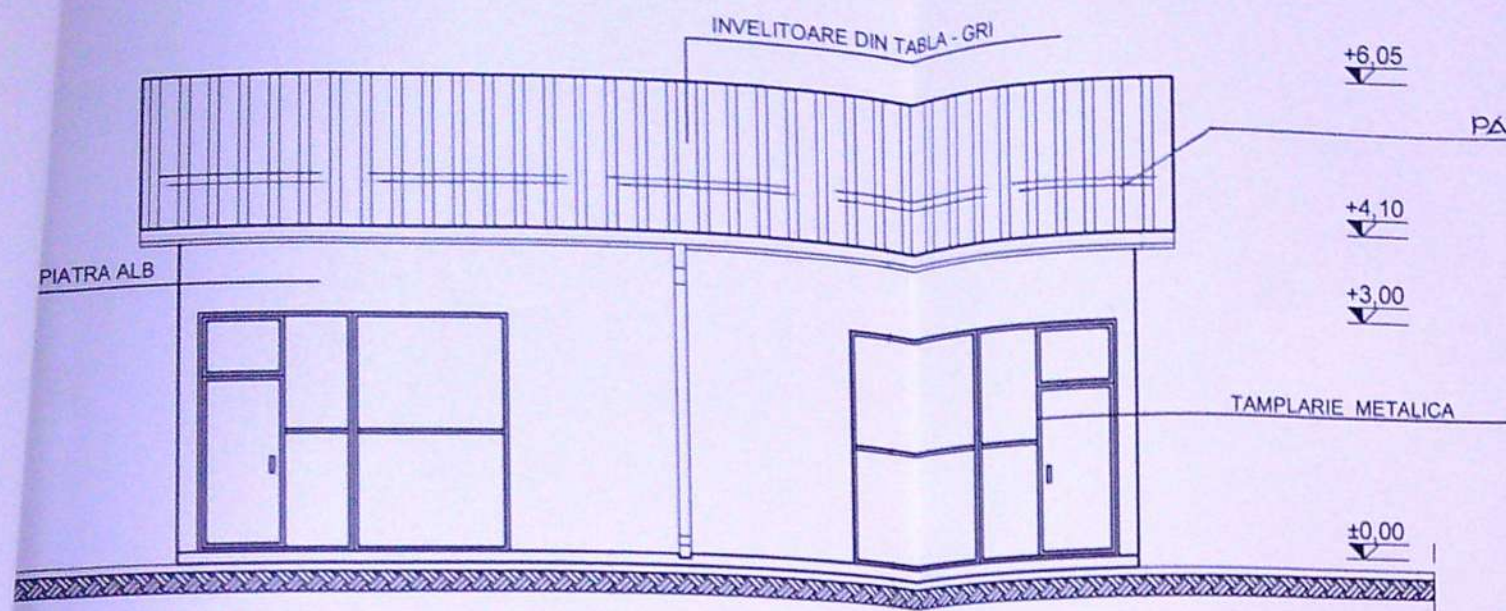


FATADA PRINCIPALA - scara 1 : 100

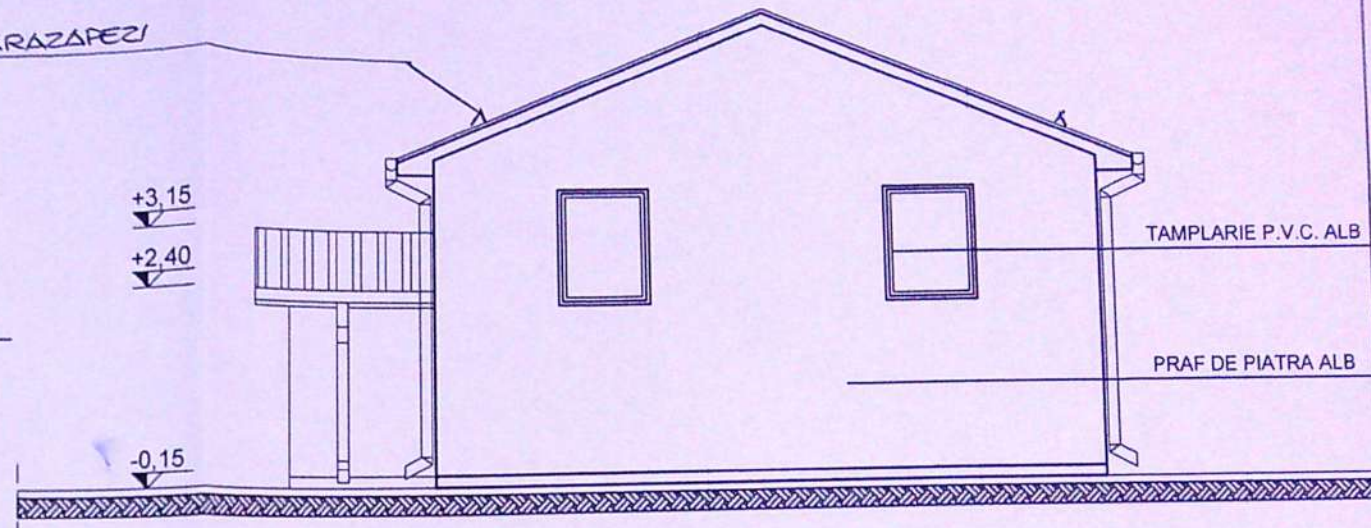

FATADA LATERALA STANGA - scara 1 : 100

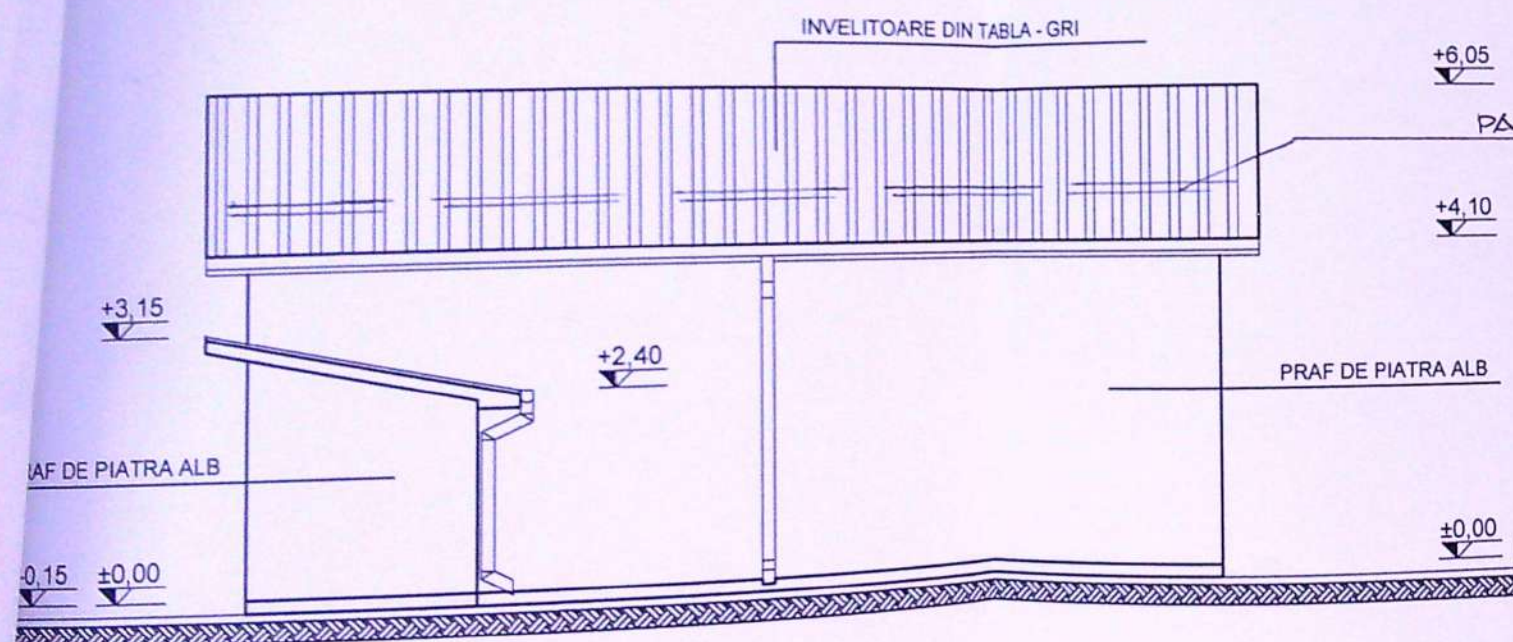

FATADA SECUNDARA - scara 1 : 100

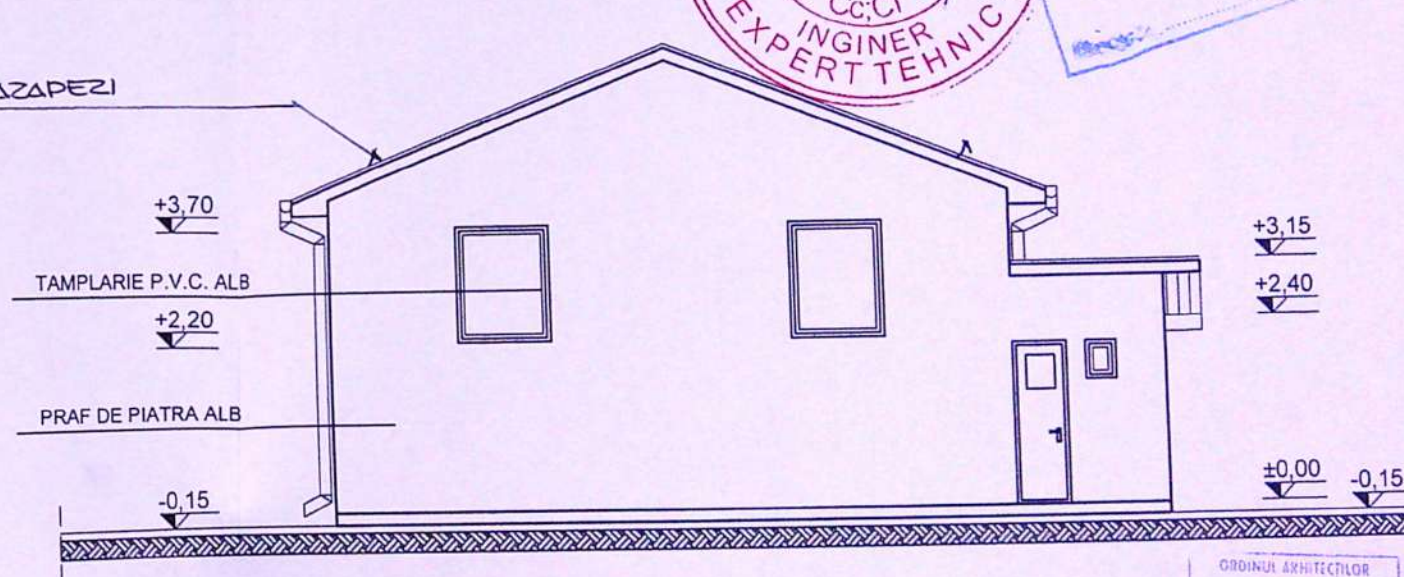

FATADA LATERALA DREAPTA - scara 1 : 100



ORDINUL ARHITECTILOR
DIN ROMANIA
00052
Mihaela Elena
IANOVIC

VERIFICATOR/ EXPERT	NUME	SEMNATURA	CERINTA	REFERAT	/ EXPERTIZA	/ NR.	/ DATA:
S.C. "ACTIV PROJECT" S.R.L.				Beneficiari:	BRICEAG AUREL SI BRICEAG ANISOARA		Pr. n.
				Amplasament:	MUN. CRAIOVA, T 121, P3 SI P4, JUD. DOLJ		5 / 20
SPECIFICATIE	NUME	SEMNATURA	SCARA	Titlu proiect:	CONSTRUIRE ATELIER REPARATII UTILAJE AGRICOLE-P. DOUA MAGAZII PARTER, FOSA SEPTICA SI IMPREJMUIRE PROVIZORIE - DURATA DE AMPLASARE DE 10 ANI INTRARE IN LEGALITATE		Faza D.T.A.
Sef proiect:	ARH. M. E. IANOVIC		1 : 100	Titlu planşa :	MAGAZIE FATADE		Plansa A 1
Proiectat:	ARH. M. E. IANOVIC		DATA				
Desenat:	ARH. M. E. IANOVIC		01.2017				