


692 mp
 220 mp
 28.3 mp
 4321 mp

285/2/1

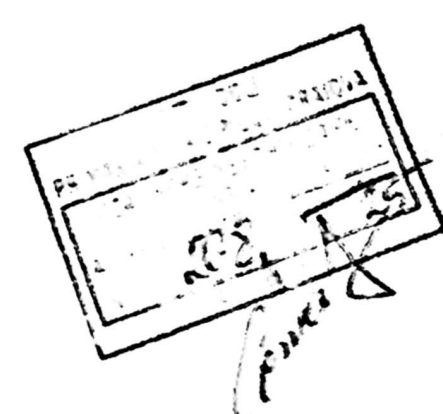


17285/3
 17285/4





S teren = 220.00 mp
 Sc = 65.67 mp
 Sd = 142.39 mp
 POT = 29.85 %
 CUT = 0.64



S verde = 24.82 mp
 S cava = 28.31 mp
 S parca = 35.93 mp

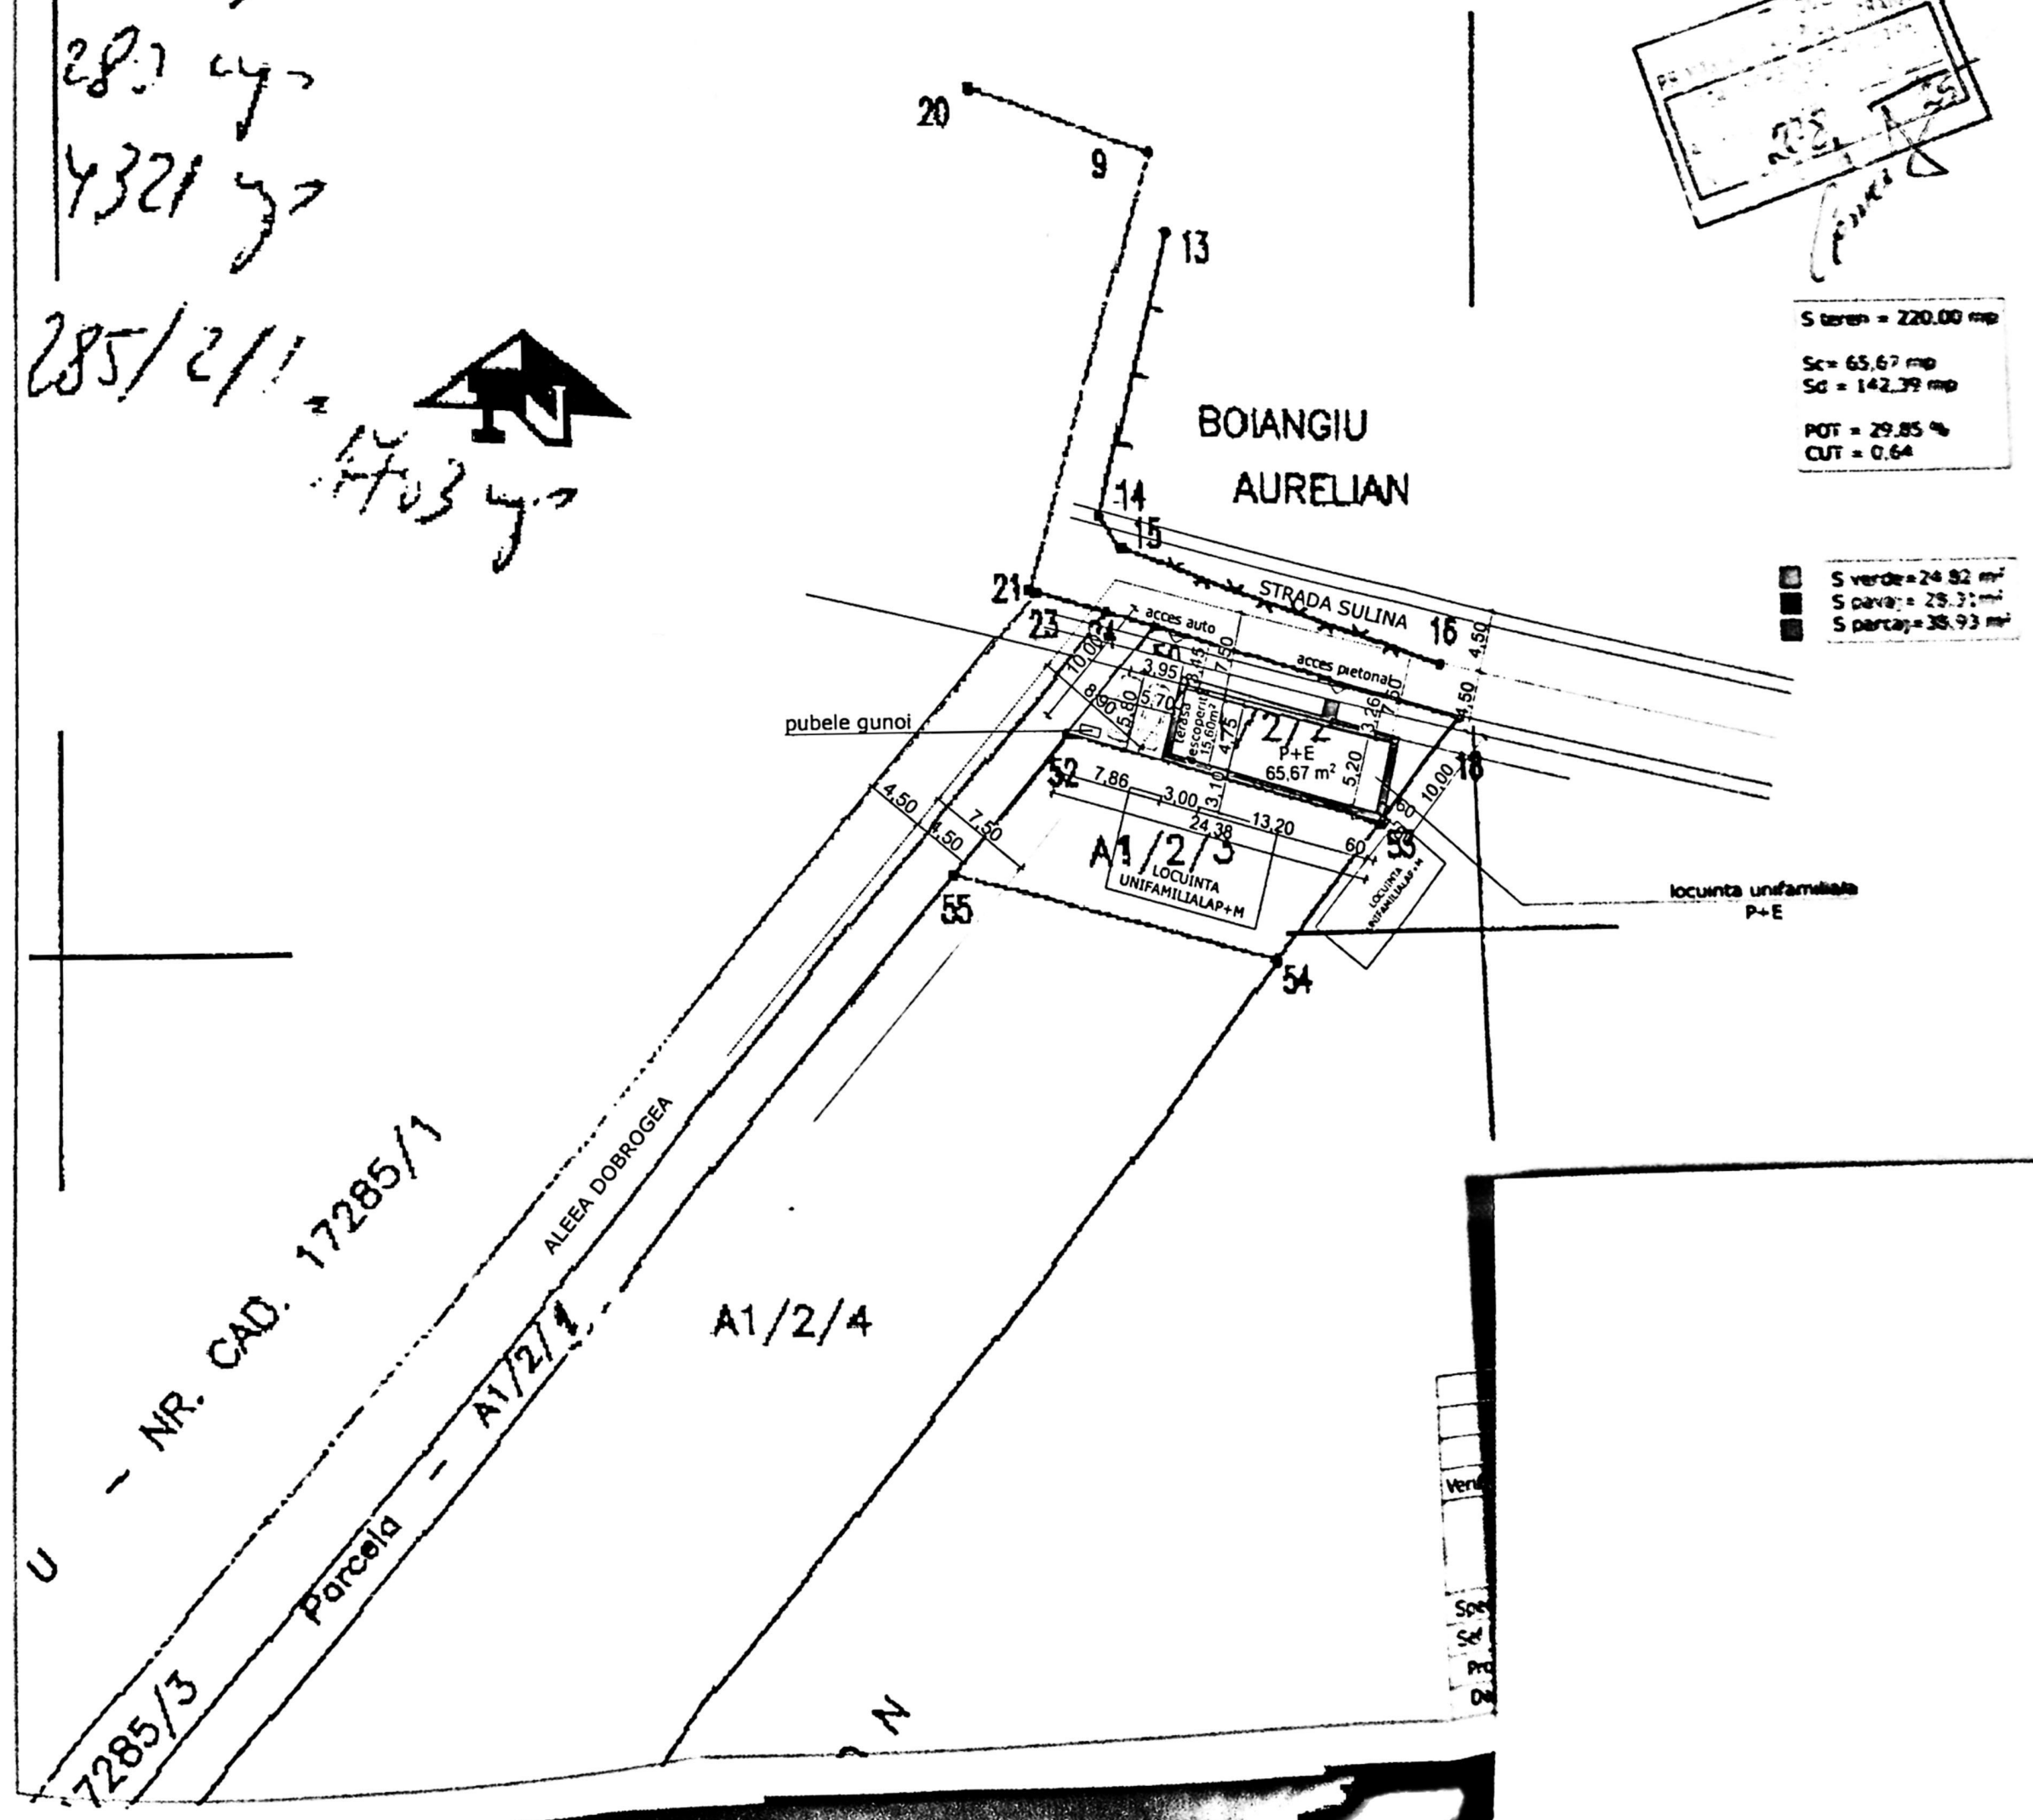

311900

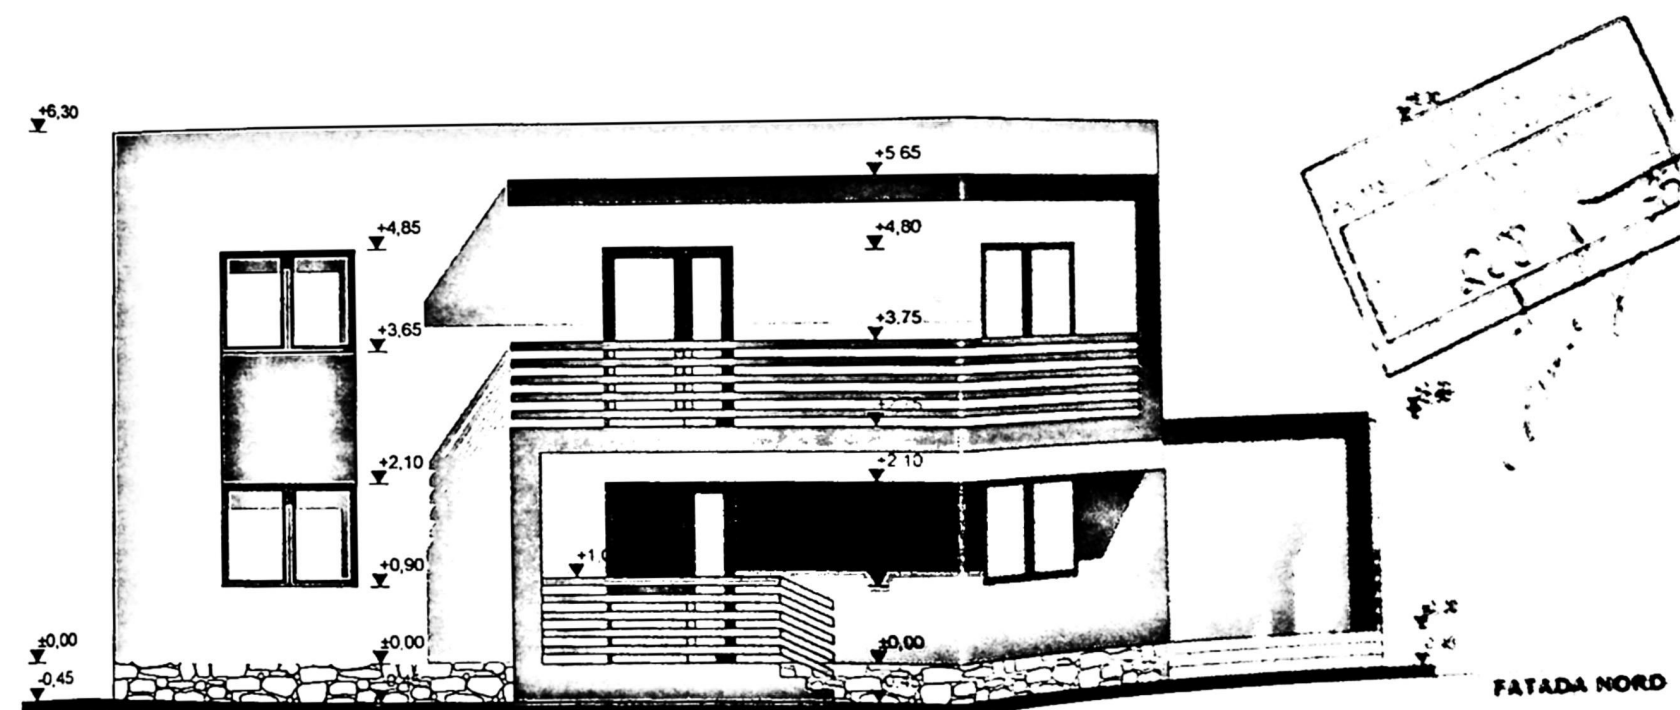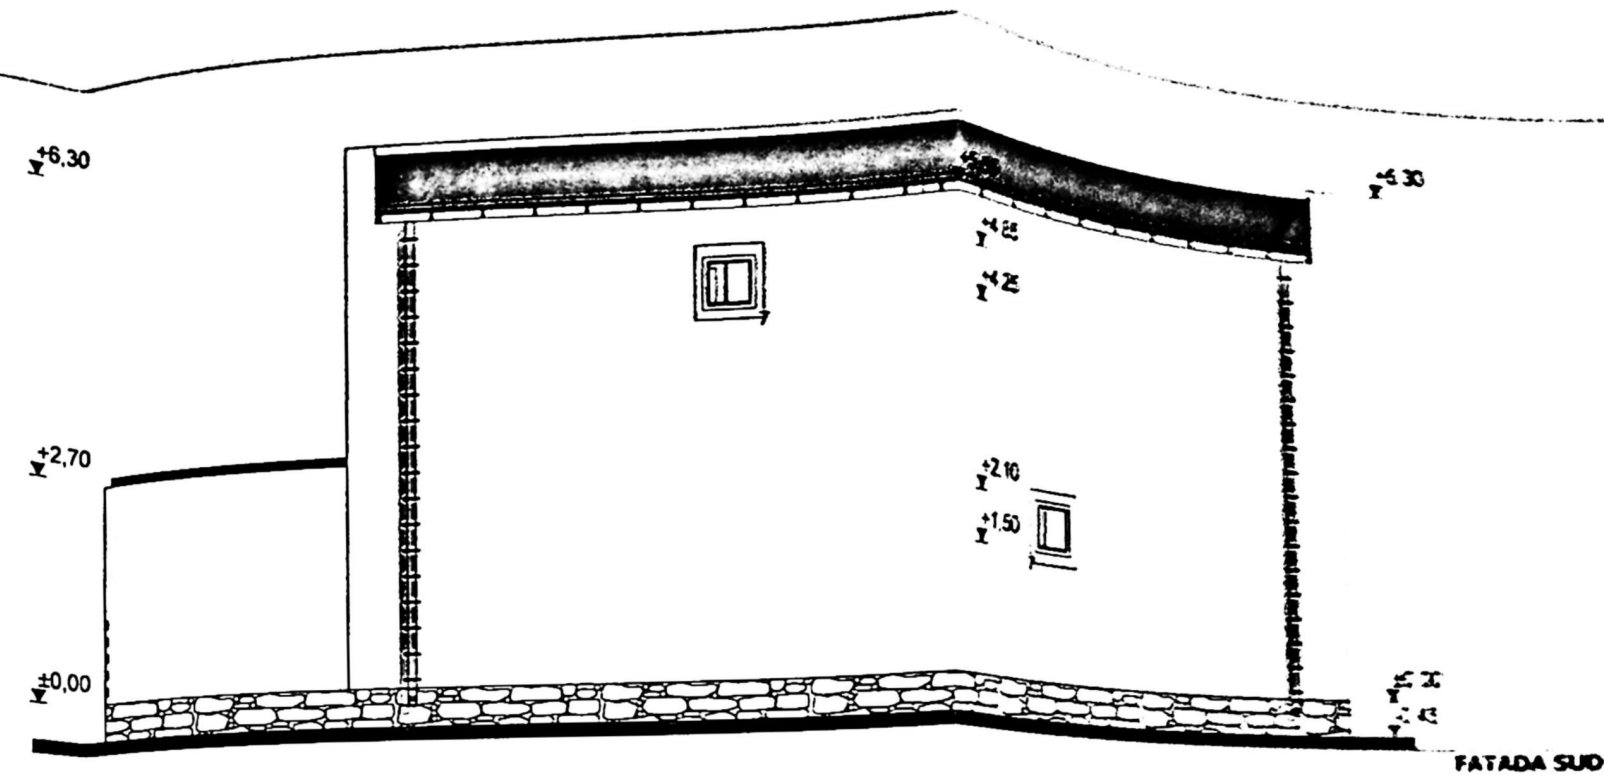

- 1 - INVELITOARE DIN TIGLA MARO
- 2 - TENCUIALA DECORATIVA CREM
- 3 - TAMPLARIE DIN PVC CU GEAM TERMOIZOLANT
- 4 - BALUSTRADE DIN LEMN MARO
- 5 - JGHEAB DIN TABLA MARO
- 6 - BURLAN DIN TABLA MARO
- 7 - PANOURI OBTURATOARE VEDERE
- 8 - TENCUIALA DECORATIVA SOCLU MARO

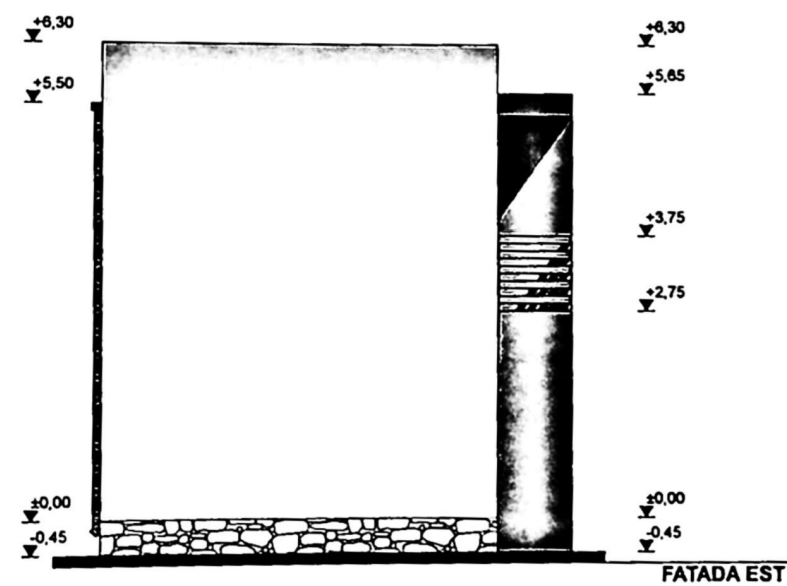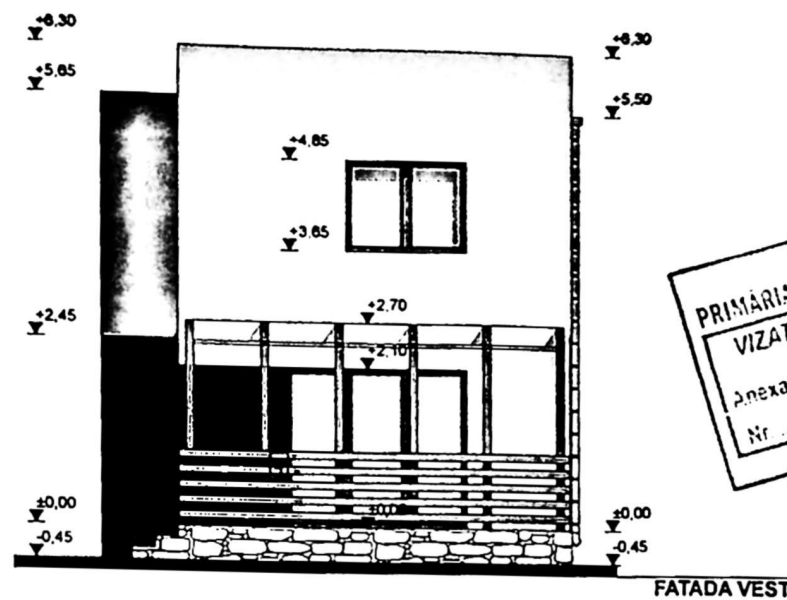

1. ÎNVELITOARE DIN TIGLA MARO
2. TENCUIALA DECORATIVĂ CREM
3. TAMPLĂRIE DIN PVC CU GEAM TERMOLZOLANT
4. BALUSTRADĂ DIN LEMN MARO
5. JIGHEAB DIN TABLA MARO
6. BURLAN DIN TABLA MARO
7. BALCON/PORTIUNĂ VEDERE

PROIECT ARHITECTURAL
SCALA 1:50

CTN = CTA = CTS = - 0.45
CATEGORIA DE IMPORTANȚĂ - "D"
CLASA DE IMPORTANȚĂ - "IV"