

Anunt publicitate a continutului Autorizatiei de Construire

Nr. 20643

Data afisarii: 23.07.2024


In temeiul prevederilor LEGII nr. 50 din 29 iulie 1991 privind autorizarea executării lucrărilor de construcții, actualizata, cu modificarile si completarile ulterioare, art. 7 alin. (23^1) Primaria Municipiului Curtea de Arges, in calitate de emitent al Autorizatiei de Construire nr. 47/19.07.2024, publica urmatoarele informatii referitoare la conditiile necesar a fi indeplinite de solicitanti:

In conformitate cu datele Documentatiei tehnice autorizate:

NUMAR AUTORIZATIE DE CONSTRUIRE/DATA EMITERE			47/19.07.2024
TITLUL/DESCRIEREA PROIECTULUI			REFACERE PARTIALA IMPREJMUIRE SI AMPLASARE VOLIERA MOBILA
PROCENTUL DE OCUPARE AL TERENULUI P.O.T.			CONFORM SITUATIE EXISTENTA
COEFICIENTUL DE UTILIZARE AL TERENULUI C.U.T			CONFORM SITUATIE EXISTENTA
SUPRAFETE CONSTRUCTIE	CONSTRUCTIA VOLIERA	CONSTRUITA LA SOL	18mp
		CONSTRUITA PE FIECARE NIVEL	18mp
		CONSTRUITA DESFASURATA	18mp
REGIM DE INALTIME			P
NUMAR NIVELURI SUBTERANE/SUPRATERANE			0/1
INALTIME MAXIMA			2.20m
AVIZUL AUTORITATII COMPETENTE IN DOMENIUL PROTEJARII MEDIULUI			Nu este cazul cf. Art. 5 alin. 2^1 din legea 50/1991
AVIZUL AUTORITATII COMPETENTE IN DOMENIUL PROTEJARII PATRIMONIULUI CULTURAL			Nu este in zona protectie monument istoric/zona protejata

Intocmit,

Afisat,

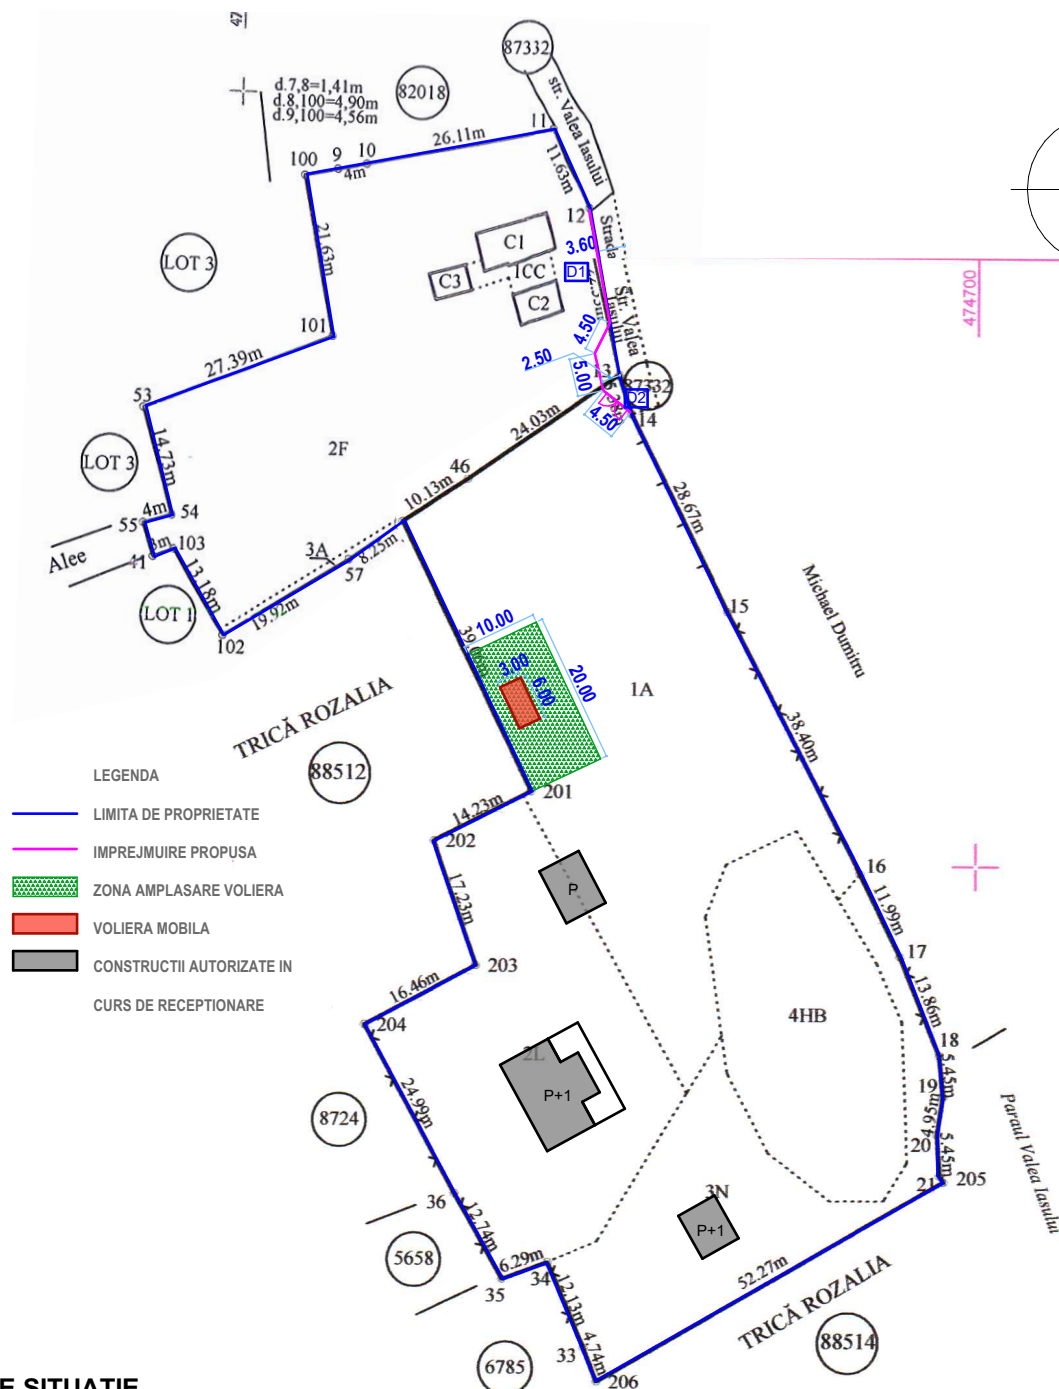

PLAN DE SITUAȚIE **SCARA 1:1000**

Suprafata totala teren masuratori LOT nr. cad. 88513 = 5578,00 mp (CC)

Suprafata totala teren masuratori LOT nr. cad. 87465 = 2370,00 mp (CC)


P.O.T. si C.U.T. conform situatiei existente

Pr. unicat, constructie din materiale durabile
Categorica de importanta D
Clasa de importanta IV
Gradul III de rezistenta la foc
Risc de incendiu - mic
Nota: planul de situatie este valabil numai pentru
obtinerea certificatului de urbanism si autorizatiei de
construire


S.C. CONSULTING PROIECT DOCUMENT S.R.L.
Curtea de Argeș, str. Poștei, nr. 52M, județul Argeș

Beneficiar: GEORGESCU IOANA
MUN. CURTEA DE ARGEȘ, STR. VALEA IAȘULUI, NR. 34,
JUD. ARGEȘ

Specificație	Nume	Semnătură	SCARA 1:1000	REFACERE PARȚIALĂ ÎMPREJMUIRE ȘI AMPLASARE VOLIERĂ MOBILĂ PLANȘA: PLAN DE SITUAȚIE	32/2024
Șef proiect:	Arh. ANCUȚA GEORGIANA POPA				DTAC
Proiectat:	Arh. ANCUȚA GEORGIANA POPA		APRILIE 2024		
Desenat:	Arh. ANCUȚA GEORGIANA POPA				A02

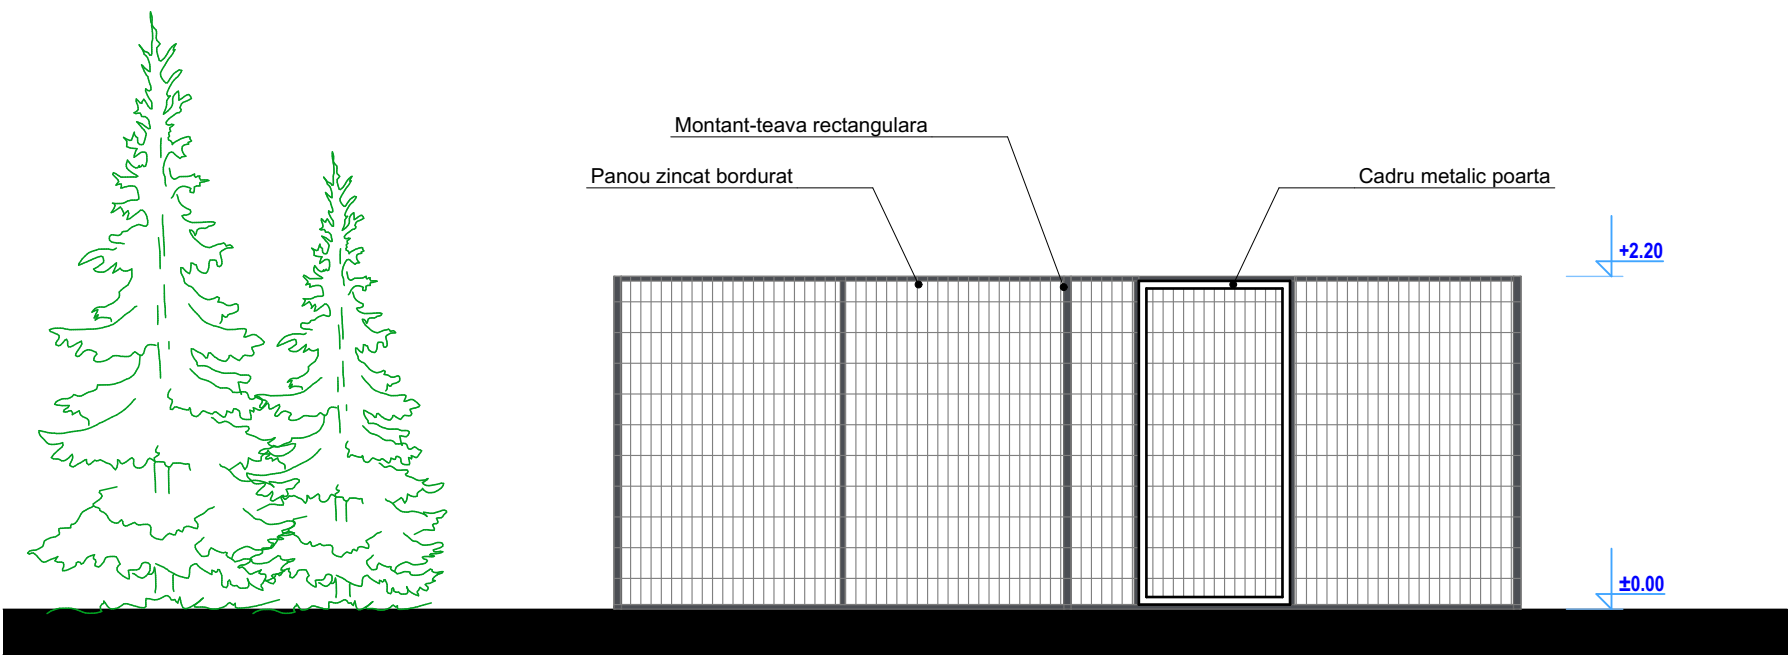


VEDERE FRONTALA sc. 1:50

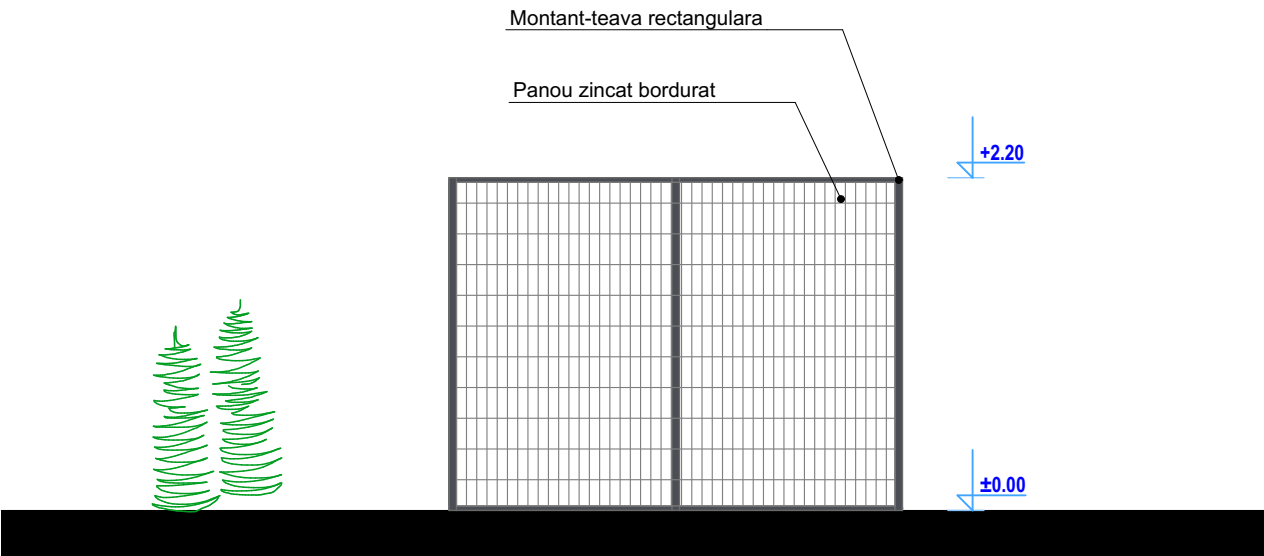


VEDERE LATERALA sc. 1:50

S.C. CONSULTING PROIECT DOCUMENT S.R.L. Curtea de Argeș, str. Poștei, nr. 52M, județul Argeș				Beneficiar: GEORGESCU IOANA MUN. CURTEA DE ARGEȘ, STR. VALEA IAȘULUI, NR. 34, JUD. ARGEȘ	
Specificație	Nume	Semnătură	SCARA 1:50	REFACERE PARȚIALĂ ÎMPREJMUIRE ȘI AMPLASARE VOLIERĂ MOBILĂ	32/2024
Șef proiect:	Arh. ANCUȚA GEORGIANA POPA				DTAC
Proiectat:	Arh. ANCUȚA GEORGIANA POPA		APRILIE 2024	PLANȘA: VEDERI VOLIERA	A04
Desenat:	Arh. ANCUȚA GEORGIANA POPA				

D1 - DETALIU IMPREJMUIRE

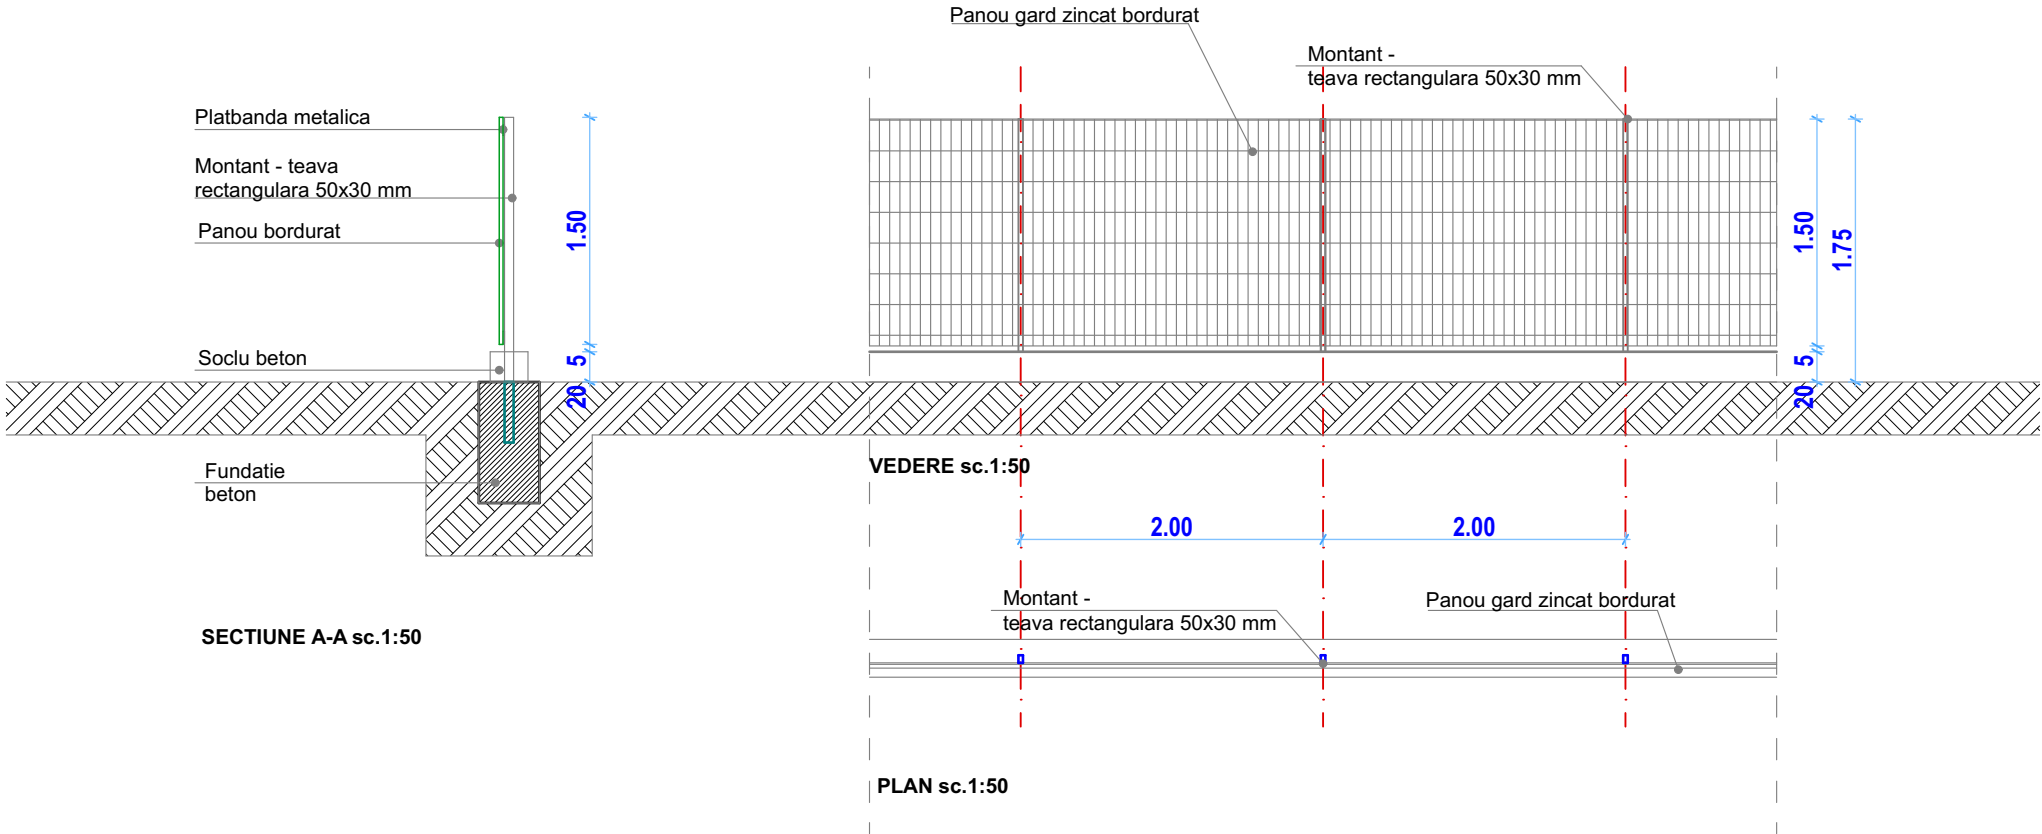

D2 - DETALIU POARTA ACCES

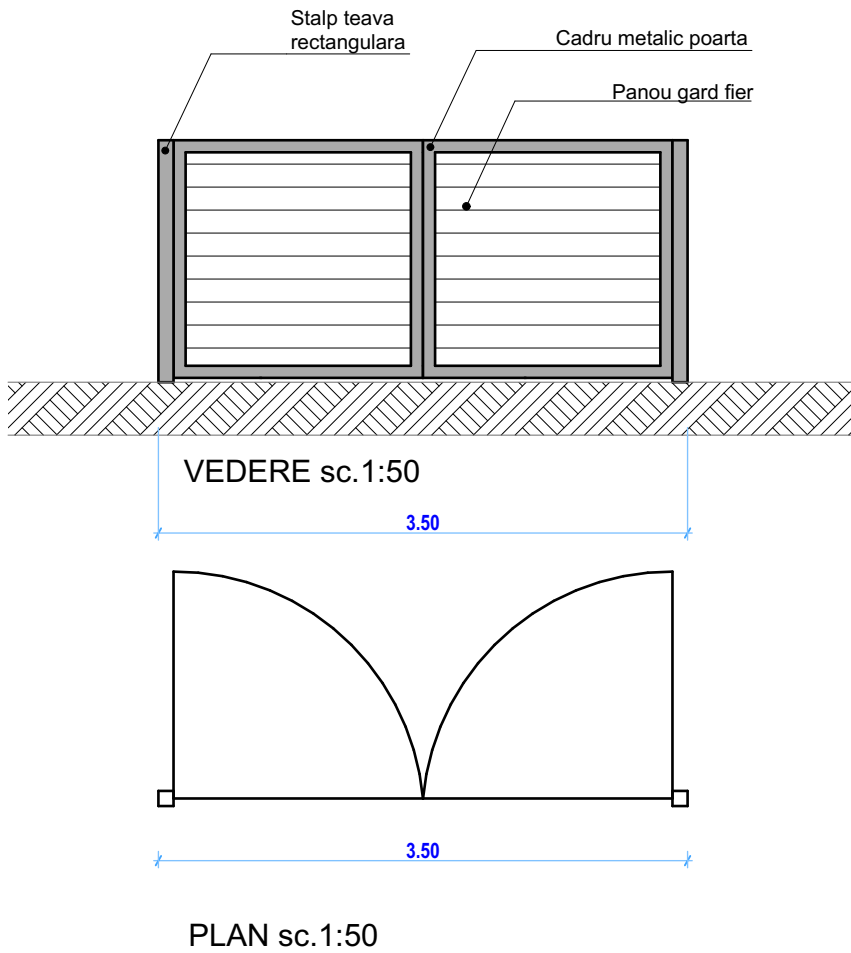

S.C. CONSULTING PROIECT DOCUMENT S.R.L. Curtea de Argeş, str. Poştei, nr. 52M, judeţul Argeş				Beneficiar: GEORGESCU IOANA MUN. CURTEA DE ARGEŞ, STR. VALEA IAŞULUI, NR. 34, JUD. ARGEŞ	
Specificaţie	Nume	Semnătură	SCARA 1:50	REFACERE PARȚIALĂ ÎMPREJMUIRE ȘI AMPLASARE VOLIERĂ MOBILĂ PLANȘA: DETALII ÎMPREJMUIRE	32/2024
Șef proiect:	Arh. ANCUȚA GEORGIANA POPA				DTAC
Proiectat:	Arh. ANCUȚA GEORGIANA POPA		APRILIE 2024		A05
Desenat:	Arh. ANCUȚA GEORGIANA POPA				