


PRIMARIA MUNICIPIULUI CURTEA DE ARGES

DATA ANUNTULUI: 11.03/2021


CONSULTARE ASUPRA PROPUNERILOR FINALE PLAN URBANISTIC ZONAL

"ELABORARE P.U.Z. PENTRU INTRODUCERE TEREN IN INTRAVILAN IN VEDEREA
REALIZarii INVESTITIEI CONSTRUIRE LOCUINTA Sp+P+M SI UTILITATI"
MUN. CURTEA DE ARGES, JUDETUL ARGES

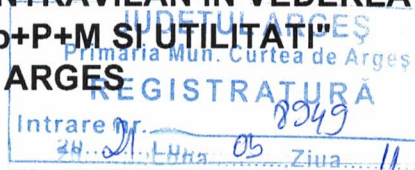

INITIATOR: NITU ANA MARIA

ELABORATOR: S.C. LORIDAN PROIECT 2004 S.R.L. - urb. dipl. SUCIU IOAN - AUGUSTIN

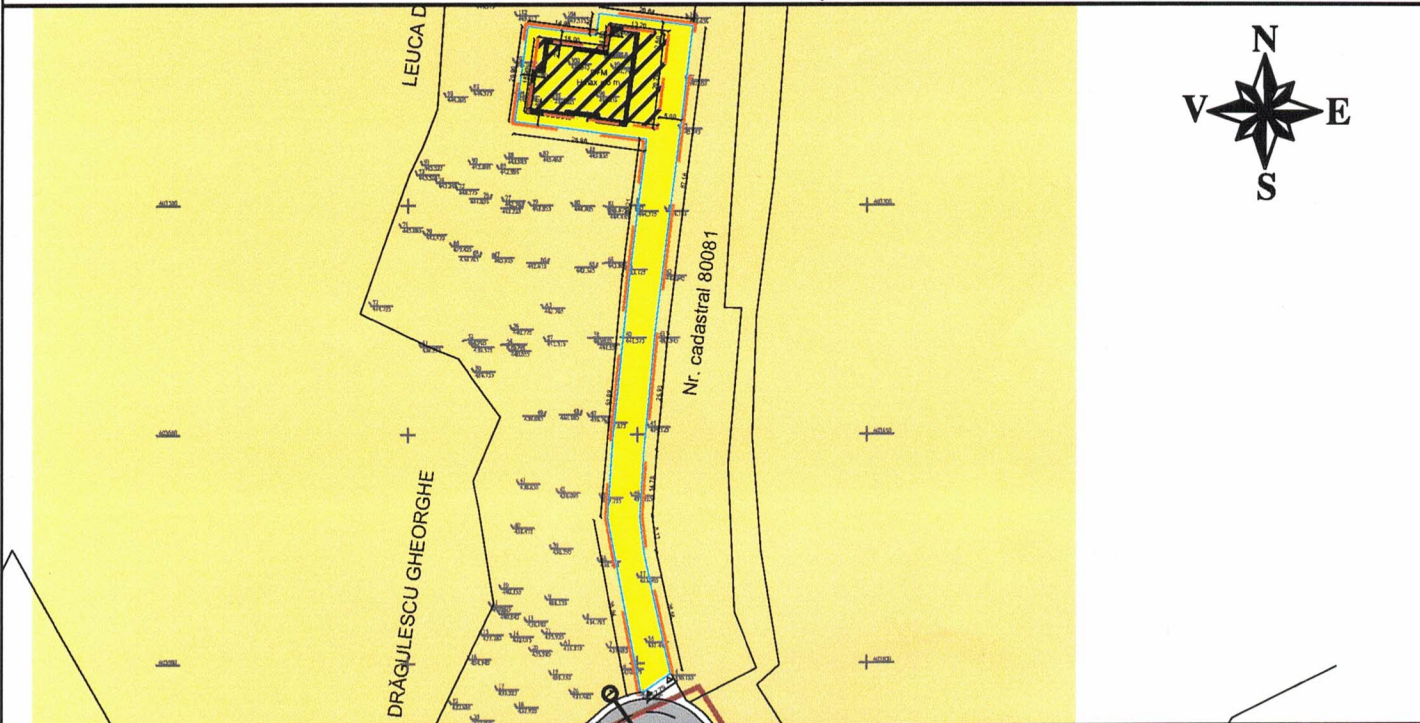

PUBLICUL ESTE INVITAT SA TRANSMITA OBSERVATII SI PROPUNERI SCRISE

ARGUMENTATE SI JUSTIFICATE PRIVIND CONSULTARE ASUPRA PROPUNERILOR PRELIMINAREA
A PALNULUI URBANISTIC ZONAL IN PERIOADA 11.03/2021 - 28.03/2021

PERSOANA RESPONSABILA CU INFORAMAREA POPULATIEI: BACOSIN ALEXANDRA

ADRESA: Bd. BISTRANILOR NR 99, TELEFON: 0248 721 033

E_MAIL: primariacurteaarges@yahoo.com

OBSERVATIILE SUNT NECESARE IN VEDEREA PROPUNERILOR FINALE
"ELABORARE P.U.Z. PENTRU INTRODUCERE TEREN IN INTRAVILAN IN VEDEREA
REALIZarii INVESTITIEI CONSTRUIRE LOCUINTA Sp+P+M SI UTILITATI, MUN.
CURTEA DE ARGES, JUDETUL ARGES

RASPUNSUL LA OBSERVATIILE TRANSMISE VA FI PUBLICAT IN SERVICIUL
URBANISM IN CADRUL PRIMARIEI CURTEA DE ARGES SI VA FI PREZENTAT TIMP DE
15 ZILE DE LA INCHIDEREA PERIOADEI DE CONSULTARE A PUBLICULUI LA SEDIUL
PRIMARIEI CURTEA DE ARGES, JUDETUL ARGES

ETAPELE PRECONIZATE PENTRU CONSULTAREA PUBLICULUI PANA LA APROBAREA PALNULUI

1. ETAPA PREMERGATOARE - CONSULTARE ASUPRA PROPUNERILOR FINALE P.U.Z.
2. ETAPA ELABORARII PROPUNERILOR CE VOR FI SUPUSE ANALIZARII

METODA DE INFORMARE PRIN AFISARE - 15 ZILE DE LA DATA PUBLICARII