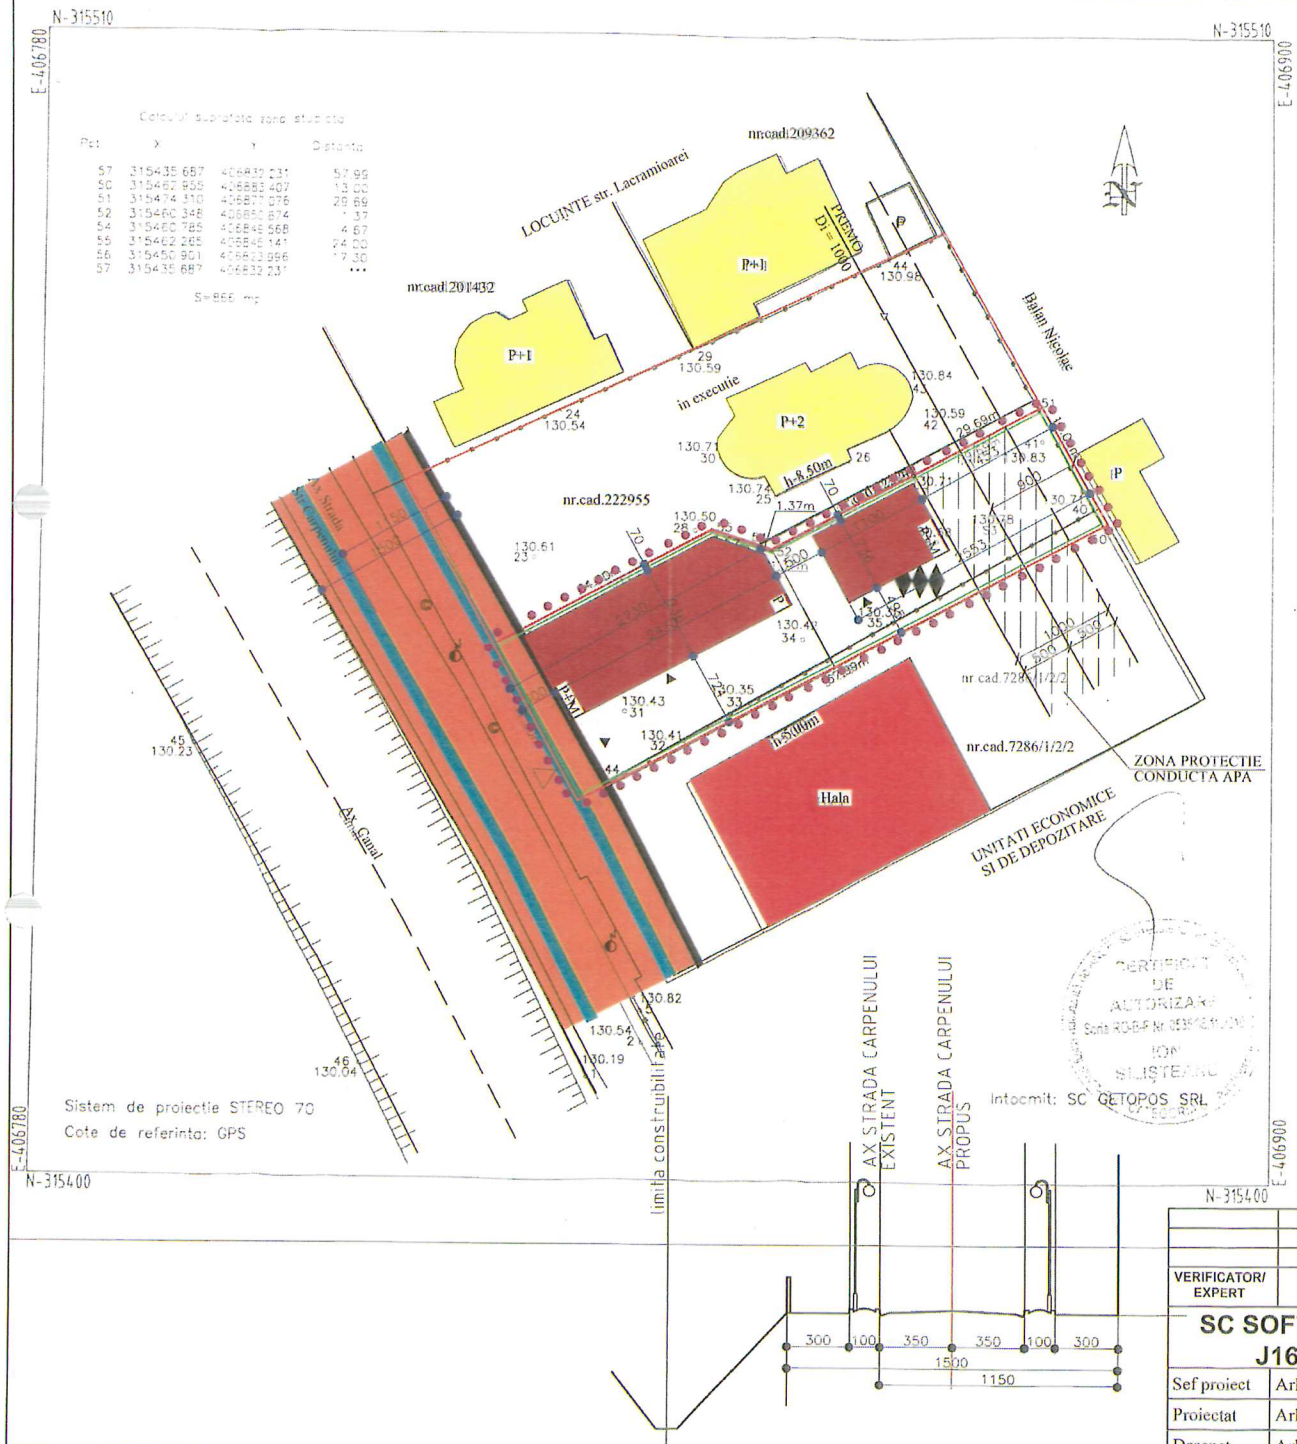

LEGENDA

- LIMITA PUD STUDIATA
- LIMITA DE PROPRIETE
- ZONA CIRCULATII CAROSABILE
- ZONA LOCUINTE SI FUNCTIUNI COMPLEMENTARE MAXIM P+2
- ZONA UNITATI ECONOMICE INDUSTRIALE SI DE DEPOZITARE
- ALINIAMENT FRONT CONSTRUIT
- ALINIAMENT IMPREJMUIRE
- REGIM MAXIM DE INALTIME
- CONSTRUCTII PROPUSE
- ACCES AUTO
- ACCES PIETONAL
- POT MAXIM = 35%
- CUT MAXIM = 1,05

Intocmit: SC GETOPOS SRL

VERIFICATOR/ EXPERT	NUME	SEMNATURA	CERINTA A1	REFERAT / EXPERTIZA NR. / DATA
SC SOFTPROIECT SRL J16/1535/1995			Data 8.11.2017	Beneficiar: AMZA SCRIECIU RODICA pentru SC TARBOC SRL — Pr. nr. 1297/2016
Sef proiect	Arh. Cismaru Adriana		scara:	Titlu Proiect: CONSTRUIRE 2 LOCUINTE P+M CU GARAJ LA PARTER , CRAIOVA, STR. CARPENULUI, NR15 — FAZA PUD
Proiectat	Arh. Cismaru Adriana		1:500	
Desenat	Arh. Cismaru Adriana			Titlu plansa: REGLEMENTARI URBANISTICE — Pl.nr. A 5