



**PLAN URBANISTIC DE ZONA
RECONSIDERAREA INDICIILOR URBANISTICI
SI SPATIUL ZONA BD. DACIA, STR. DECENEU
PLAN ZONARE CARE FUNCTIONALA**

LEGENDA

LIMITE

- LIMITA ZONA
- LIMITA IN STUDIUL P.U.Z.
- LIMITA TEREN CARE A GENERAT P.U.Z.

ZONIFICARE

- ALEI CAROSABILE INTERDICTIE DE CONSTRUIRE
- ZONA LOQUINTE COLECTIVE
- ALIMENT CONSTRUIBIL

ZONA REGIM INALTIME S+P+4+M MAXIM P.O.T. = 50% C.U.T. = 2,64

0	Suprafete functionale	Existenta	Program
	mp	mp	mp
1	Suprafata constructiilor	3800,00	3800,00
2	Suprafata carosabila	1115,00	1313,00
3	Suprafata constructiilor	0	164,00
4	Suprafata terenului	949,70	995,00
5	Suprafata terenului	408,80	0
6	Suprafata terenului	4273,00	4273,00
7	Total zona teren in studiu	100	100

LEGENDA

LIMITE

- LIMITA ZONA
- LIMITA IN STUDIUL S+P+4+M P.U.Z. S=402,0 MP
- LIMITA TEREN CARE A GENERAT P.U.Z. S=402,0 MP

ALIMENTARE CU APA


- CONDUCTIE APA EXISTENTA IN ZONA
- CULOAR DE PROTECTIE SANITARA 3,0m dist LA RETEVA DE APA
- RACORD ALIMENTARE CU APA PROPOS
- TRASEU EXISTENT CONDUCTIA APA
- CE SE MODIFICA
- TRASEU NOU PROPOS CONDUCTIA APA
- CE SE MODIFICA

CANALIZARE

- CONDUCTIA EXISTENTA DE CANALIZARE
- A APEI MENAJERE
- CULOAR DE PROTECTIE SANITARA 3,0m dist LA CANALIZARE
- CANALIZARE
- RACORD CANALIZARE PROPOS
- GAZE NATURALE
- CONDUCTIE GAZE NATURALE EXISTENTA IN ZONA
- CONDUCTIE GAZE NATURALE PORPUSE PENTRU ALIMENTAREA IMOBILELOR
- ALIMENTARE CU ENERGIE ELECTRICA

ALIMENTARE CU ENERGIE ELECTRICA

- LINE ELECTRICA AERIANA - LEA 20KV JT
- STAL BETON - SUPORT LEA
- LINE ELECTRICA SUBTERRANA PROPU SA - LES 20KV JT
- TELECOMUNICATII
- CABLU FIBRA OPTICA AERIANA
- RACORD FIBRA OPTICA AERIANA

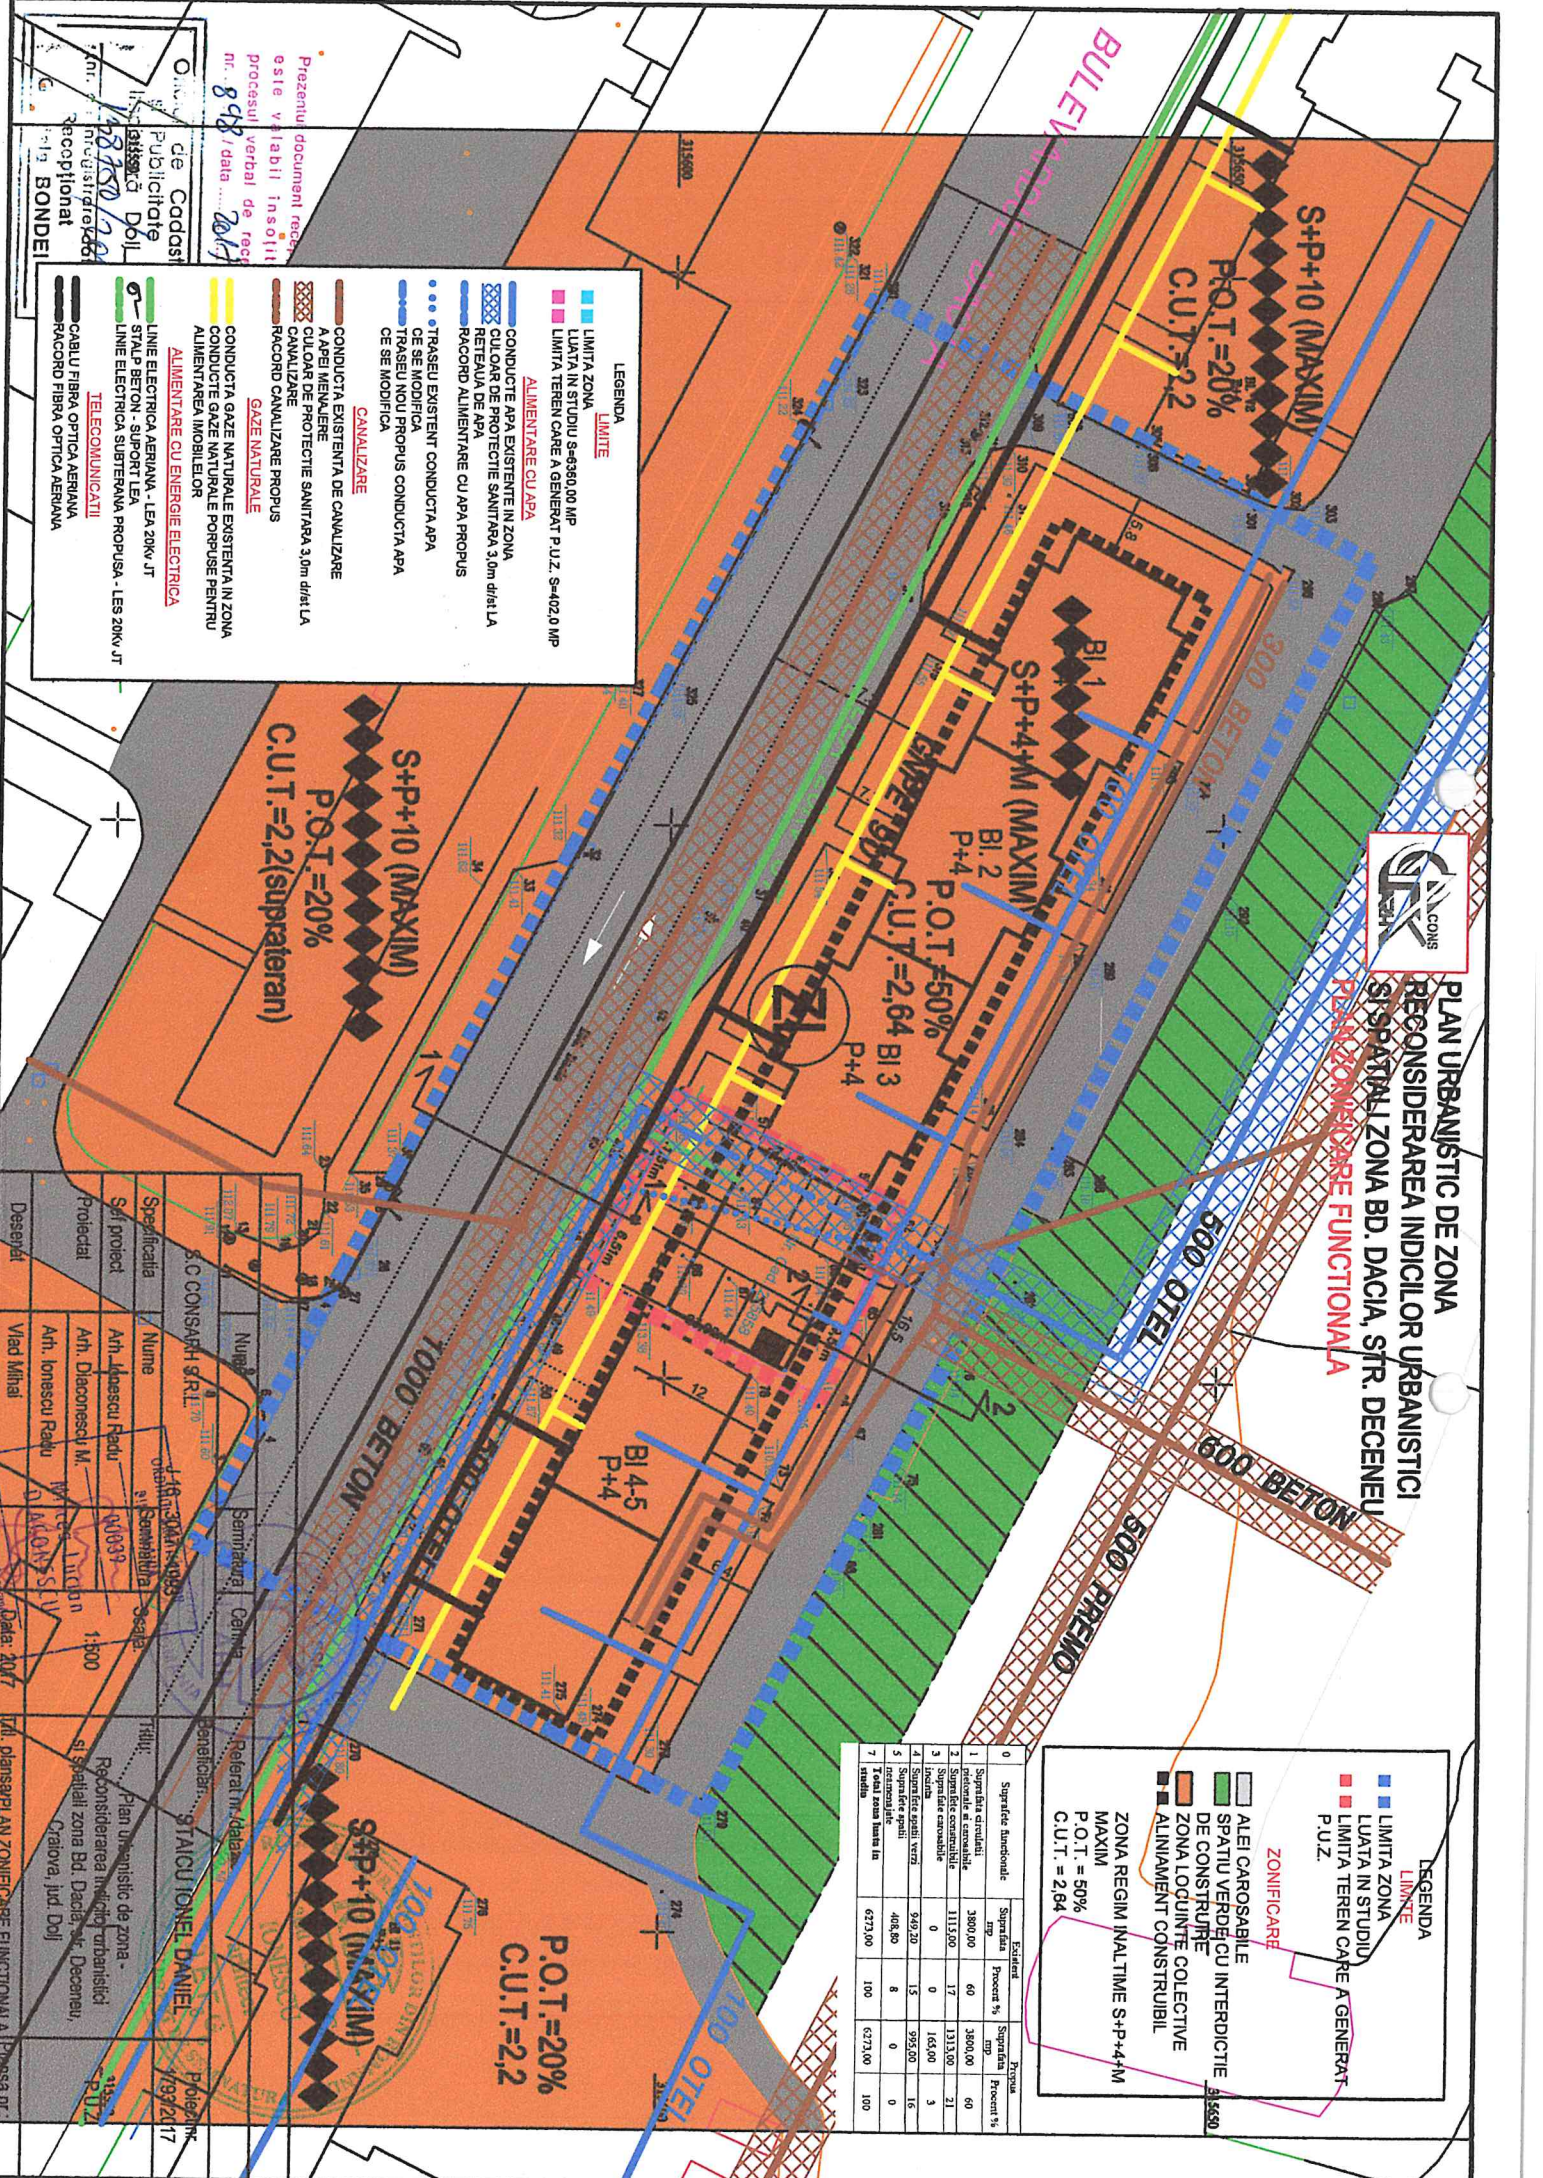

S.C. CONSARH S.R.L.

Nume	Samanteta	Carnea	Referat nr./data	Proiectant	Data
Arh. Alajescu Radu	01039	Seala	1:500	Plan urbanistic de zona - Reconsiderarea indicilor urbanistici si spatiul zona Bd. Dacia, Str. Deceneu, Craiova, jud. Dolj	1/9/2017
Arh. Diaconescu M.	01039	Seala	1:500	Reconsiderarea indicilor urbanistici si spatiul zona Bd. Dacia, Str. Deceneu, Craiova, jud. Dolj	1/9/2017
Arh. Ionescu Radu	01039	Seala	1:500	Reconsiderarea indicilor urbanistici si spatiul zona Bd. Dacia, Str. Deceneu, Craiova, jud. Dolj	1/9/2017

Prezentul document este valabil insotit procesul verbal de rec. nr. 848 / data 2017

de Codaci Publicitate

158750/2017

inregistrat la BONDEI