
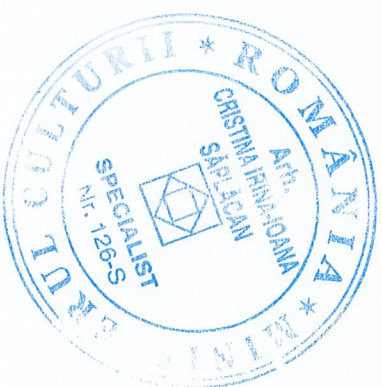


Proprietar: MUNICIPIUL CRAIOVA
Adresa Imobil: Bulevardul Nicolae Romanescu, nr. 1

PLAN TOPOGRAFIC
SCARA 1:200

MODERNIZARE ACCES IN PARCUL "NICOLAE ROMANESCU" SI AMPLASARE STATUIE
SISTEM DE COORDONATE: STEREOGRAFIC 1970
SISTEM DE REFERINTA: MAREA NEAGRA 1975
Echidstantia curbe de nivel: 0.25 m
(intravilan)

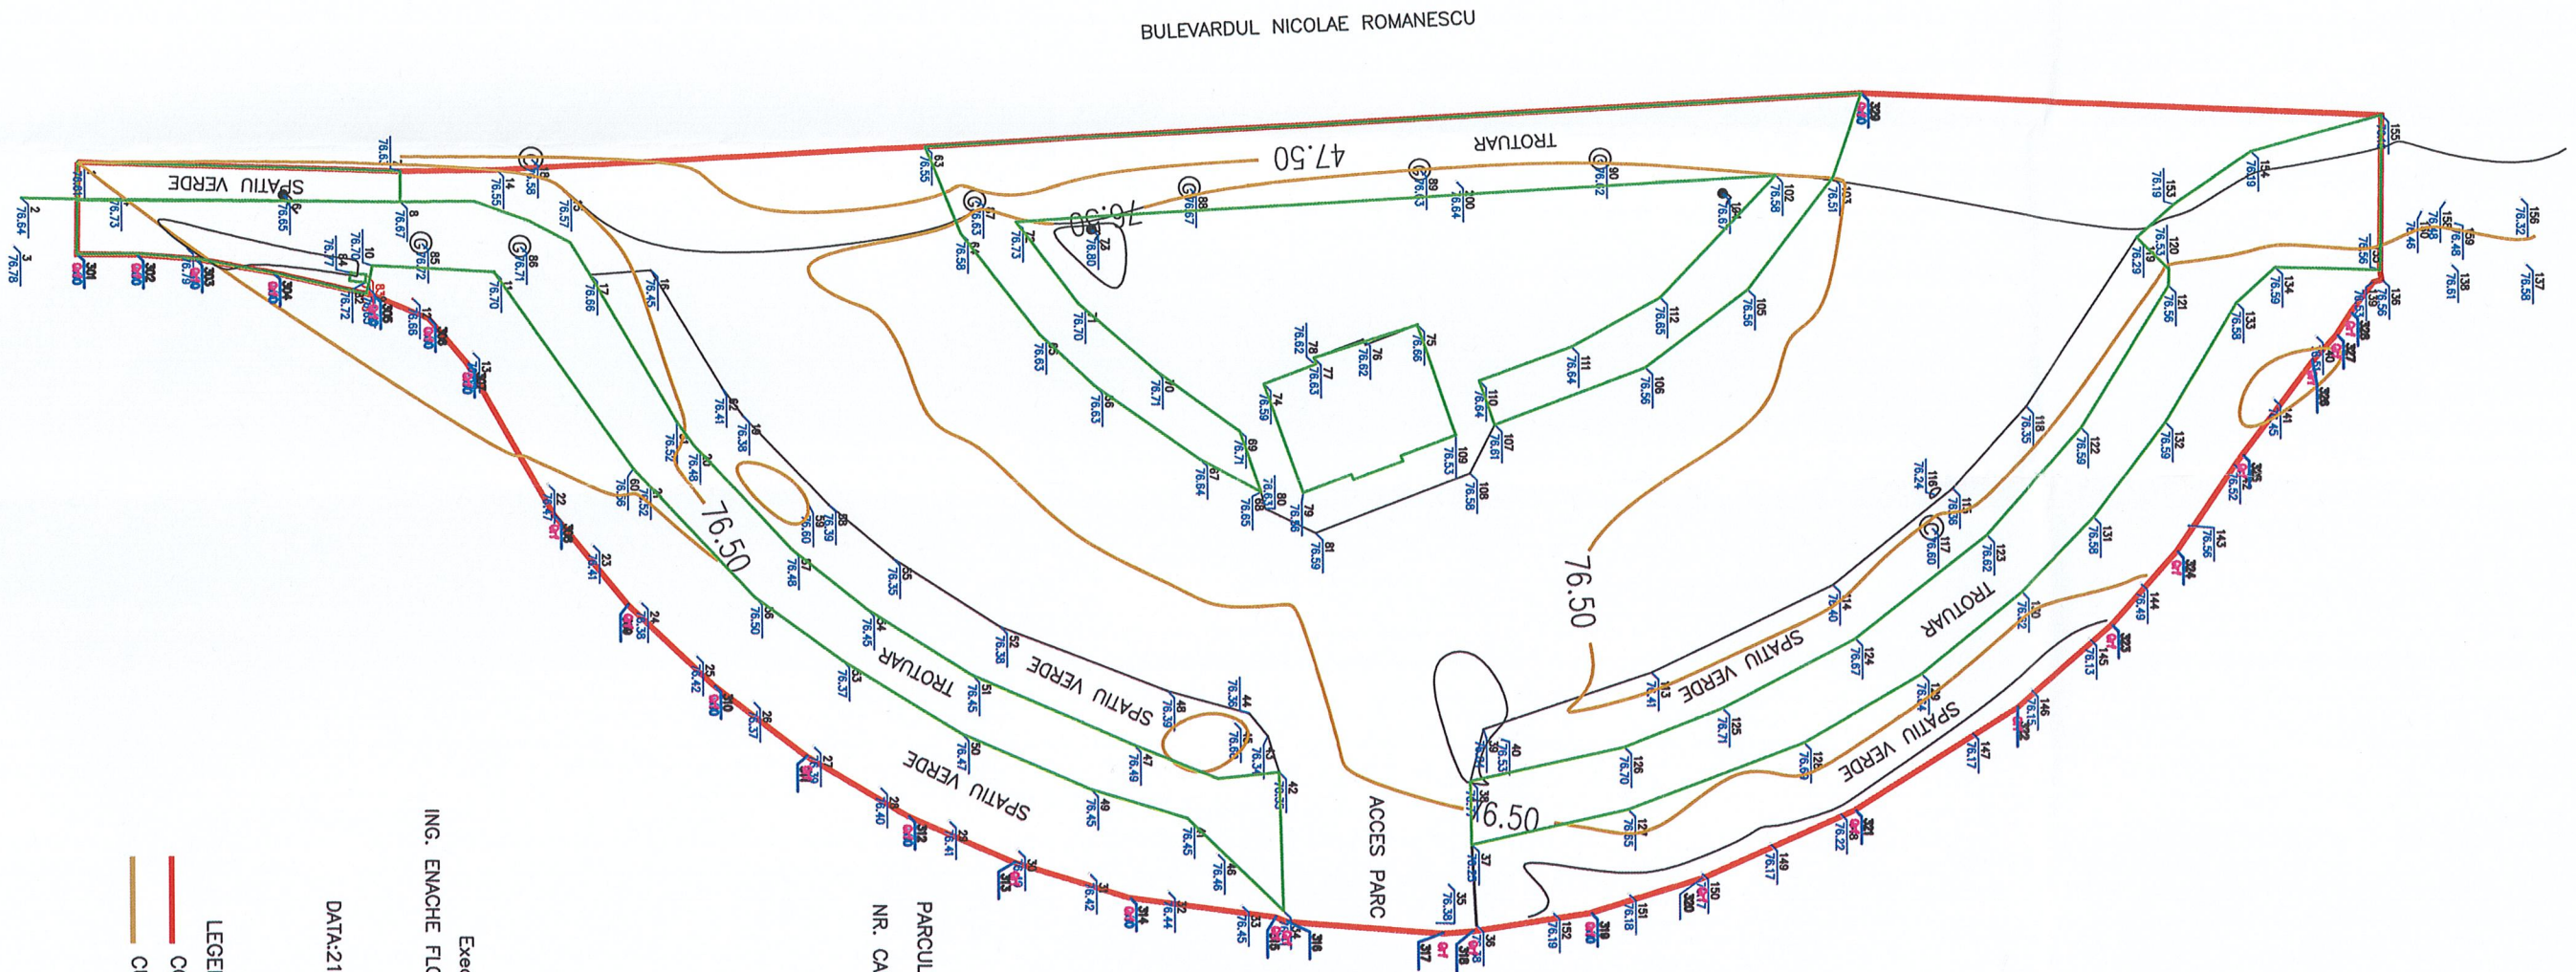

cdl.proiect@yohoo.ro gwenleniplassa0@gmail.com Str. Vlasie 301-302 Craiova		
PROIECTANT S.C. CRINDESIGN S.R.L. Str. Vlasie 301-302 Craiova		
ARH. CRISTINA MICLEA SEE PROJECT SPEC. ARH. CRISTINA SAPLACAN SEMNATURĂ & STAMPILĂ ARH. CRISTINA SAPLACAN ORDON. J. ARHITECTILOR DIN ROMANIA 2963		
PROIECTANT Cristina-Irina-Ioana SAPLACAN ARH. CRISTINA SAPLACAN DESENAȚI Arh. TIMOFTIL MARIA		
RENUNȚA	DATA	AUTOR
BENEFICIAR: Primăria Municipiului Craiova Str. A.I.Cuza, nr. 7 NUME PROIECT: Intrare secundara parc Romanescu		
ADRESA: Bulevardul Nicolae Romanescu 1A, Craiova		
NOTA: FAZA: P.T. TITLU PAGINA PLAN TOPOGRAFIC		
DESENAȚ	VERIFICAT	NR. PROIECT
DATA	SCARA	
08.2018	1:200	A02

Executant:
ING. ENACHE FLORENTINA LUMINITA
DATA:21.05.2018

LEGENDA:
 ———— CONTUR IMOBIL
 ———— CURBE DE NIVEL