PLAN FUNDATII

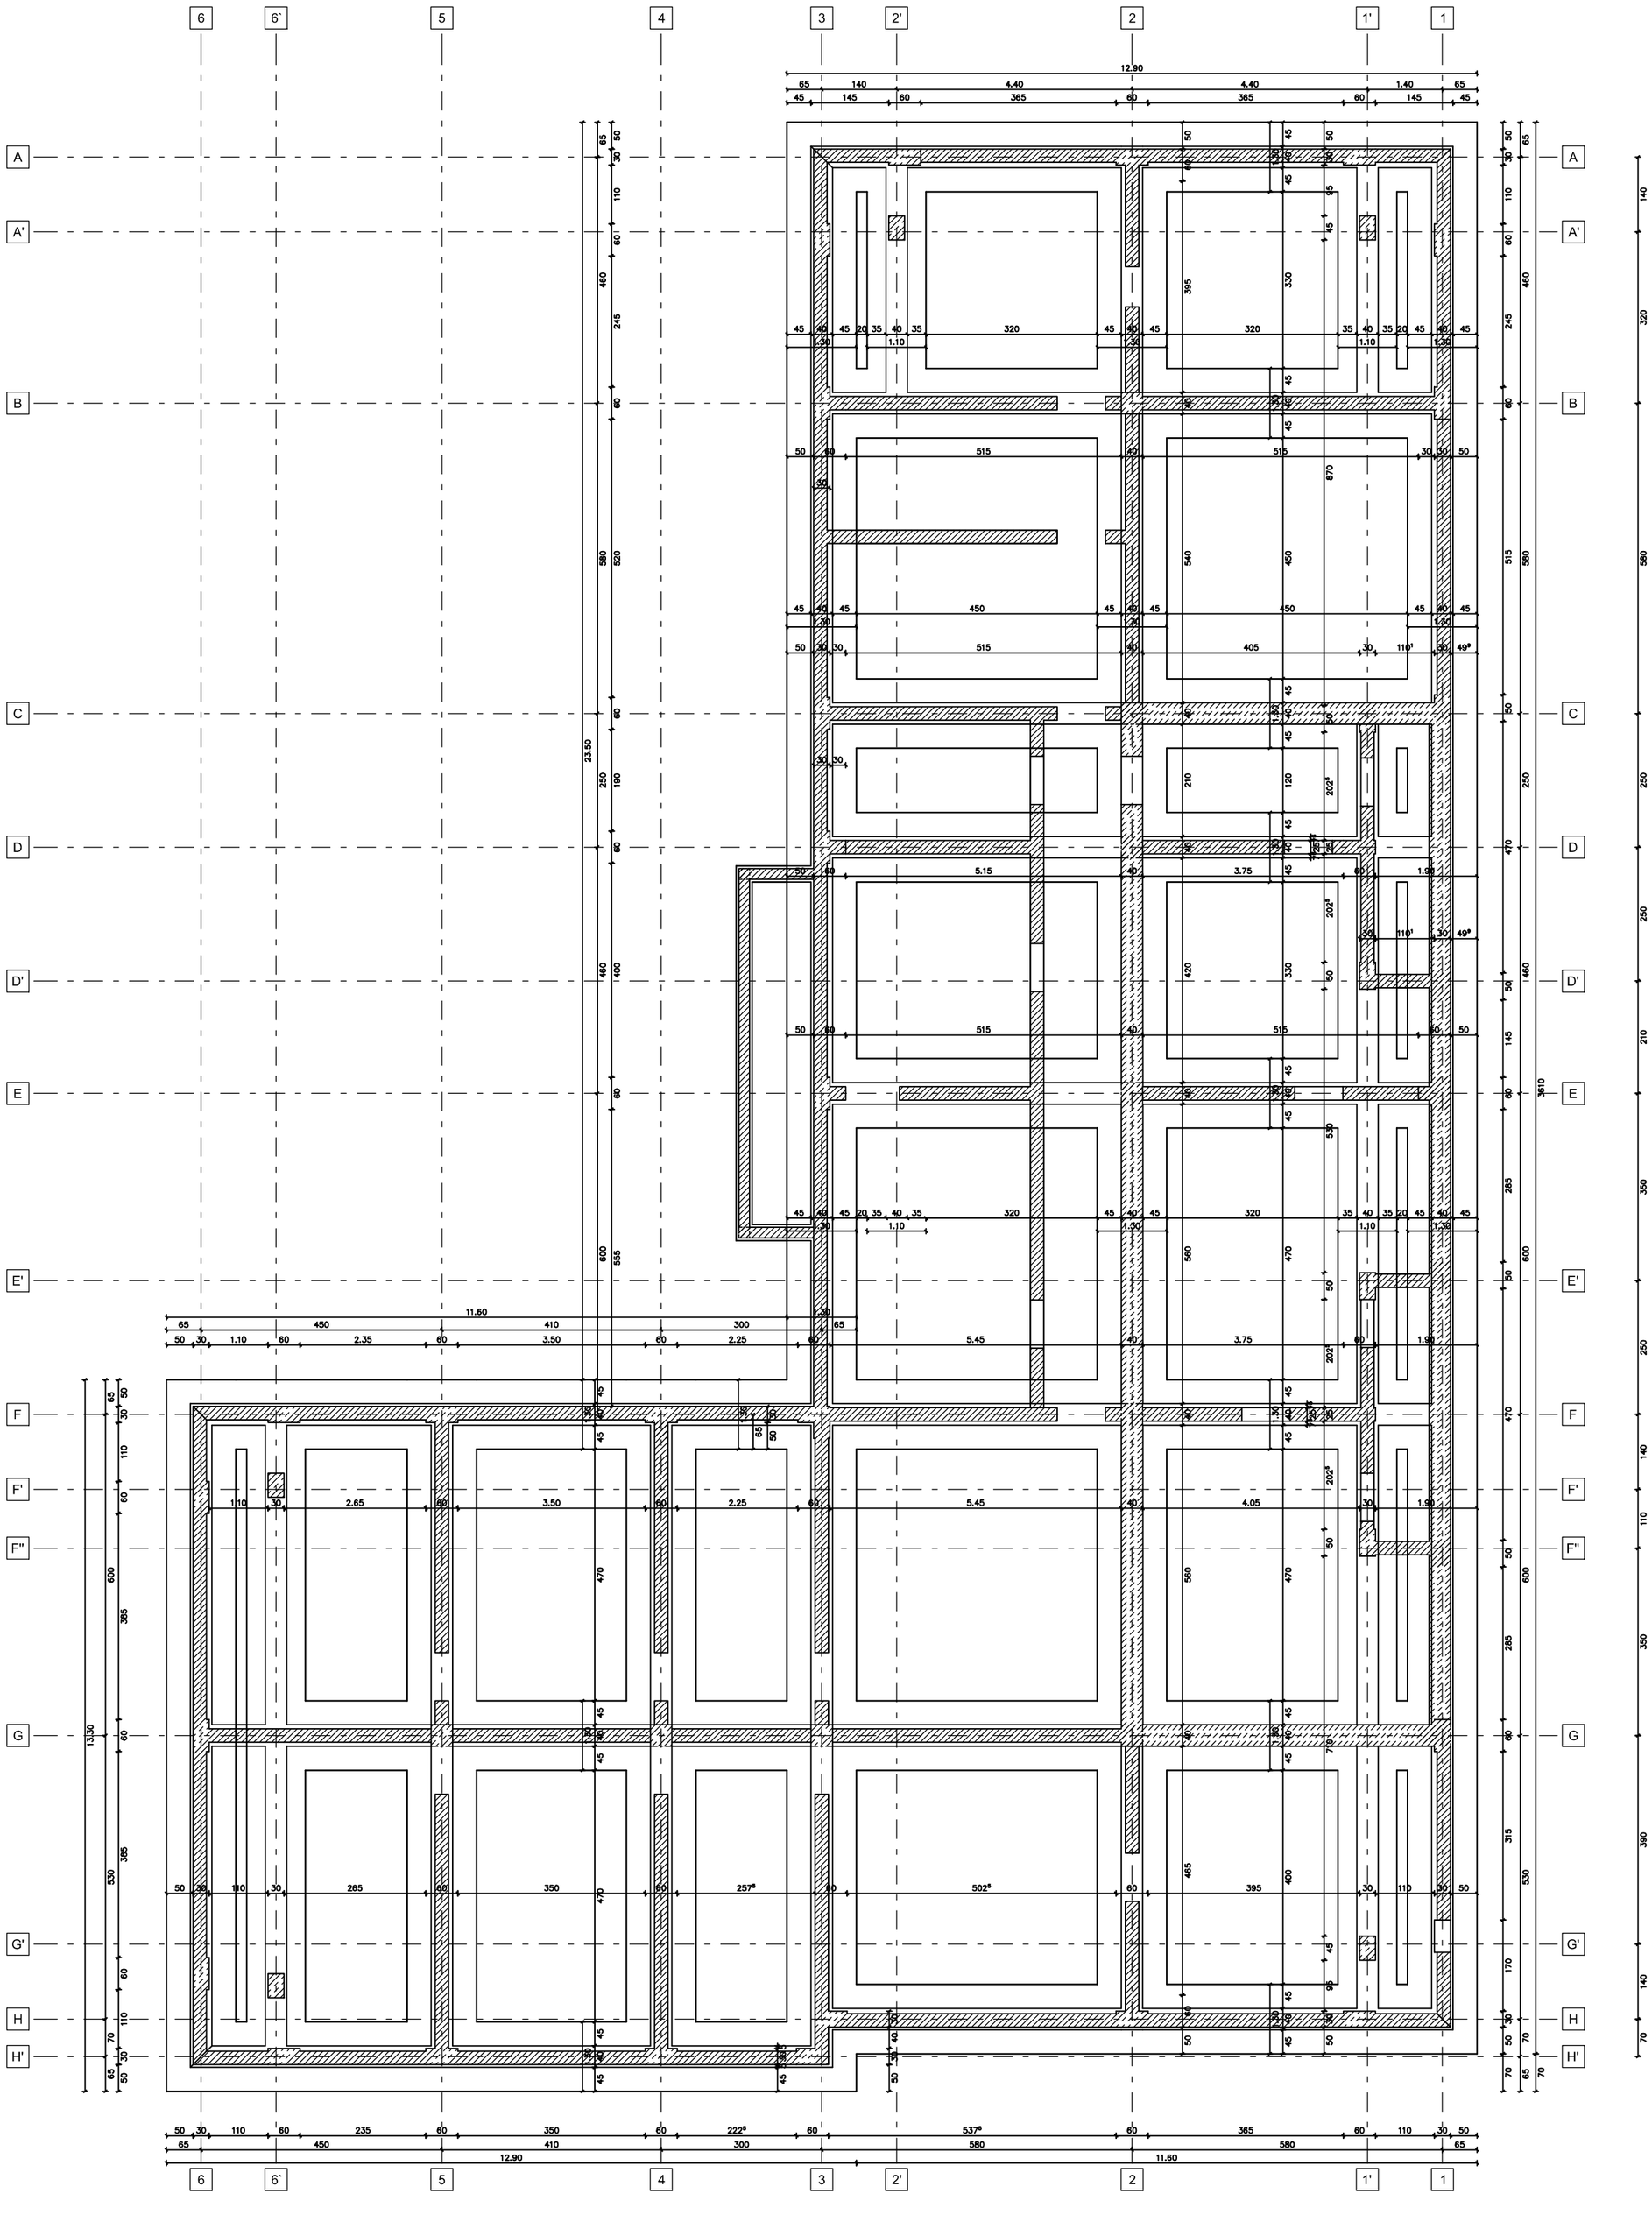

Categoria de importanta normala C
Clasa de importanta III

Proiectant general adest ARCHITECTURE str. Fabrica de Caramida, nr. 1A, casa 54, sect. 1, Bucuresti TEL : 031.226.10.12,FAX : 031.226.10.14				Beneficiar: MUNICIPIUL CRAIOVA PRIMARIA MUNICIPIULUI CRAIOVA AGENTIA NATIONALA PENTRU LOCUINTE	Pr. Nr.: 37/2009-2018
SPECIFICATIE	NUME	SEMNATURA	SCARA: 1:100	Titlu proiect: Construire Locuinte pentru tineri destinate inchirierii, Cartier Romanescu, str. Potelu nr.130, Etapa 3.1	Faza: S.F. Var 1
SEF COMPLEX PROIECT	arh. Radu-Petre Nastase				
COORDONARE	arh. Cornel Simoc				
PROIECTAT	ing. Radu Ene		Iulie 2018	Titlu plansa: PLAN FUNDATII - TRONSON A`	Plansa nr.: R07
DESENAT	ing. Radu Ene				