


ANEXA 1 PLAN DE AMPLASAMENT SI DELIMITARE A IMOBILULUI

(Intravilan) Scara 1:500

| | | |
|-----------------|-------------------------|--|
| Nr. cadastral | Suprafata masurata (mp) | Adresa imobilului Mun. Craiova, Str. Matei |
| 23/544 | 2744 | Basarab, nr.2-fost nr.6-12, jud.Dolj |
| Cartea funciara | 231544 | UAT CRAIOVA |

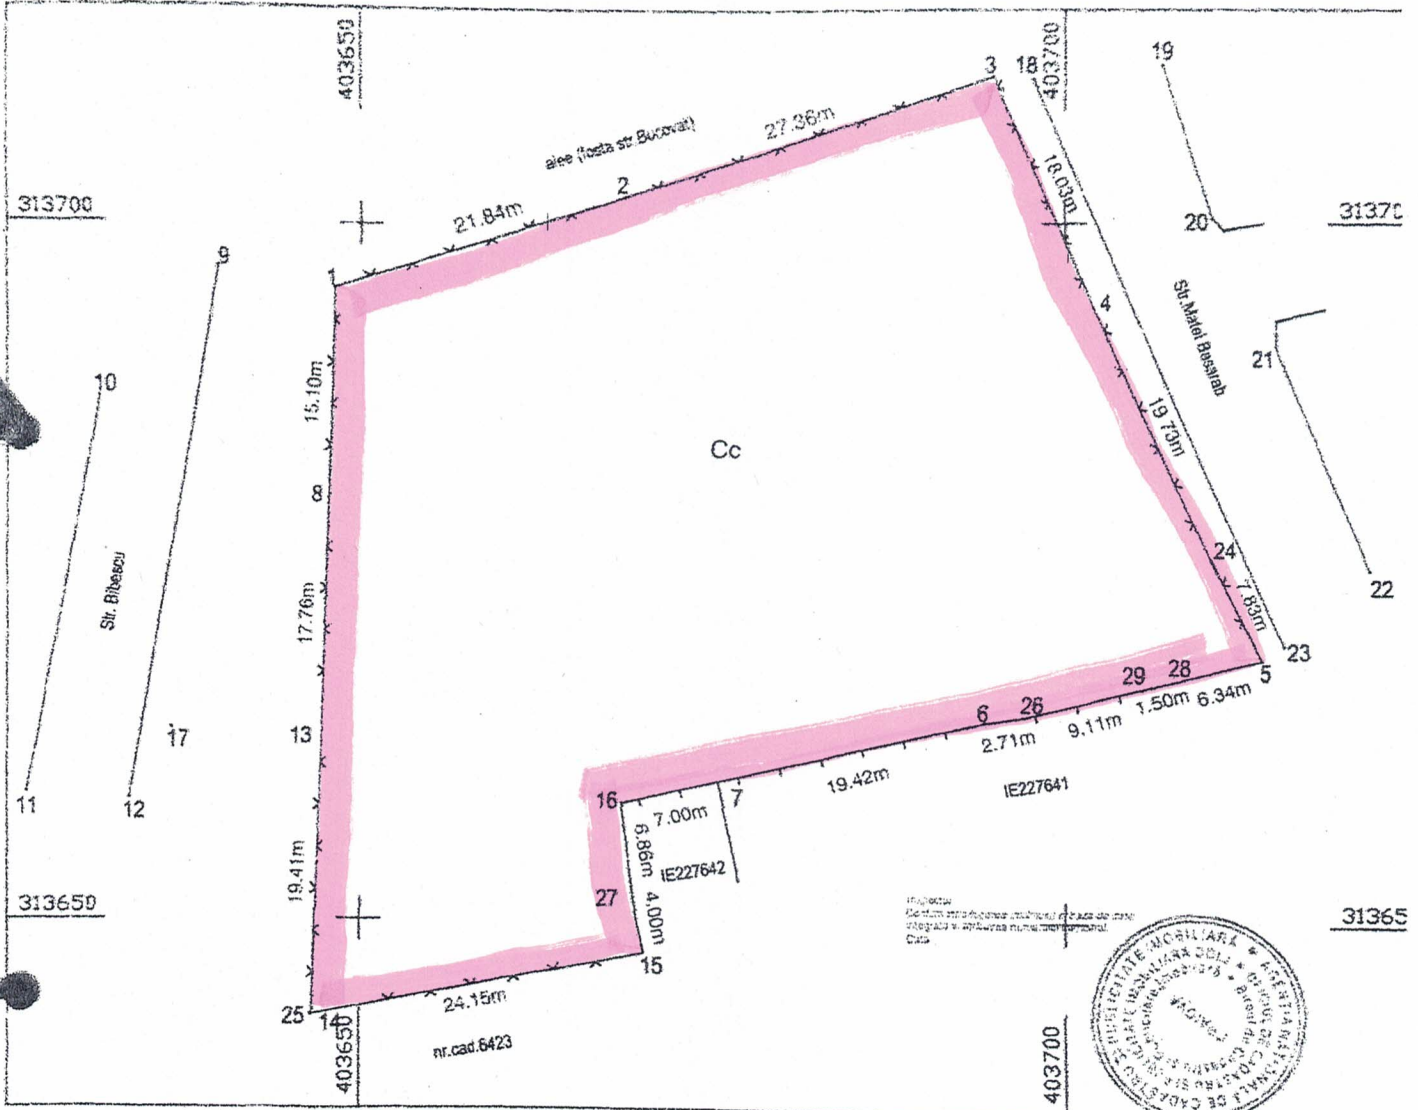

A: Date referitoare la teren

| Nr. parcela | Categoria de folosinta | Suprafata mp | Mentuni |
|-------------|------------------------|--------------|-------------------------------------|
| 1 | Cc | 2744 | Delimitat cu gard din sarma si lemn |
| Total | | 2744 | |

B: Date referitoare la constructii

| Cod | Destinatia | Suprafata construita la sol (mp) | Mentuni |
|-------|------------|----------------------------------|---------|
| | | | |
| Total | | | |

Suprafata totala masurata a imobilului = 2744 mp
Suprafata din acte = 2744 mp.



No 89727/18
Oficiul de Cadastru și Publicitate Imobiliară Dolj
ADRIAN ILIE IOSIF
CONSILIER