


ANEXA 1

Plan de amplasament și delimitare a imobilului
Scara 1:500

Nr. cadastral	Suprafata masurata	Adresa imobilului	
22540/2	889 mp.	Bld. Dacia , nr. 80D, (fost Fundatura Stancut,nr.15-15B) Craiova-Dolj	
Cartea Funciara nr.		UAT	CRAIOVA

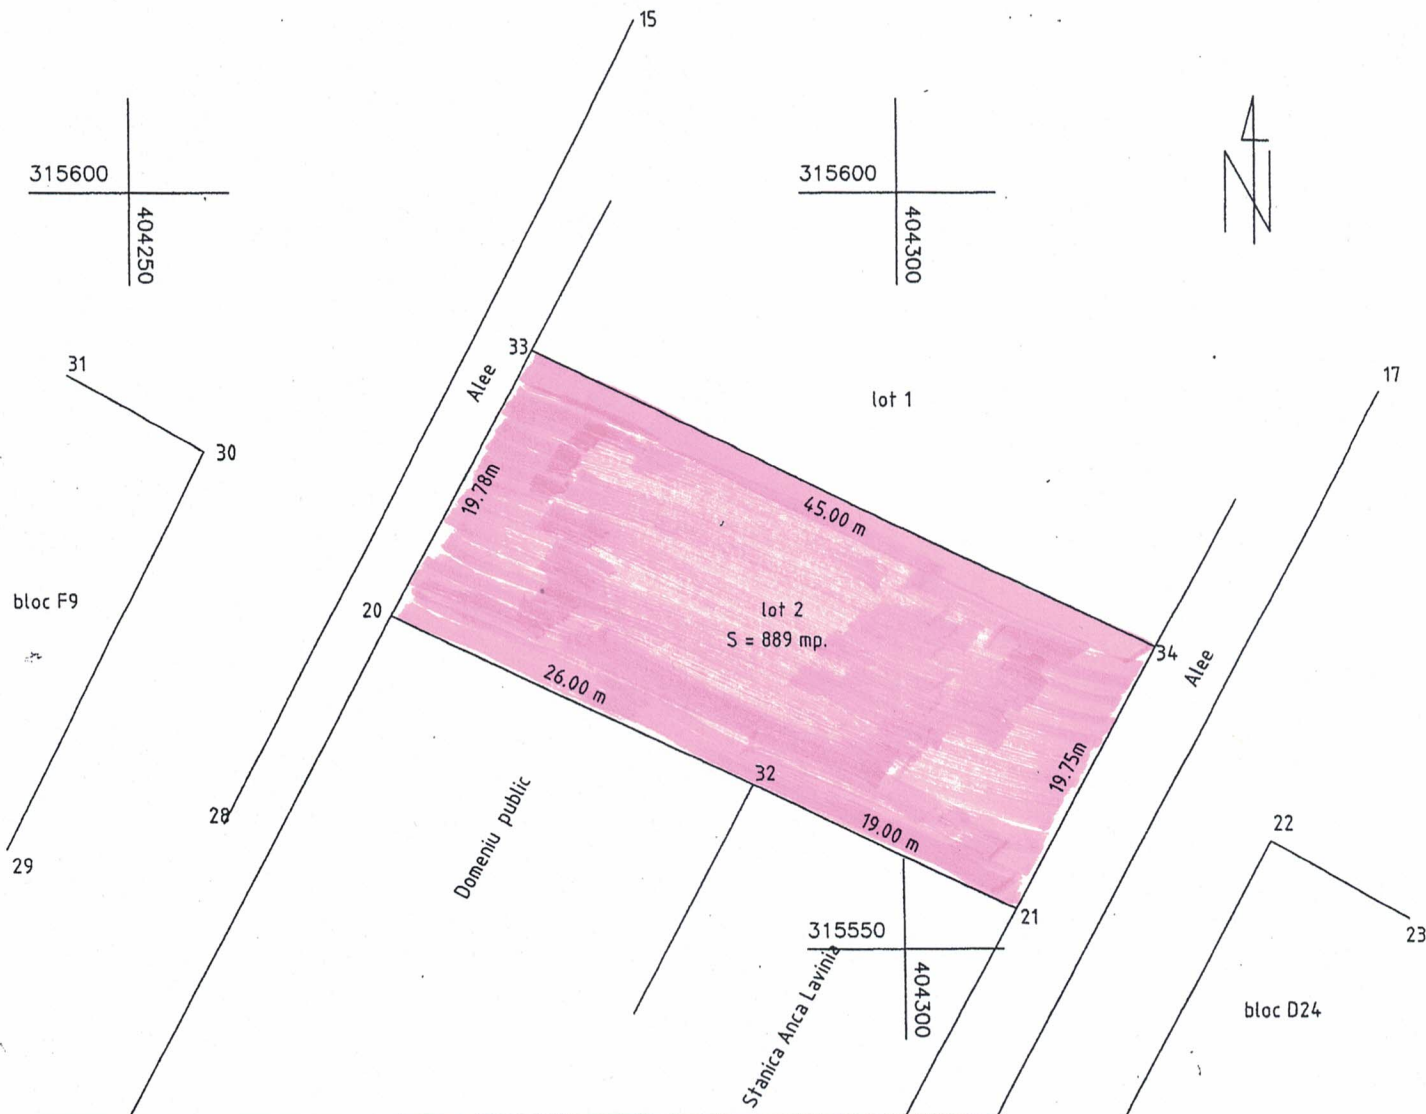

A. Date referitoare la teren

Nr. Parcela	Categoria de folosinta	Suprafata (mp)	Valoare de impozitare (lei)	Mentiuni TEREN INTRAVILAN
LOT 2	CC	889	53340	Imprejmui - limita conventionala La nord : -LOT 1 La sud : - Domeniu Public si Stanica Anca Lavimia La est : - ALEE La vest : - ALEE
TOTAL		889	53340	

INVENTAR COORDONATE

Sistem de proiectie STEREO 1970

Pct	E(m)	N(m)	Executant
33	404276.070	315589.690	
34	404316.574	315570.083	Semnatura si stampila
21	404307.271	315552.663	Data MARTIE 2008
32	404290.164	315560.931	Se cofirma suprafata din masuratori si
20	404266.755	315572.245	Introducerea imobilului in baza de date
33	404276.070	315589.690	

Suprafata totala masurata = 889 mp.
Suprafata din act = 1889 mp.

Parafa

Semnatura si data

