


### LEGENDA

- margine drum existenta
- margine trotuar existenta
- limita de proprietate existenta
- statie de poligonatie cu pichet de fier
- capac aerisitor gaze
- camin de vizitare
- canal existent
- stalp electric din beton existent
- stalp din lemn
- Linie Electrica Aeriana MT ex.
- Separator MT ex.
- Linie Electrica Aeriana JT ex.
- Linie Electrica Subterana MT ex.
- PTAB proiectat
- E 3-0 proiectata
- Linie Electrica Subterana JT pr.
- Linie Electrica Subterana MT pr.
- Coloana subterana pr.

VERIFICAT

Craiova, 1

SEF PROIE  
PROIECTA  
DESENAT

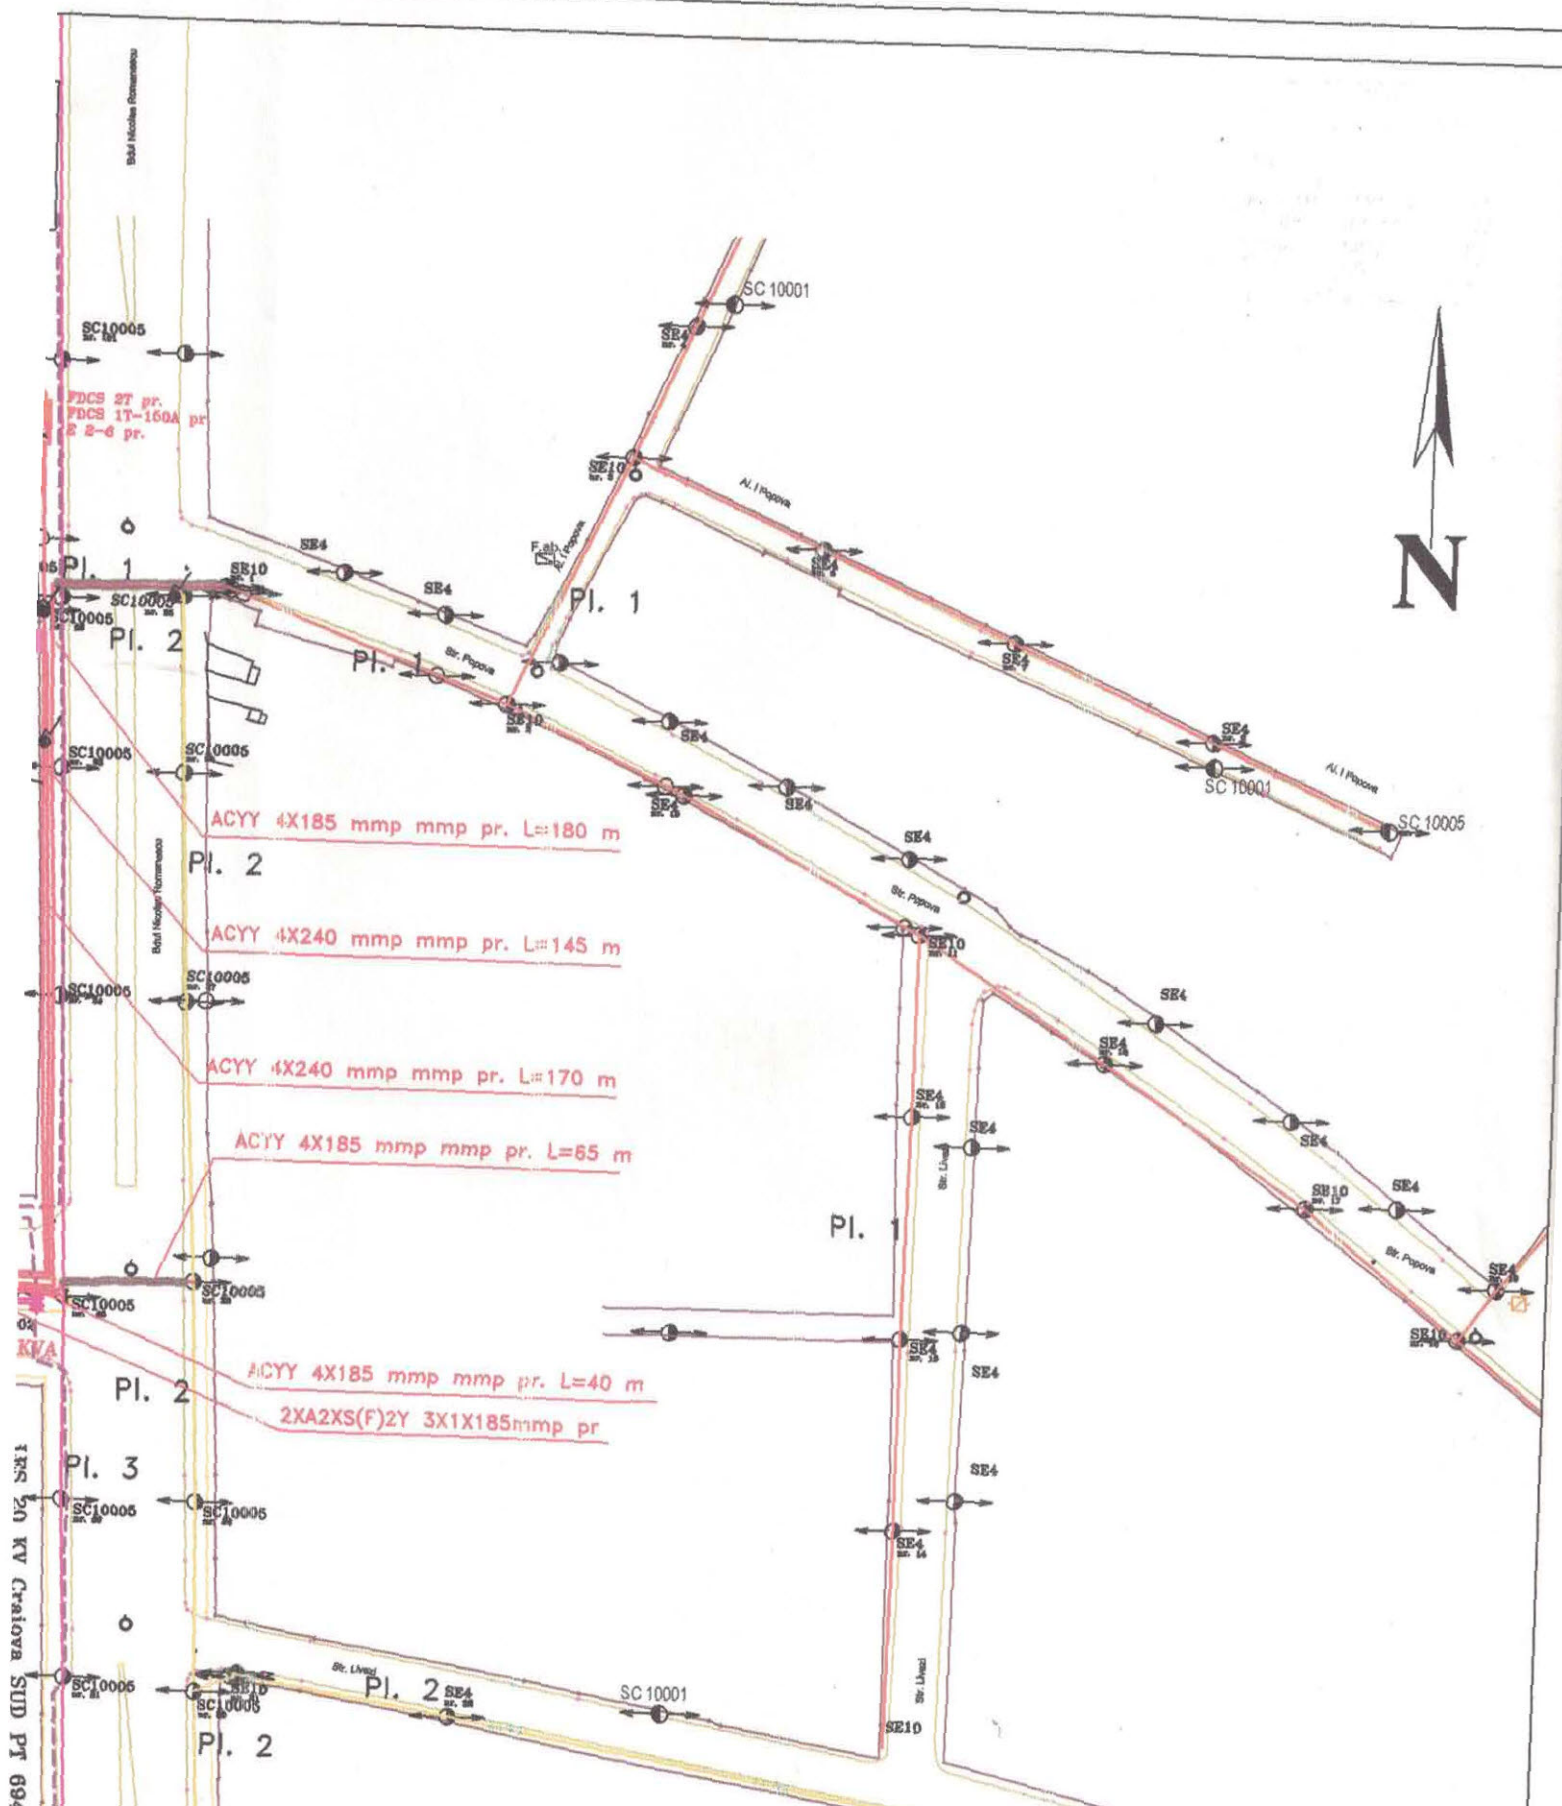

VERIFICATOR	NUME	SEM NATURA	CERINTA	REFERAT Nr/Data	
<b>S.C EXPERT PRO S.R.L.</b>				Beneficiar:	
Craiova, str. B-dul Dacia, nr.58 fax:0351185214, tel: 0744 359 412				DISTRIBUTIE ENERGIE OLTENIA SA	
SEF PROIECT	NUME	SEM NATURA	Scara:	Obiectiv: Cresterea gradului de siguranta in alimentarea cu energie electrica a consumatorilor zona PT 67 Craiova, Judetul Dol	Proiect nr. 556/2022
PROIECTAT	Ing. Badeanu E.	<i>E. Badeanu</i>	Data:		Faza PTE
DESEINAT	Ing. Priponitu D.	<i>D. Priponitu</i>	2022		PLANSIA NR. D-03
				Plan situatia proiectata	