


PLAN DE AMPLASAMENT SI DELIMITARE A IMOBILIULUI IN URMA ALIPIRII
scara 1:500



Nr. cadastral 732/200	Suprafata masurata (mp) 1920	Adresa imobilului: Strada Calea Bucuresti, nr. 56B, nr. 56C, nr. 56D (fost nr. 236), nr. 36B (fost nr. 110 H)
Cartea Funciara nr.		Unitatea Administrativ Teritoriala(UAT): CRAIOVA

ANEXA 1

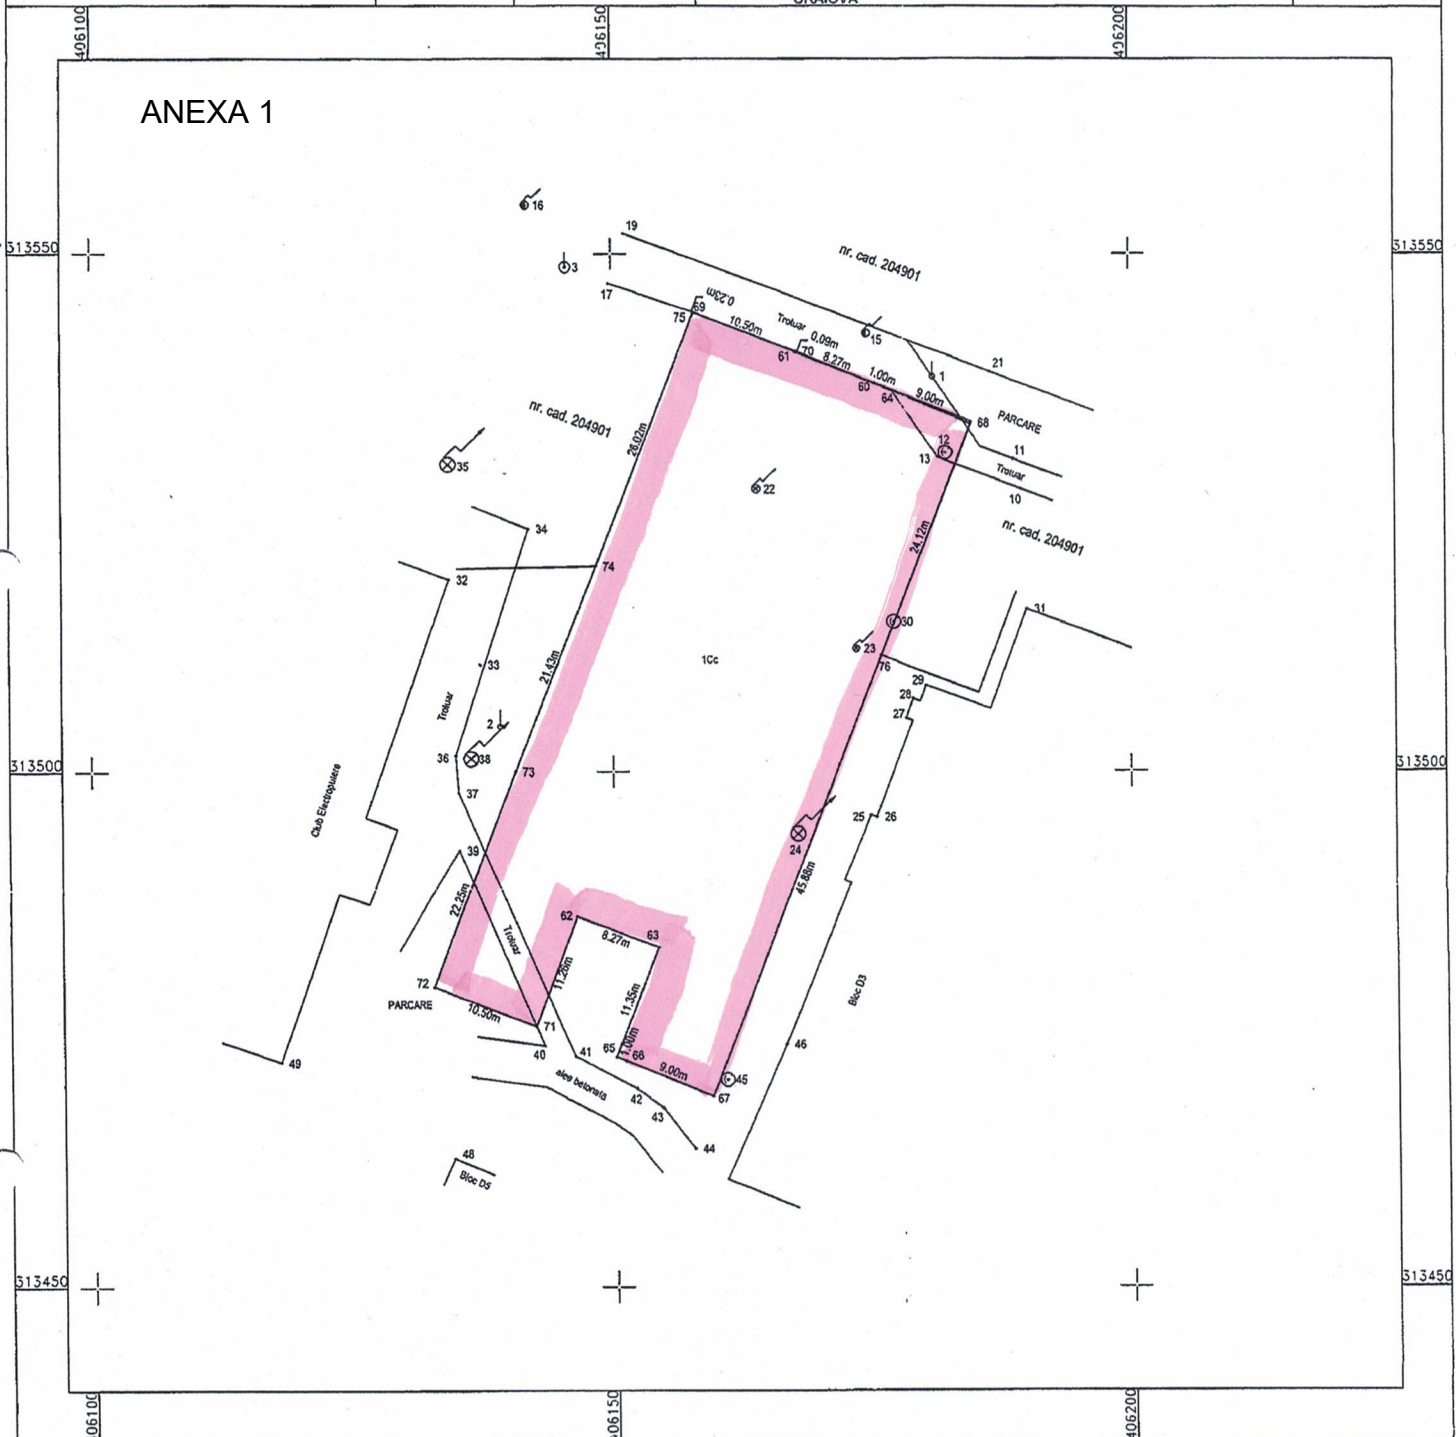

A. Date referitoare la teren			
Nr. parcela	Categoria de folosinta	Suprafata (mp)	Mentiuni
1	Cc	1920	Imprejmuiri: limita conventionala
Total		1920	
B. Date referitoare la constructii			
Cod	Destinatia	Suprafata construita la sol (mp)	Mentiuni
Total			

Suprafata totala masurata a imobilului=1920mp

Executat de **SOTOP MILINIUM SRL** prin **ING. CRISTIAN RADU**
Confirm exactarea masuratorilor la teren, corectitudinea intregii documentatie cadastrale si corespondenta acesteia cu realitatea din teren

CONFIRMAREA IMOBILULUI IN BAZA DE DATE CADASTRALE SI PUBLICITATEA IMOBILITATII
Confirm inregistrarea imobilului in baza de date cadastrale si atribuirea numarului cadastral

Oficiu de Cadastru si Publicitate Imobiliară UAT CRAIOVA
GRADINARU ADRIAN
CONSILIER