


Scara 1:500

# ANEXA NR.2 LA HOTĂRÂREA CONSILIULUI LOCAL AL MUNICIPIULUI CRAIOVA

NR.584/2023

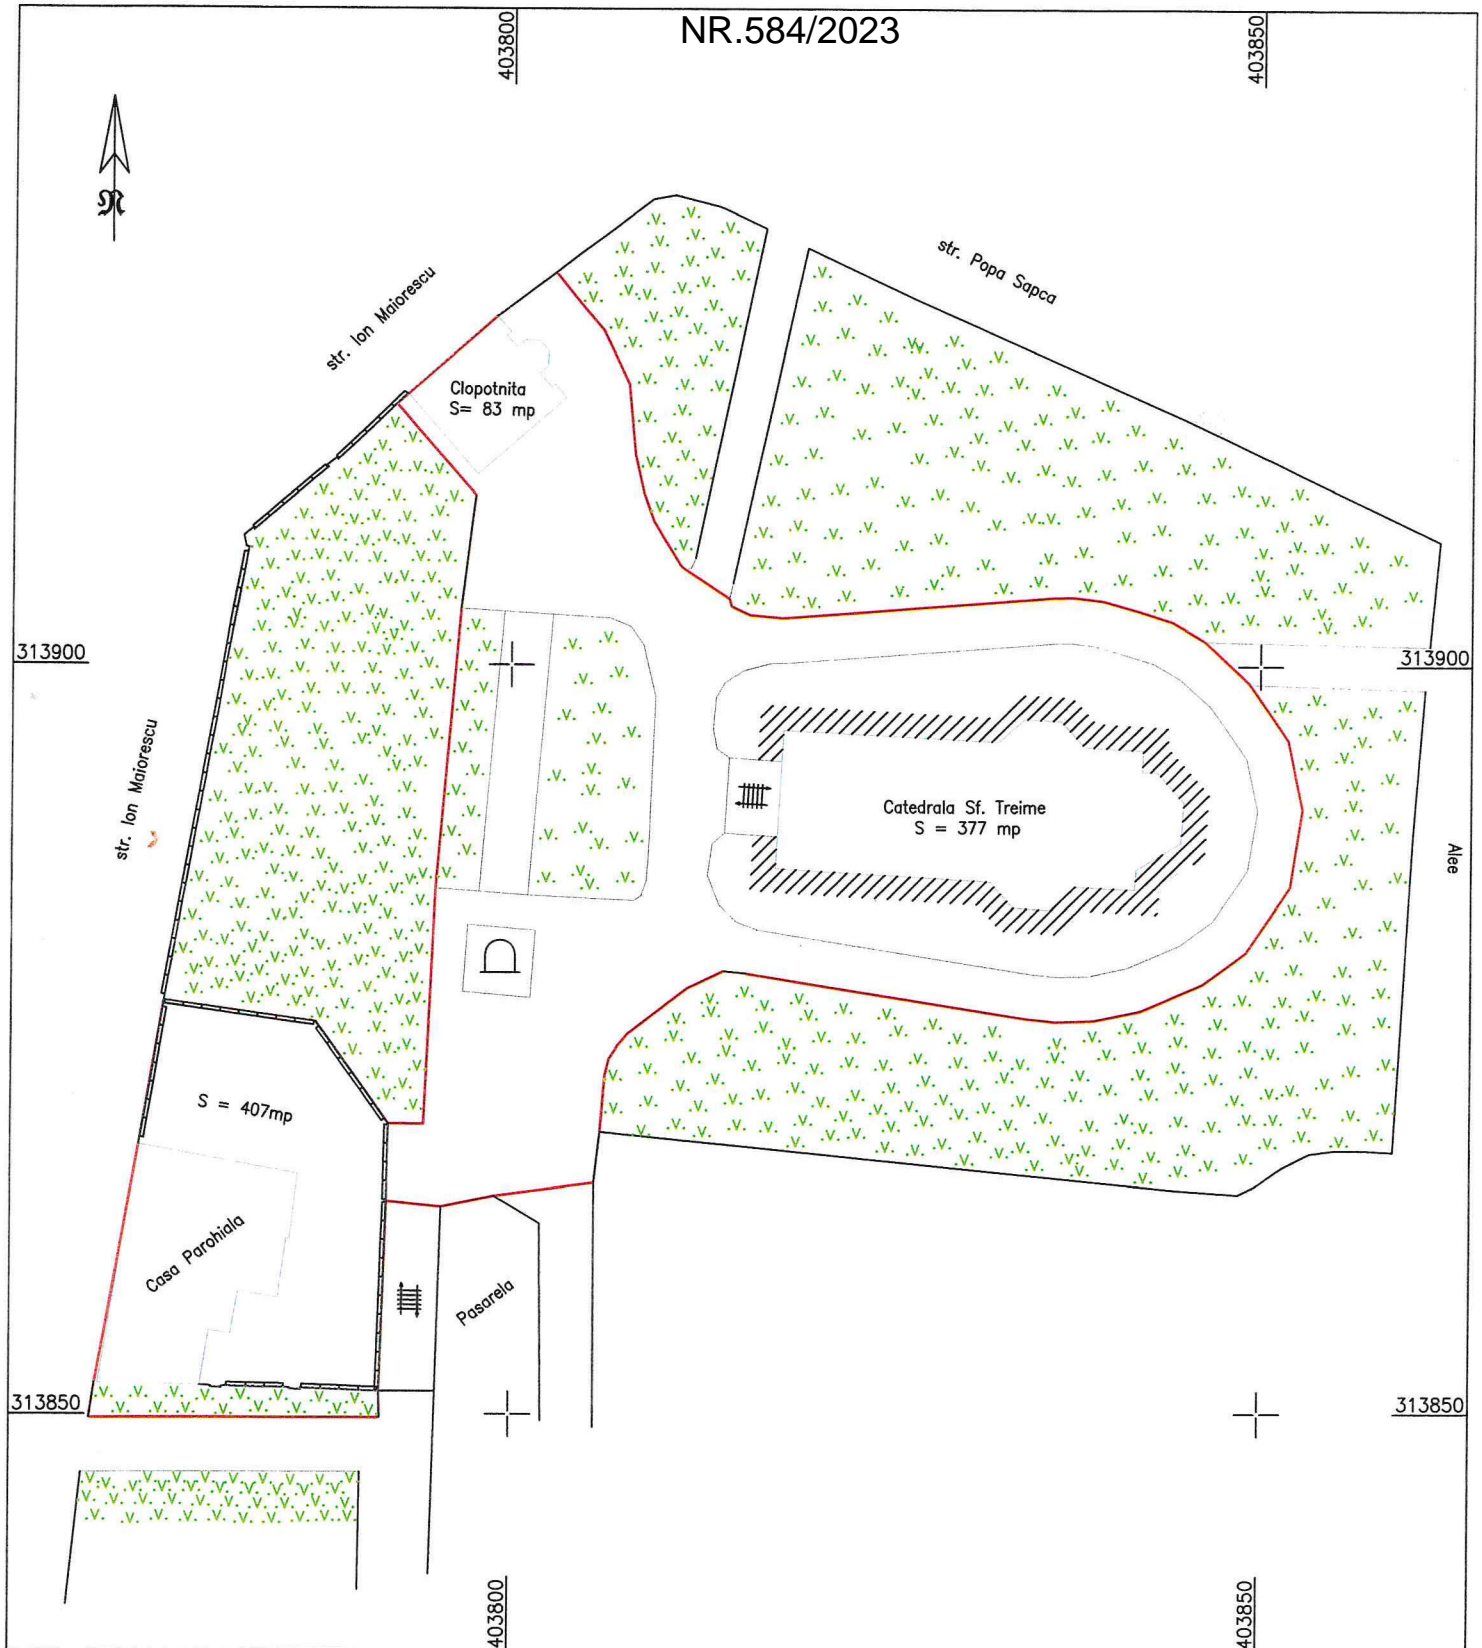

## LEGENDA

	Monument
	Spatiu Verde
	Cai de acces
	Constructii
	Gard de metal
	Zona propusa - 2300mp
	Zona acceptata - 407mp
	- 377mp
	- 83mp

PREȘEDINTE DE  
ȘEDINȚĂ,  
Lucian Costin DINDIRICĂ