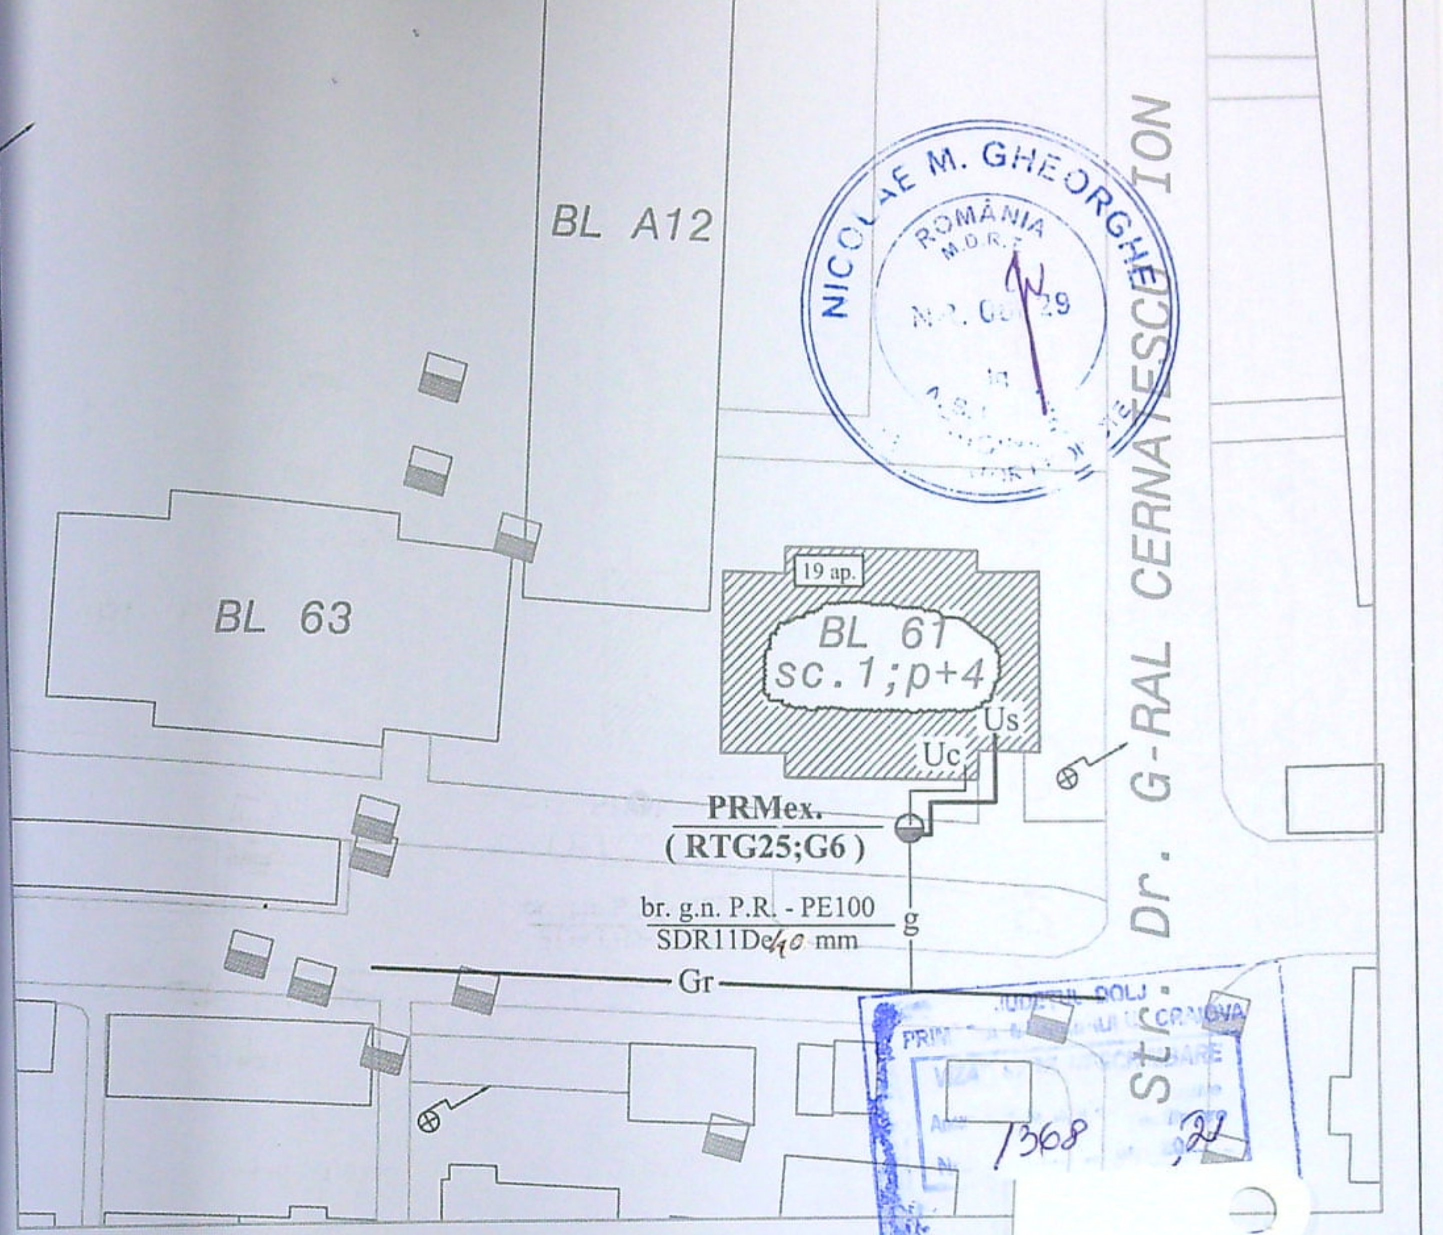

NICOLAE M. GHEORGHE

JUDEȚUL DOLJ
PRIMĂRIA MUNICIPIULUI CRAIOVA
VIZAT SPRE NESCHIMBARE
1368 / 21

Nota : ***Instalatia de separare GAZE - proiectata - se execu*** [illegible] ***pe casa scarii . NU se fac sapaturi si lucrari in domeniul public***
Nu afecteaza iluminatul public - LUXTEN

DUMITRESCU I. DAN
EXPERT TEHNIC

LEGENDA

——Gr——	Conducta distributie g. n. P.R. - pozata subteran - existenta
——g——	Bransament g. n. P.R. - PE100 SDR11D40 mm - pozata subteran - existent
⊖	PRMex.(RTG25 ; G6 - deserveste IU comuna a blocului - Uc)
——Uc——	I.U. comuna cu contorizare unica - EXISTENTA - Uc
——Us——	I.U. separata pe casa scarii dirijata pe verticala pe **doua coloane** - ***PROIECTATA - Us***
▨	Imobil la care se executa lucrari de gaze naturale

JUDEȚUL DOLJ
PRIMĂRIA MUNICIPIULUI CRAIOVA
ANEXĂ
LA
CERTIFICATUL DE URBANISM
Nr. 1585 din 2021
Arhitect șef,

expert ing. Dumitrescu A1 543/26.10.21

SC SGD SISTEM SRL - 15873780
J16/1647/2003;sgd_sistem@yahoo.com
Aut. nr.17949/27.02.2018(valabila pana la 26.02.2023)

Beneficiar : OLTEANU ELENA
Adresa : Craiova , str. Dr. Gral Cernatescu Ion , nr. 1 , bl. 61 , sc. 1, ap. 10

G1

SPECIFICATIE	NUME	SEMNATURA	SCARA 1:500	Instalatie de utilizare noua	Faza: CU + DTAC
SEF PROIECT	ing. Godeanu C.				
PROIECTANT	ing. Godeanu C.		DATA 2021	Plan amplasare in zona	Pr. nr. 953 / 2021
DESENAT	ing. Godeanu C.				