

PLAN DE AMPLASAMENT SI DELIMITARE A IMOBILULUI

Numar cadastral SCARA 1:500

Suprafata masurata 1225mp

Adresa imobilului: Extravilan, Mun. Craiova, T22 P12, Jud. Dolj.


Cartea Funciara nr.

U.A.T.

CRAIOVA

314200

314150

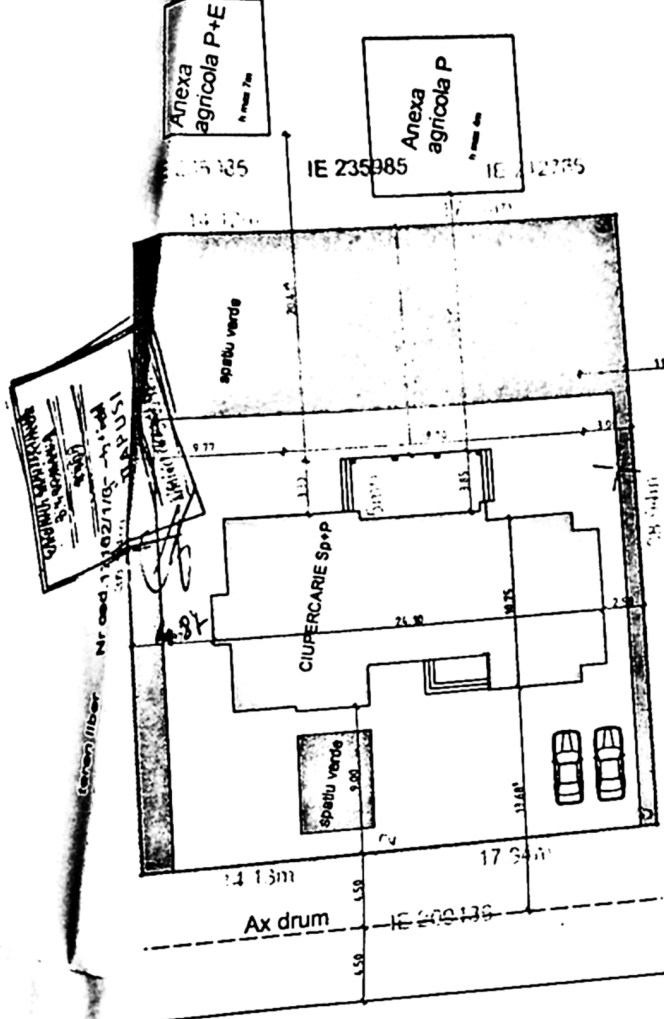

Nr cad. 17162/1/9

Nr. parcela	Categorie de folosinta	A. Data referitoare la teren	
		Suprafata (mp)	Menturi
1	A	1225	
Total		1225	teren extravilan nelotizat
Cod	Destinatia	B. Data referitoare la constructii	
		Suprafata construita la sol (mp)	Menturi
Total			

DE CERTIFICAT Suprafata din masuratori = 1225mp

AUTORIZARE

Executant: Dacuta George RO-D59F Nr. 0132

Confirm executarea planului de amplasament si delimitare a terenului in baza de date integrate si corespondenta acestuia cu realitatea terenului si cartografiat

Semnatura si stampila: [Stampa]

Data: 08.2019


Inspector: [Stampa]

Confirm introducerea imobilului in baza de date integrate si atribuirea numerului cadastral

Semnatura si stampila: [Stampa]


Data: [Stampa]

S teren	25,00 mp
SC totala	794,55 mp
SC pentru calcul POT	678,71 mp
SCD totala	370,66 mp
SCD pentru calcul CUT	354,82 mp

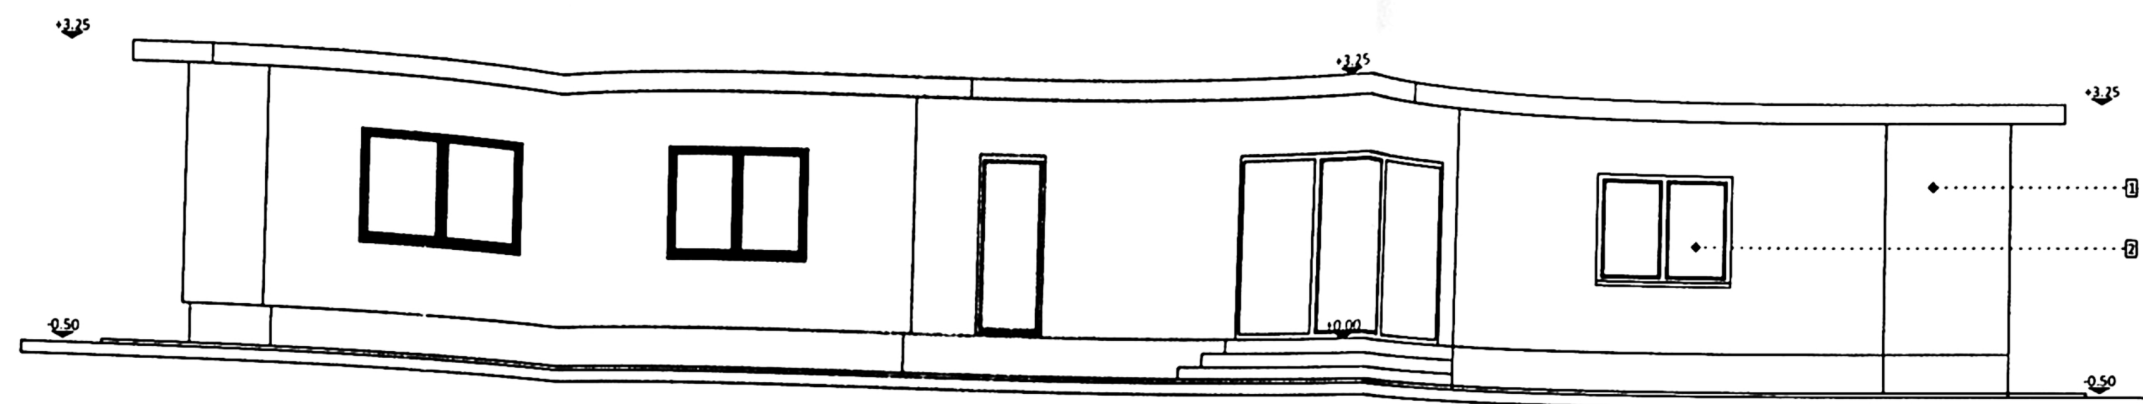

FATADA VEST

LEGENDA
1 - Tencuială exterioară
2 - Tamplarie termoizolantă culoare gri antracit cu geam termopan

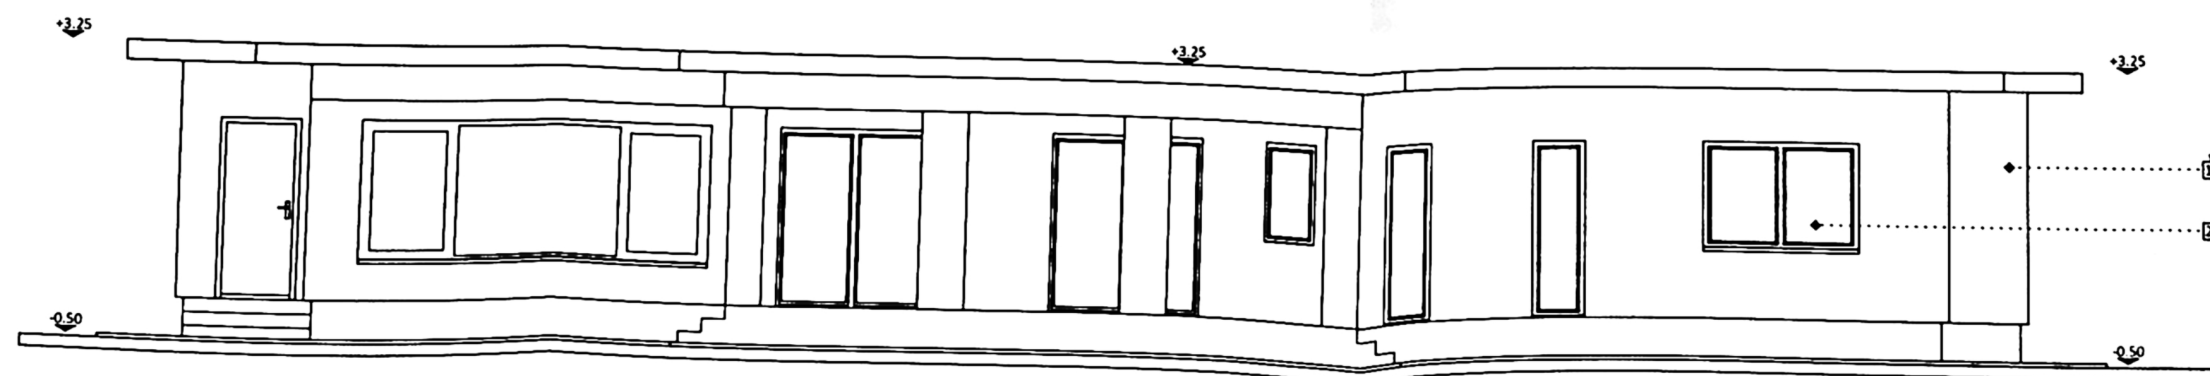


FATADA EST

LEGENDA
1 - Tencuiala exterioara
2 - Tamplarie termoizolanta culoare gri antracit cu geam termopan


1199

[Handwritten signature]

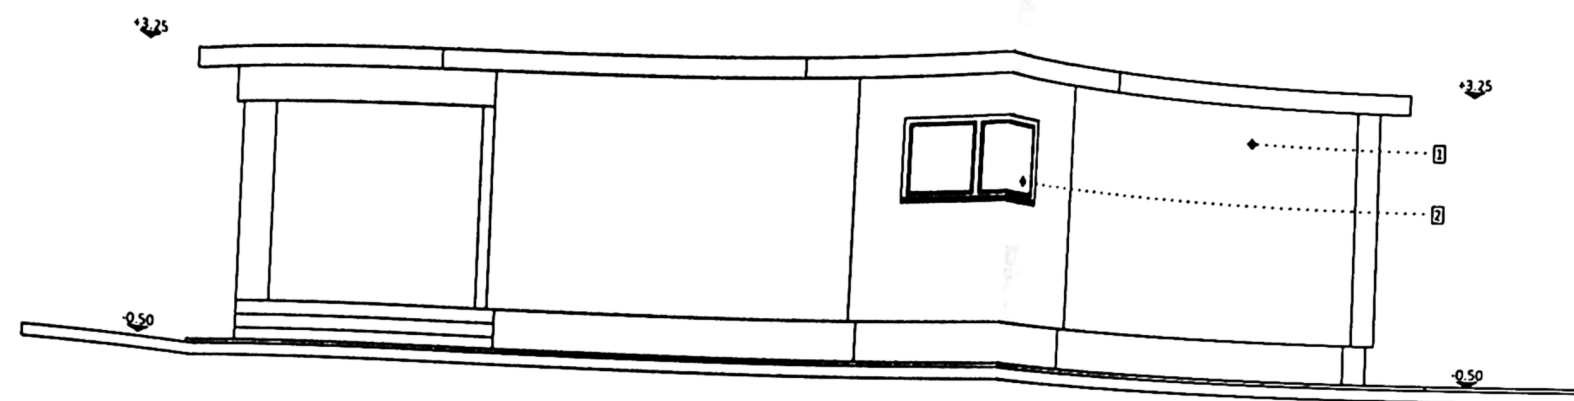

FATADA NORD

LEGENDA
 1 - Tencuiala exterioara
 2 - Tamplarie termozolanta culoare gri antraci cu geam termopan

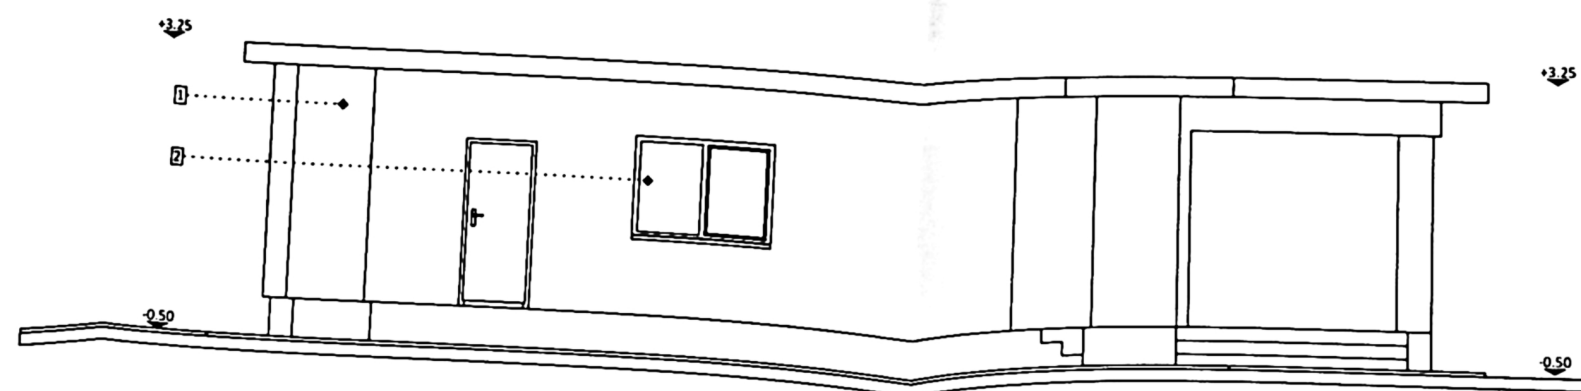

FATADA SUD

LEGENDA
 1 - Tencuiala exterioara
 2 - Tamplarie termozolanta culoare gri antraci cu geam termopan

GRADINUL ARHITECTURILOR
 "N. ROMAN" S

1249-2
 arhitect