


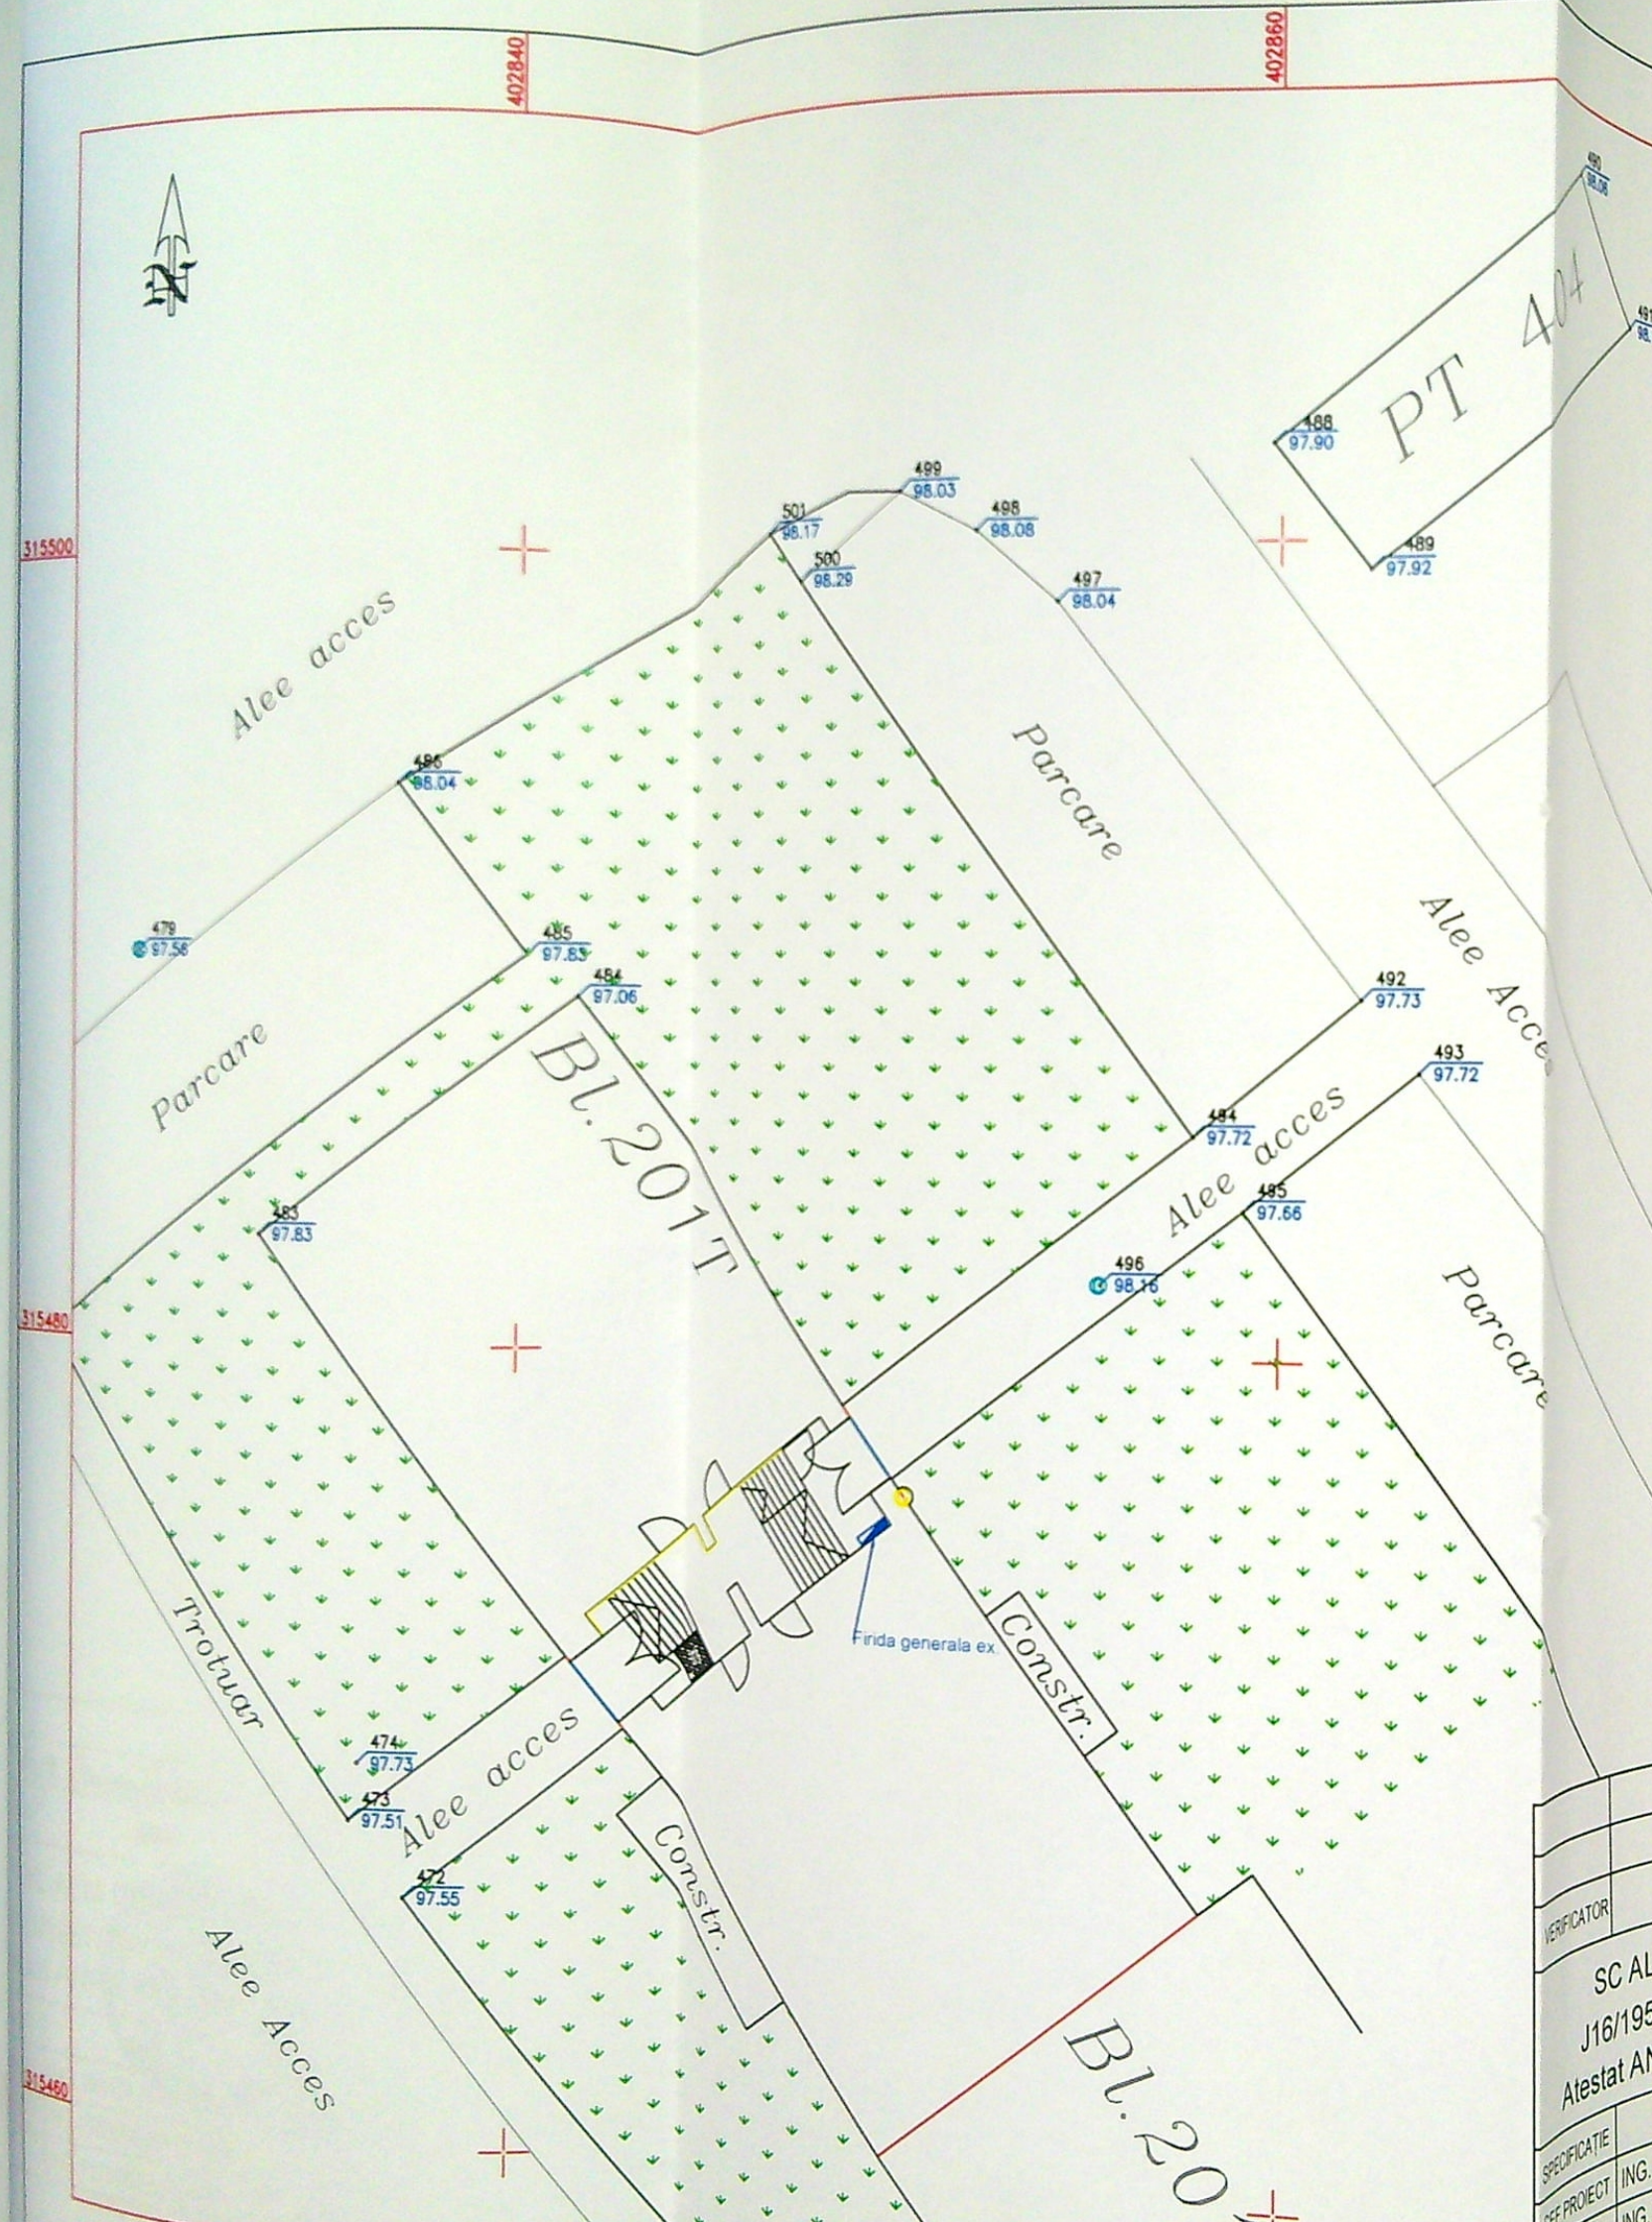

Plan de situație existentă bloc 201T
 SCARA 1:200
 SISTEM DE PROIECTIE STEREOGRAFIC 1970
 Sistem de cote Local

Autoritatea Națională de Reglementare
 în domeniul Energiei
GRIGORE MINA
 Verificator de proiecte în domeniul
 instalațiilor electrice tehnologice
 Autorizația nr. 201920008 / 12.04.2019

- LEGENDA :
- Limită proprietăți particulare cu documentație cadastrală
 - Blocuri ce fac obiectul prezentei documentații tehnice
 - Drum asfalt
 - 35923 Număr cadastral
 - Stâlp iluminat stradal
 - Stâlp de beton rețea electrică
 - Capac canal
 - Rețele gaz
 - Usă acces bloc
 - Zonă verde
 - Firidă generală

PRIMĂRIA MUNICIPIULUI CRAIOVA
 VIZAT ȘPRE NESCHIMBARE
 Către la autoritatea de construire
 Nr. 1388 din 20.01.2021
 Arhitect șef,

VERIFICATOR			REFERAT NR. / DATA	
NUME	SEMNĂTURA	CERINȚA	BENEFICIAR:	PROIECT NR.
SC ALM POWER GROUP SRL			DISTRIBUȚIE ENERGIE OLTEA SA	43.2/2021
J16/1957/2018			JUD. DOLJ, MUN. CRAIOVA, STR. CALEA SEVERINULUI	
Atestat ANRE C/PAAM 2017/29.05.2017			NR.97, PARTER, ET. 2, 3 ȘI 4	
NUME	SEMNĂTURA	SCARA	TITLUL LUCRĂRII:	FAZA
ING. MATEI ALEXANDRU		1:200	MODERNIZARE BRANSAMENTE PRIN MONTARE FDCP/BMP	PAC
ING. PREDOANA CLAUDIU			AFERENTE MUNICIPIULUI CRAIOVA, ZONA CARTIER CRAIOVITA	
ING. CRICEL IONUT			(BLOCURI: 201H, 201K, 201M, 201N, 201P, 201T, 201F, 201S1, 201Z)	
			JUD. DOLJ	
			TITLUL PLANȘEI: PLAN DE SITUAȚIE EXISTENTĂ BL.201T	PLANȘA NR. 2