
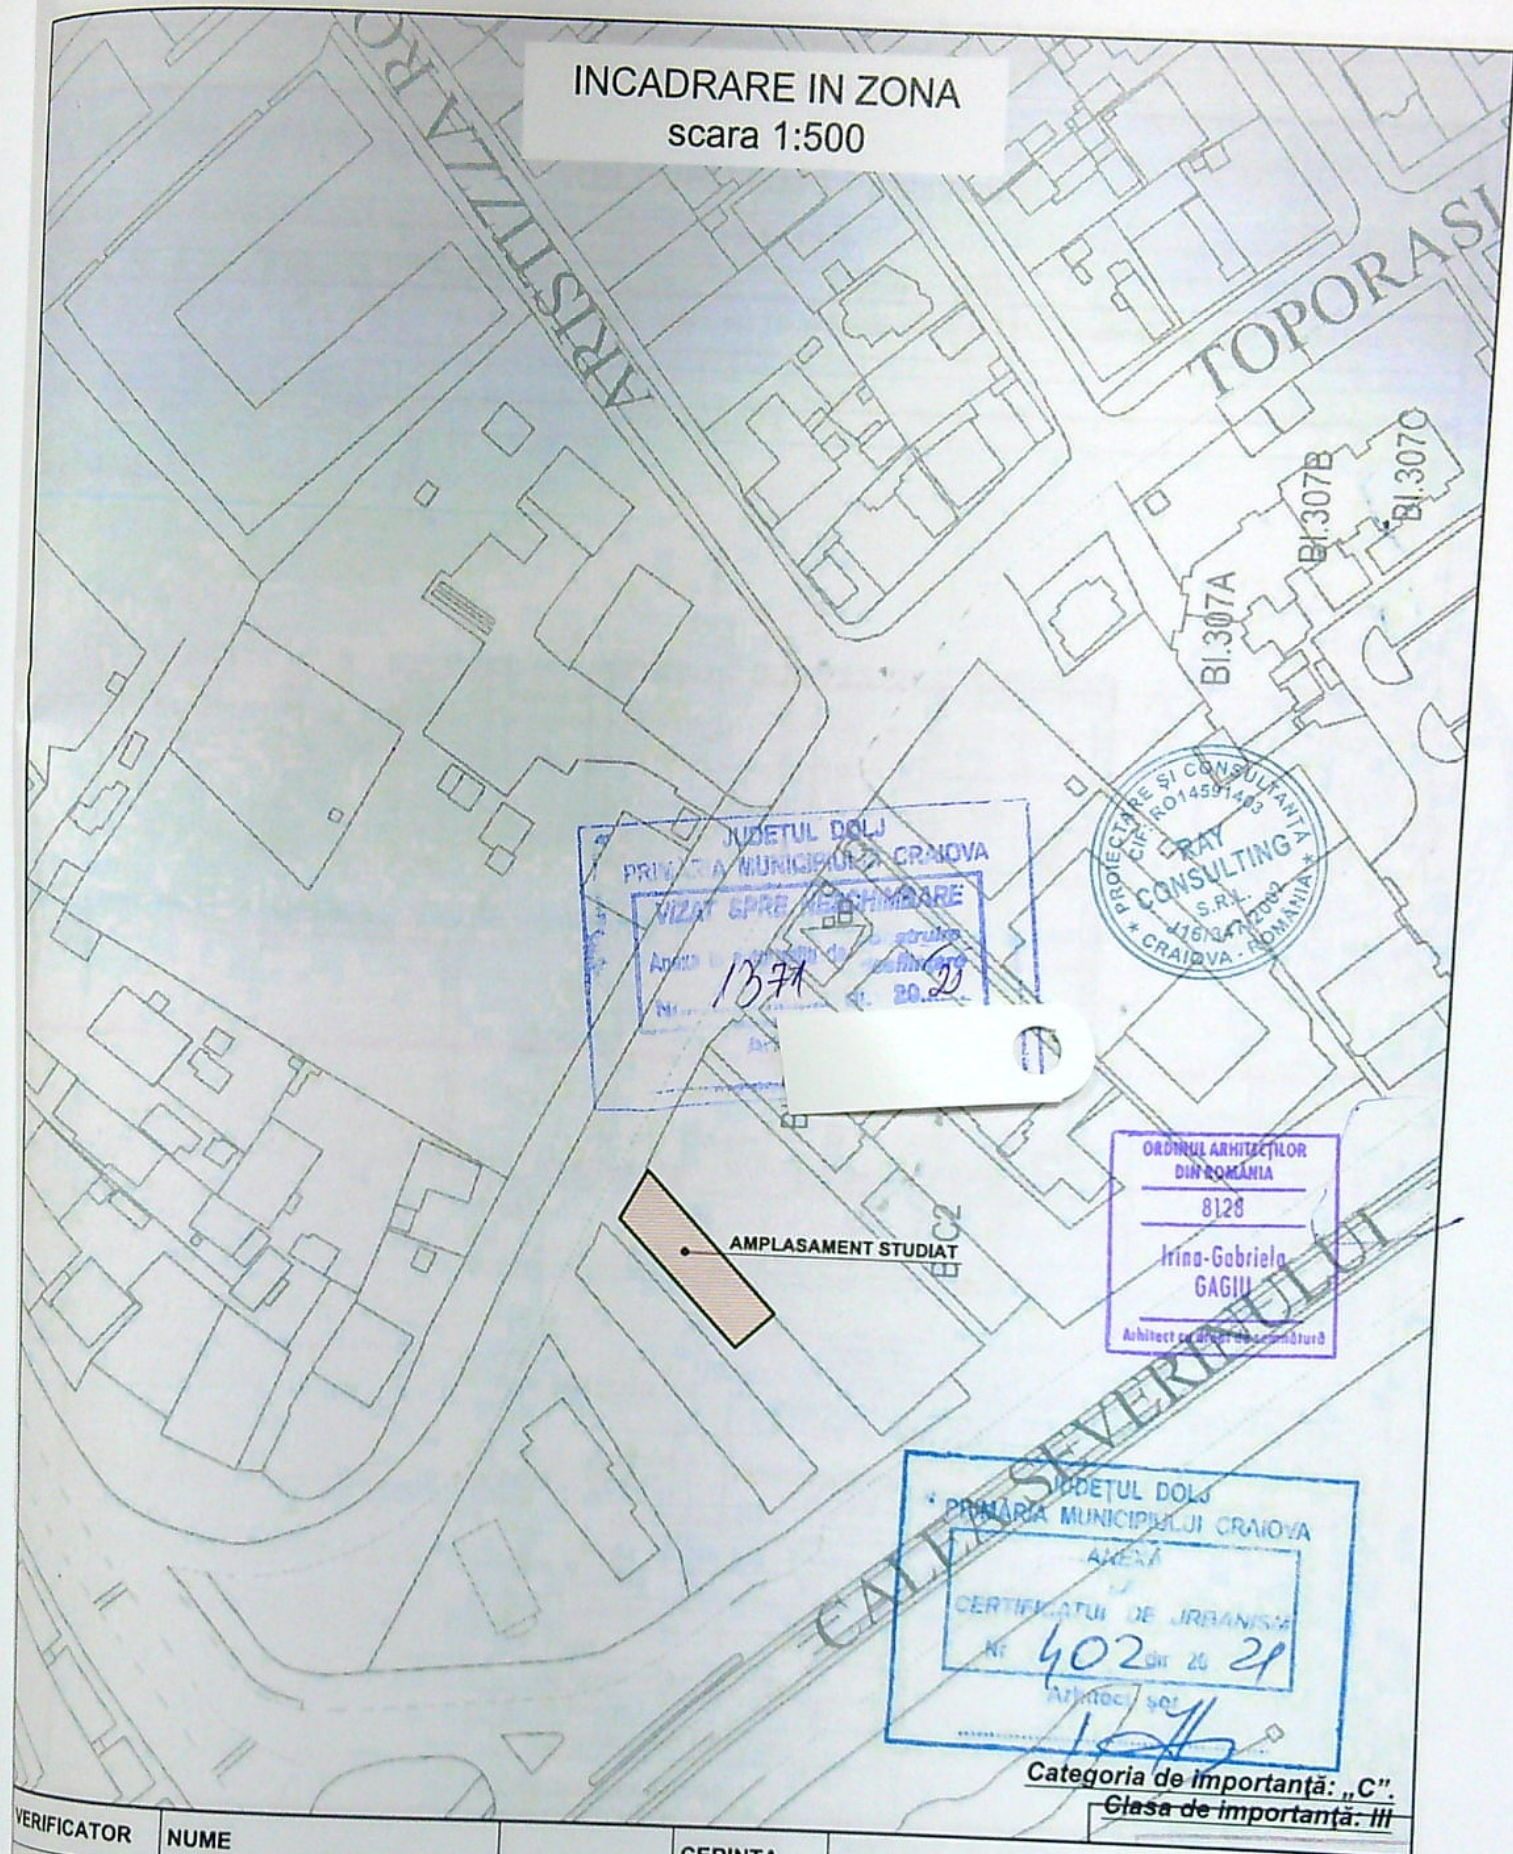
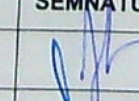
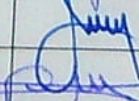


INCADRARE IN ZONA scara 1:500



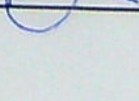


VERIFICATOR	NUME		CERINTA	
EXPERT	NUME		CERINTA	EXPERTIZA - Nr./DATA
 RAY Consulting CALITATE ELABORATORI PROIECT PROIECTAT REZENAT	S.C. RAY CONSULTING S.R.L. - PROIECTARE SI CONSULTANTA CUI: 14091403, J16/347/2002 TEL: 0769338.615, 0767012.704			BENEFICIAR:
	NUME	SEMNATURA	SCARA:	PROIECT NR:
	ing. Andrei Dragota		1:500	21/ 2021
	arh. Irina Gabriela Gagi		DATA:	FAZA:
	stud. Alexandru - Marian Nicola		2021	D.T.A.C.
				PLANSĂ NR:
				A01

Categoria de importanta: „C”
Clasa de importanta: III

SITUATIA PROPUSA

scara 1:100

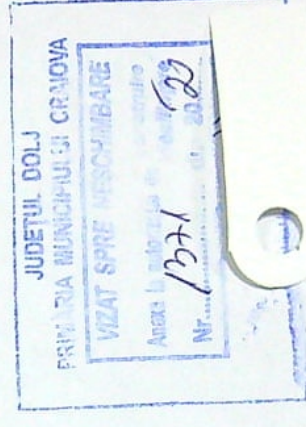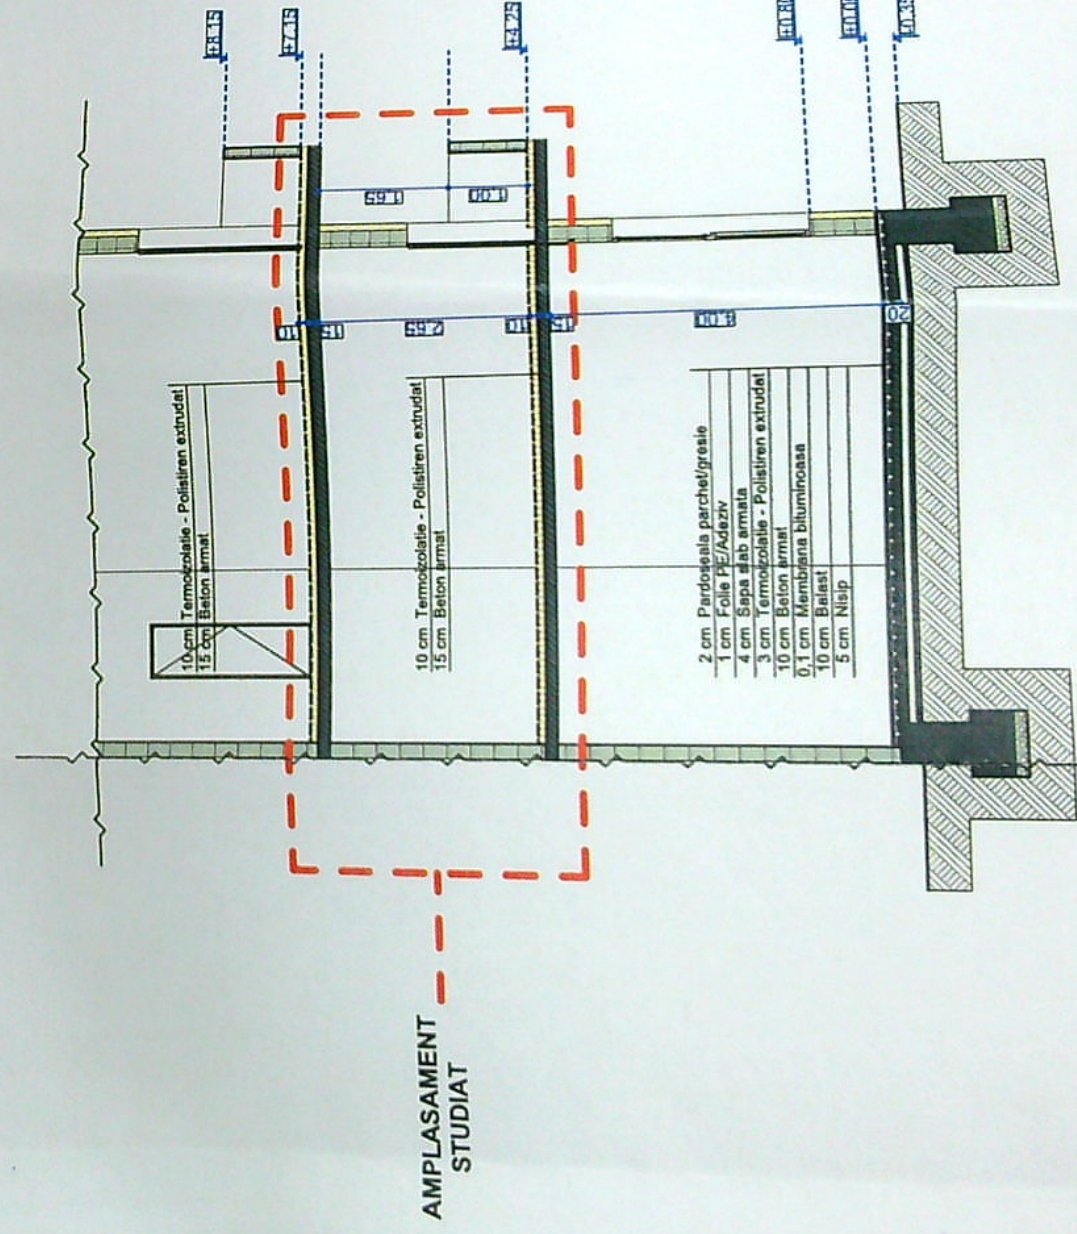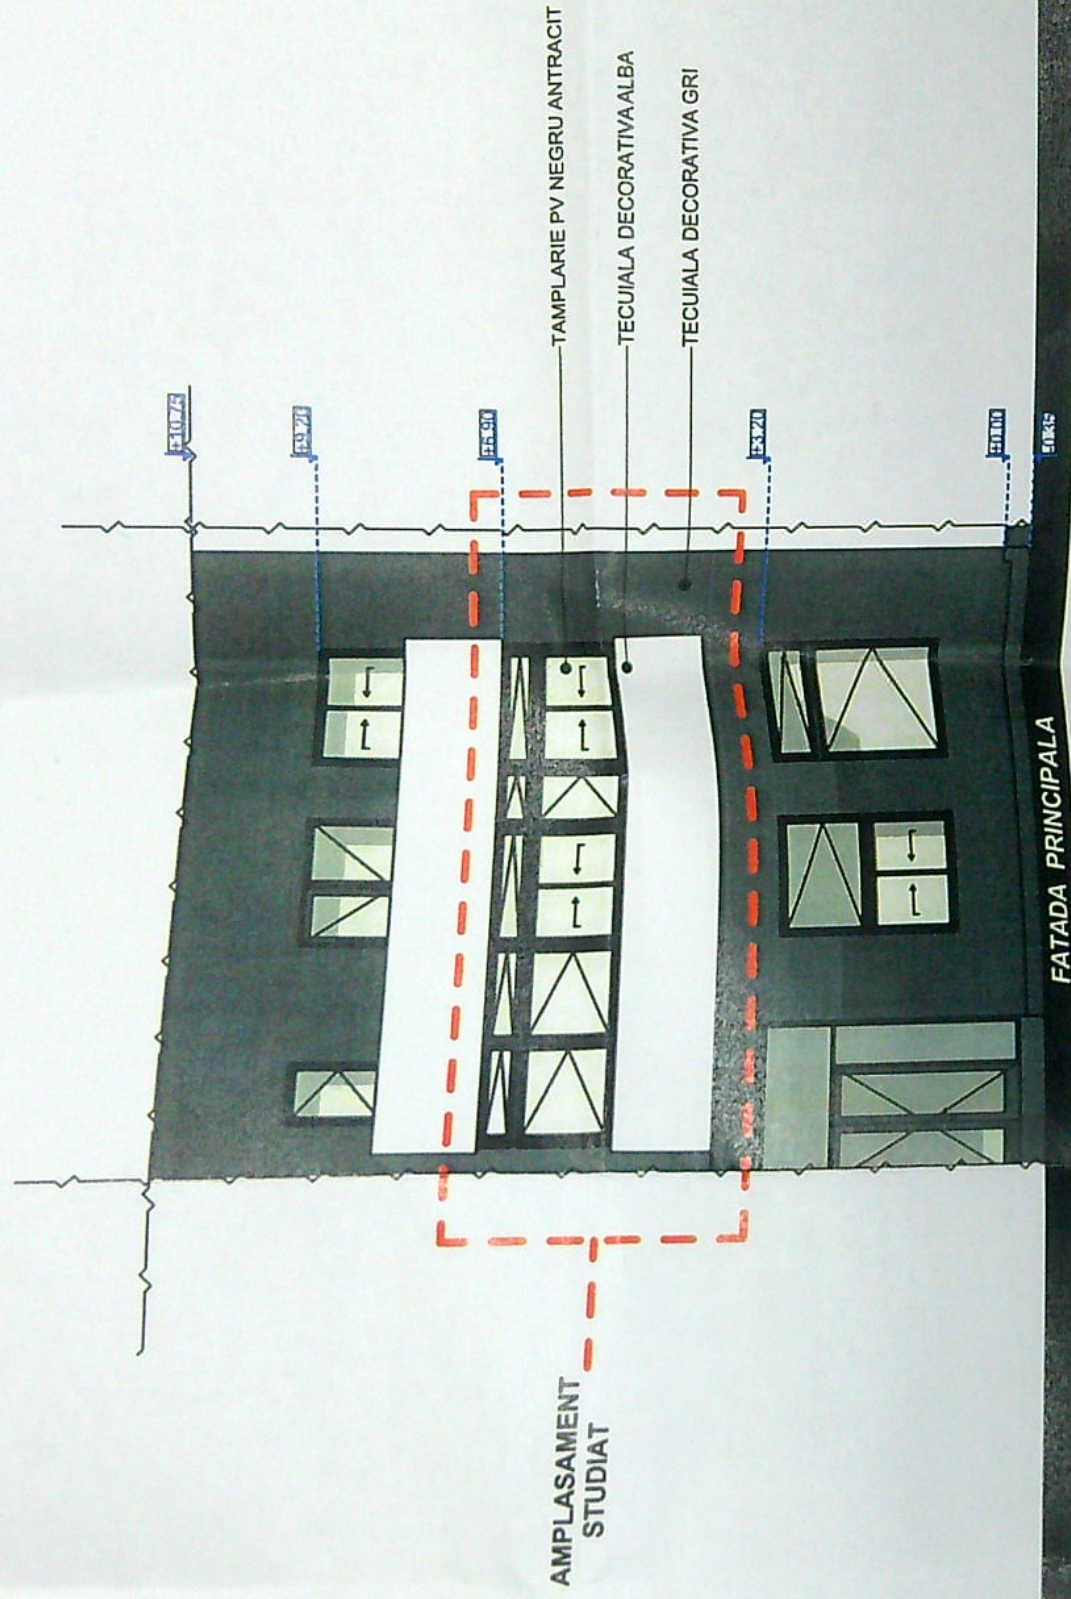

SECTIUNE LONGITUDINALA

scara 1:100

CATEGORIA DE IMPORTANȚĂ "D"
CLASA DE IMPORTANȚĂ IV

VERIFICATOR	NUME	CERINTA	REFERAT - Nr./DATA
EXPERT	NUME	CERINTA	EXPERTIZA - Nr./DATA
PROIECTANT	NUME	CERINTA	BENEFICIAR:
ELABORATORI	NUME	CERINTA	PISCANU AUREL si PISCANU ADRIANA
SEF PROIECT	NUME	CERINTA	TITLU PROIECT:
PROIECTAT	NUME	CERINTA	NICHIDERE BALCON EXISTENT
	NUME	CERINTA	ADRESA: Jud. Dolj, mun. Craiova, str. Targului, nr. 59
	NUME	CERINTA	TITLU PLANSA:
	NUME	CERINTA	FATADA PRINCIPALA - SITUATIA
	NUME	CERINTA	EXISTENTA, SECTIUNE
	NUME	CERINTA	LONGITUDINALA - SITUATIA PROPUSA

