


NOTA:
Se vor convoca reprezentatii CAO la predarea amplasamentului.
Se va respecta SR8591/1997 retele editare subterane.
Conditii de amplasare pentru asigurarea distantelor de coexistenta
intre extinderea conductei de gaze naturale propuse si retea de
distributie apa potabila si de canalizare existente pe strada
Se vor proteja bransamentele de apa potabila si racordurile de canal
intersectate de traseul conductei de gaze naturale propuse pentru
construictiune

LEGENDA

- GR — Conducta gaze naturale redusa presiune din,
PE100-SDR11, De 125 mm, existenta
- Gr — Conducta gaze naturale redusa presiune din,
PE100-SDR11, De 125 mm, Ltot=50,00 m, existenta
- g — Racord gaze naturale redusa presiune,
PE100-SDR11, Dn 63 mm, proiectat,
L = 4,00 m
- — — — — Limita proprietate solicitant
- PRM Post reglare-masurare, proiectat
- ⌋ Rasuflatoari carosabil
- ▨ Imobil pentru care se executa lucrarea de gaze
- Ⓐ punct cuplare
- Ⓑ cap terminal
- A-B L 50,00ml

NOTA:
In zona exista linii electrice
subterane se vor proteja cu pat
de caramida la
intersectii. Sapatura manuala
pentru protejarea lor.

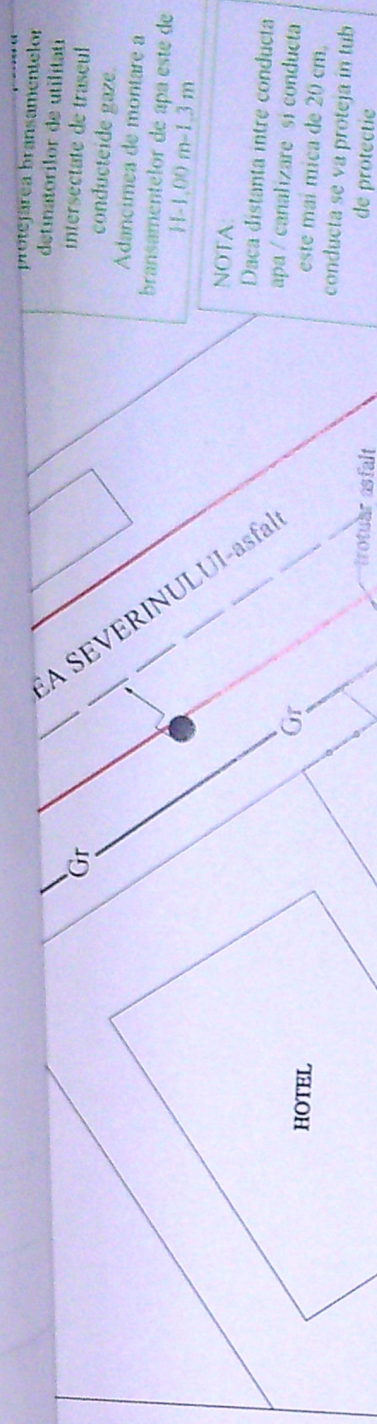

EXECUTANT (operator economic) ing. ISPAS ANDREI SILVIU director. ing. Inst. aut. executant. TIP AUT. inst. aut. ANRE nr. 512151141 DATA EXPIRĂRII: 19-12-2020	SARDARU ELENA CRAIOVA, str. CALEA SEVERINULUI, nr. 35, jud. DOLJ	G1
EXTINDERE CONDUCTA SI RACORD GAZE NATURALE RESIUNE REDUSA CU POST DE REGLARE-MASURARE PR/P		
PLAN DE SITUATIE		
Faza: PAC		
Pr. nr. 524/2020		

JUDEȚUL DOLJ
PRIMĂRIA MUNICIPIULUI CRAIOVA
VIZAT SPRE
Nr. 1491
Arhitect
PROIECTANT (operator economic)
DIVERSINST S.R.L. CRAIOVA
dir. ing. STEFAN IONUT (semnatura autorizata si stampila)